IMPORTANTE: ESTE PROYECTO ARQUITECTONICO Y CONCEPTOS DE DISEÑO SON UNA PATENTE CON DERECHOS RESERVADOS DEL AUTOR RESPONSABLE. EL CONTENIDO TOTAL O PARCIAL DE ESTE PRODUCTO NO PODRA REPRODUCIRSE, MODIFICARSE NI APLICARSE EN NINGUN OTR PROYECTO U OBRA QUE NO SEA LA ESPECIFICADA EN ESTOS PLANOS, SIN PREVIA AUTORIZACION ESCRITA DEL RESPONSABLE PROYECTISTA: ARQ. SERGIO NUÑEZ CAYETANO, CEL. 664 285-1459 e-mail: nunezsc@hotmail.com, TIJUANA B.C. MEX.

NORTE

AREAS

SUPERFICIE TOTAL DEL PREDIO 1	198.80 m2
PLANTA SOTANO	71.10 m2
PLANTA BAJA	82.80 m2
PLANTA ALTA	103.70 m2
PLANTA DE AZOTEA	10.60 m2
TOTAL M2 CONSTRUCCION	268.20 m2

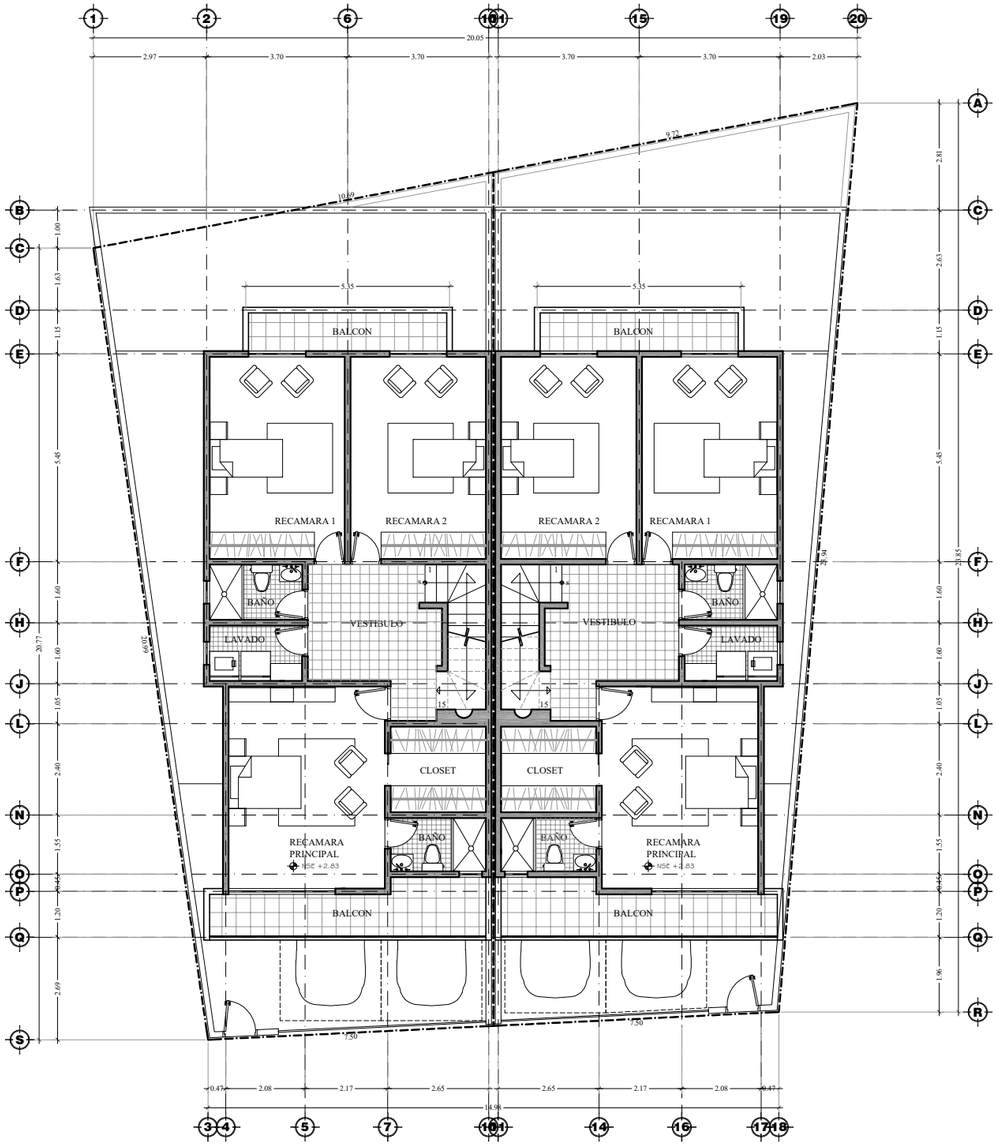

PLANTA ALTA

ESCALA 1:75

AREAS

SUPERFICIE TOTAL DEL PREDIO 1	198.80 m2
PLANTA SOTANO	71.10 m2
PLANTA BAJA	82.80 m2
PLANTA ALTA	103.70 m2
PLANTA DE AZOTEA	10.60 m2
TOTAL M2 CONSTRUCCION	268.20 m2

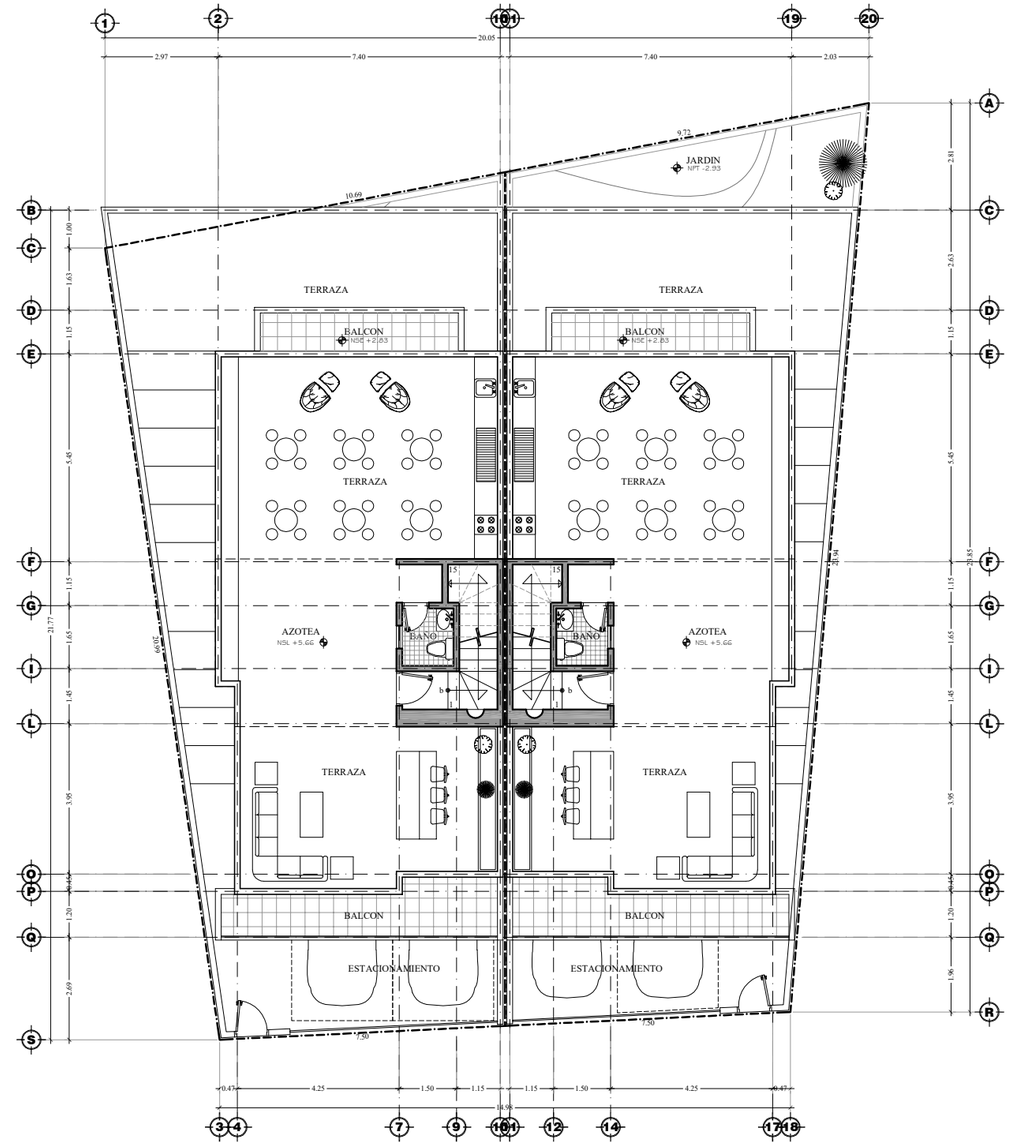

PLANTA DE AZOTEA

ESCALA 1:75

Anteproyecto

CLAVE: A-2
PLANO: 2
DE: 2

NUEVA CASA COLINAS

ARQUITECTONICAS

PLANTAS

LOTE: 004
C.C.P.: CL-051-004
MANZANA: 051
FECHA: 30-MAY-24

PROPIETARIO: Victor Barboza Diaz
UBICACION: Calle San Jose Purua # XXX Colonia Colinas de Agua Caliente, Tijuana B.C.

DIBUJO: SNC
ESCALA: INDICADA
ACOTACION: METROS
CONTENIDO:

PROYECTISTA: Arq. Sergio Nuñez Cayetano
FIRMA:
TITULO RESPONSABLE:
CEDULA ESTATAL: -
CEDULA FEDERAL: -
PERITO: -
FIRMA: