


PLANTA BAJA

ESC. 1:100

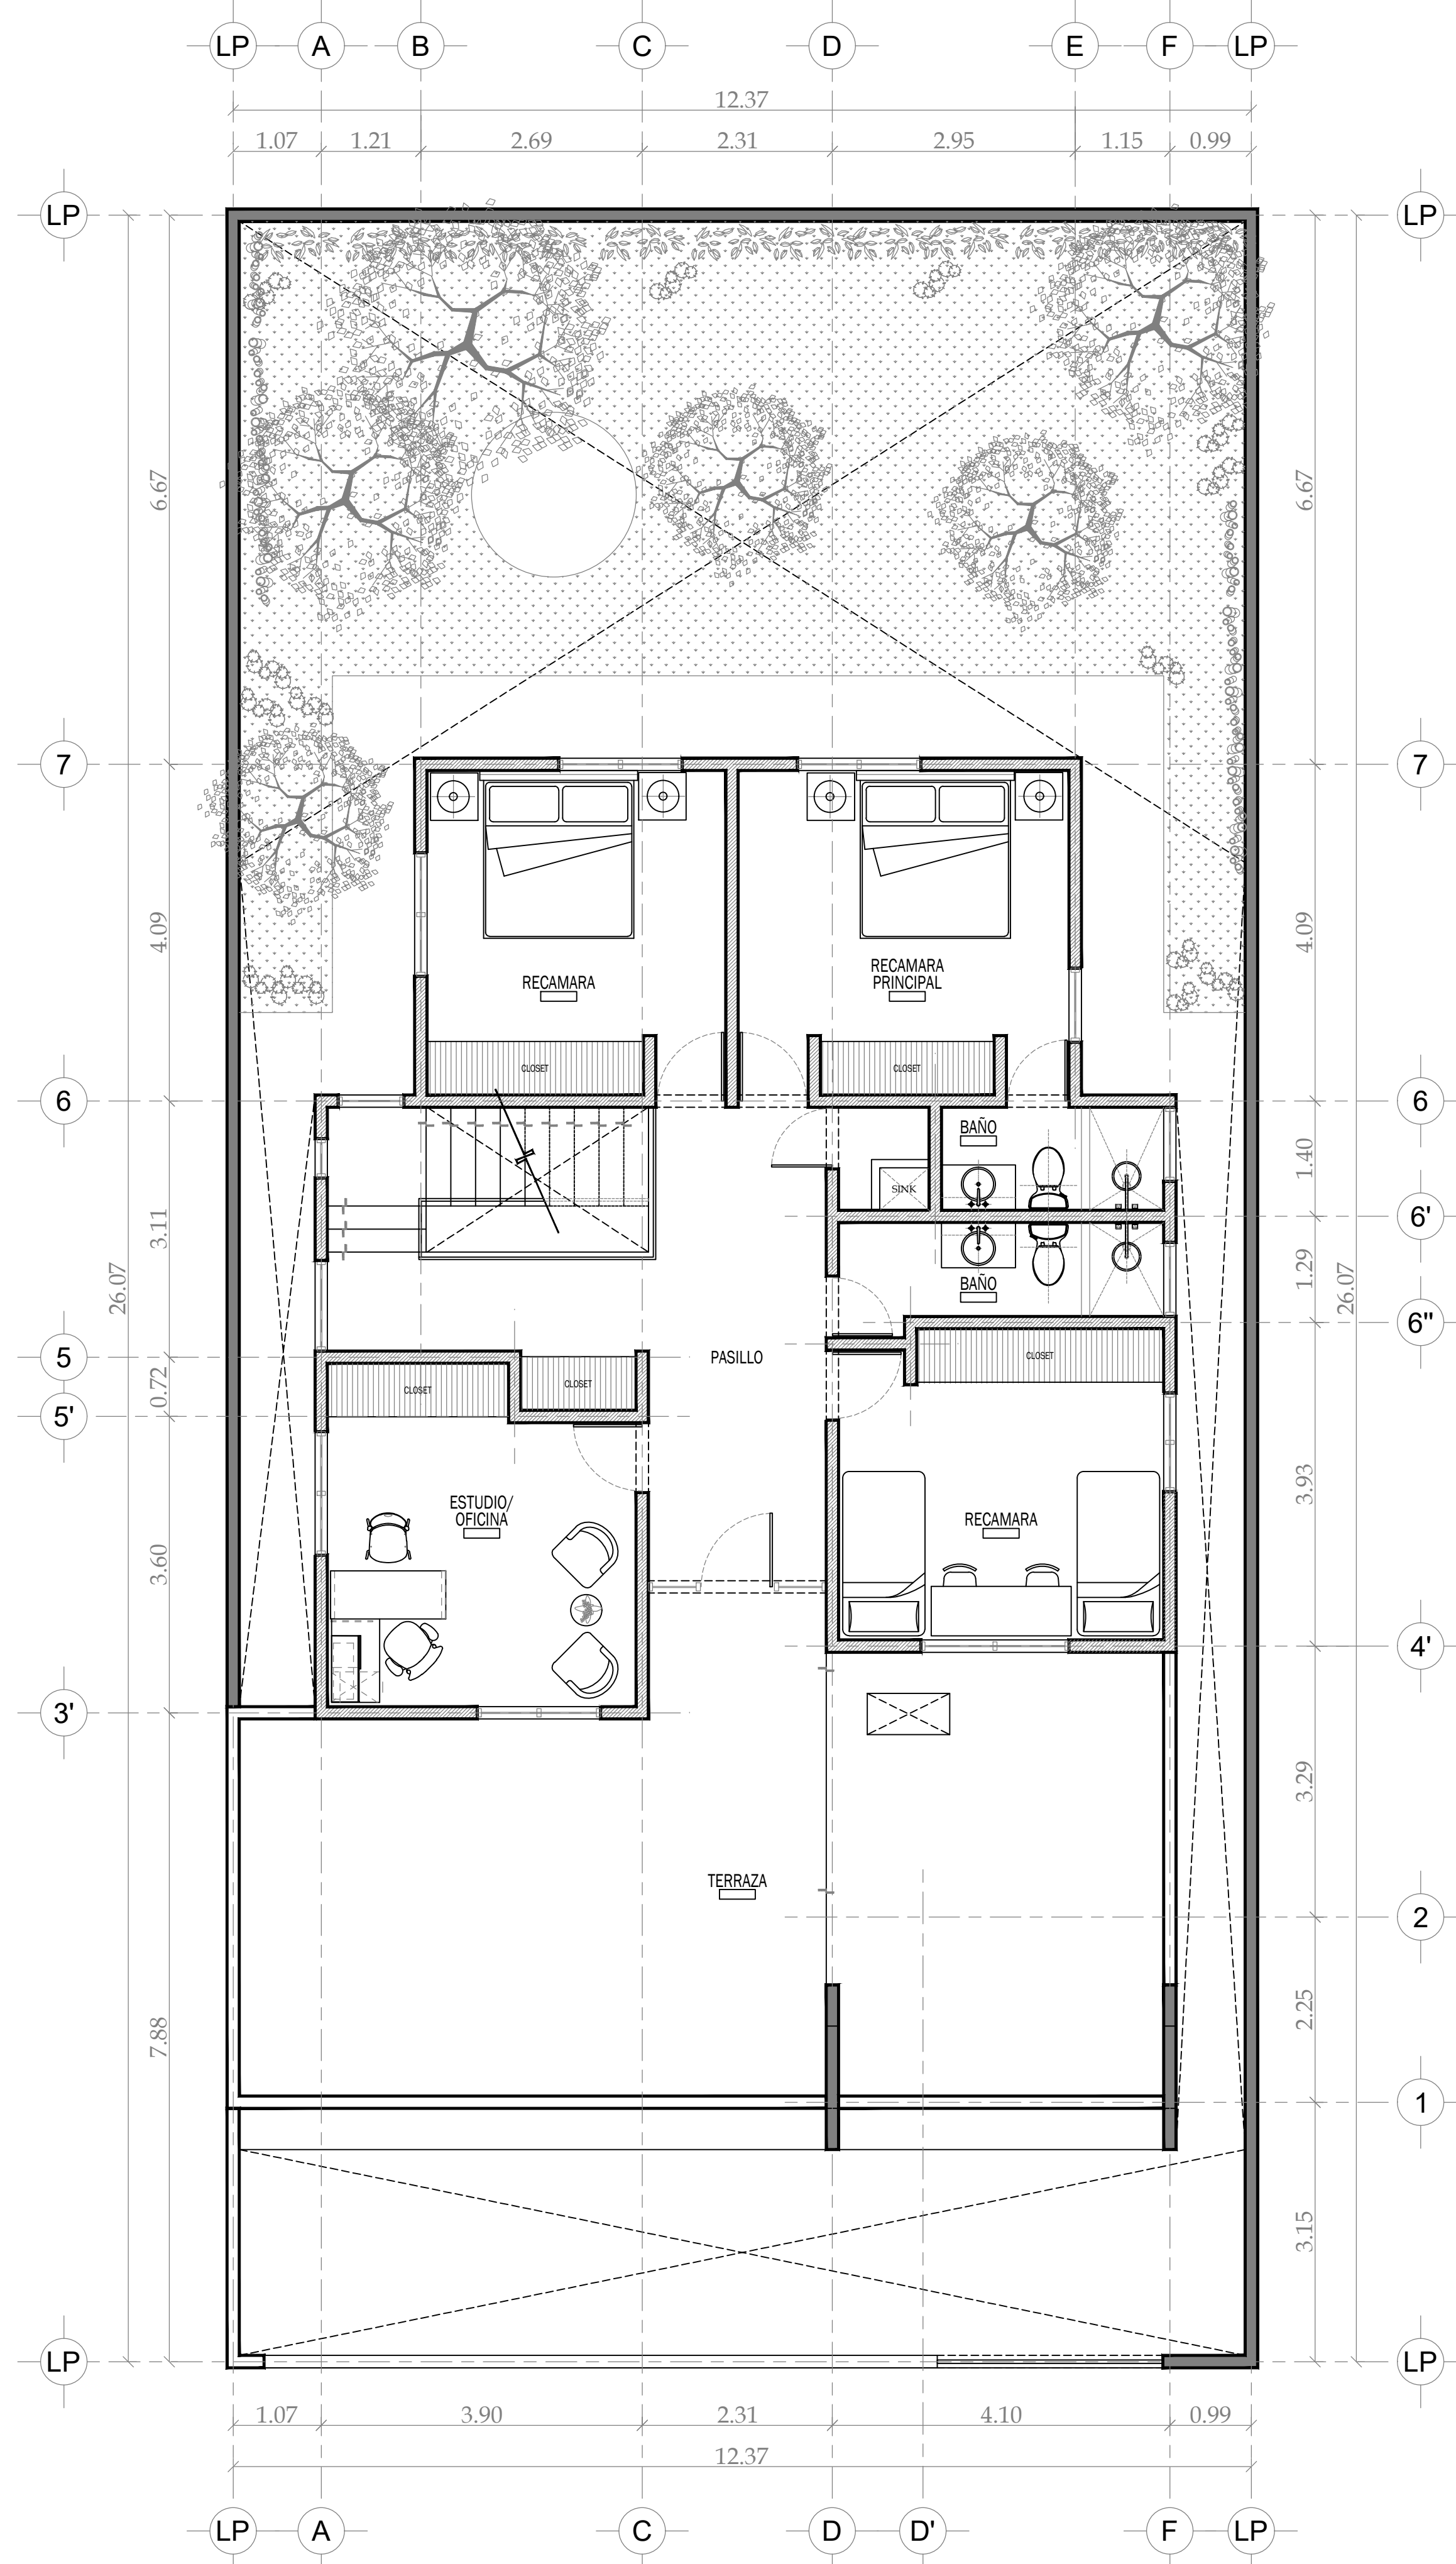

PLANTA BAJA

ESC. 1:100