




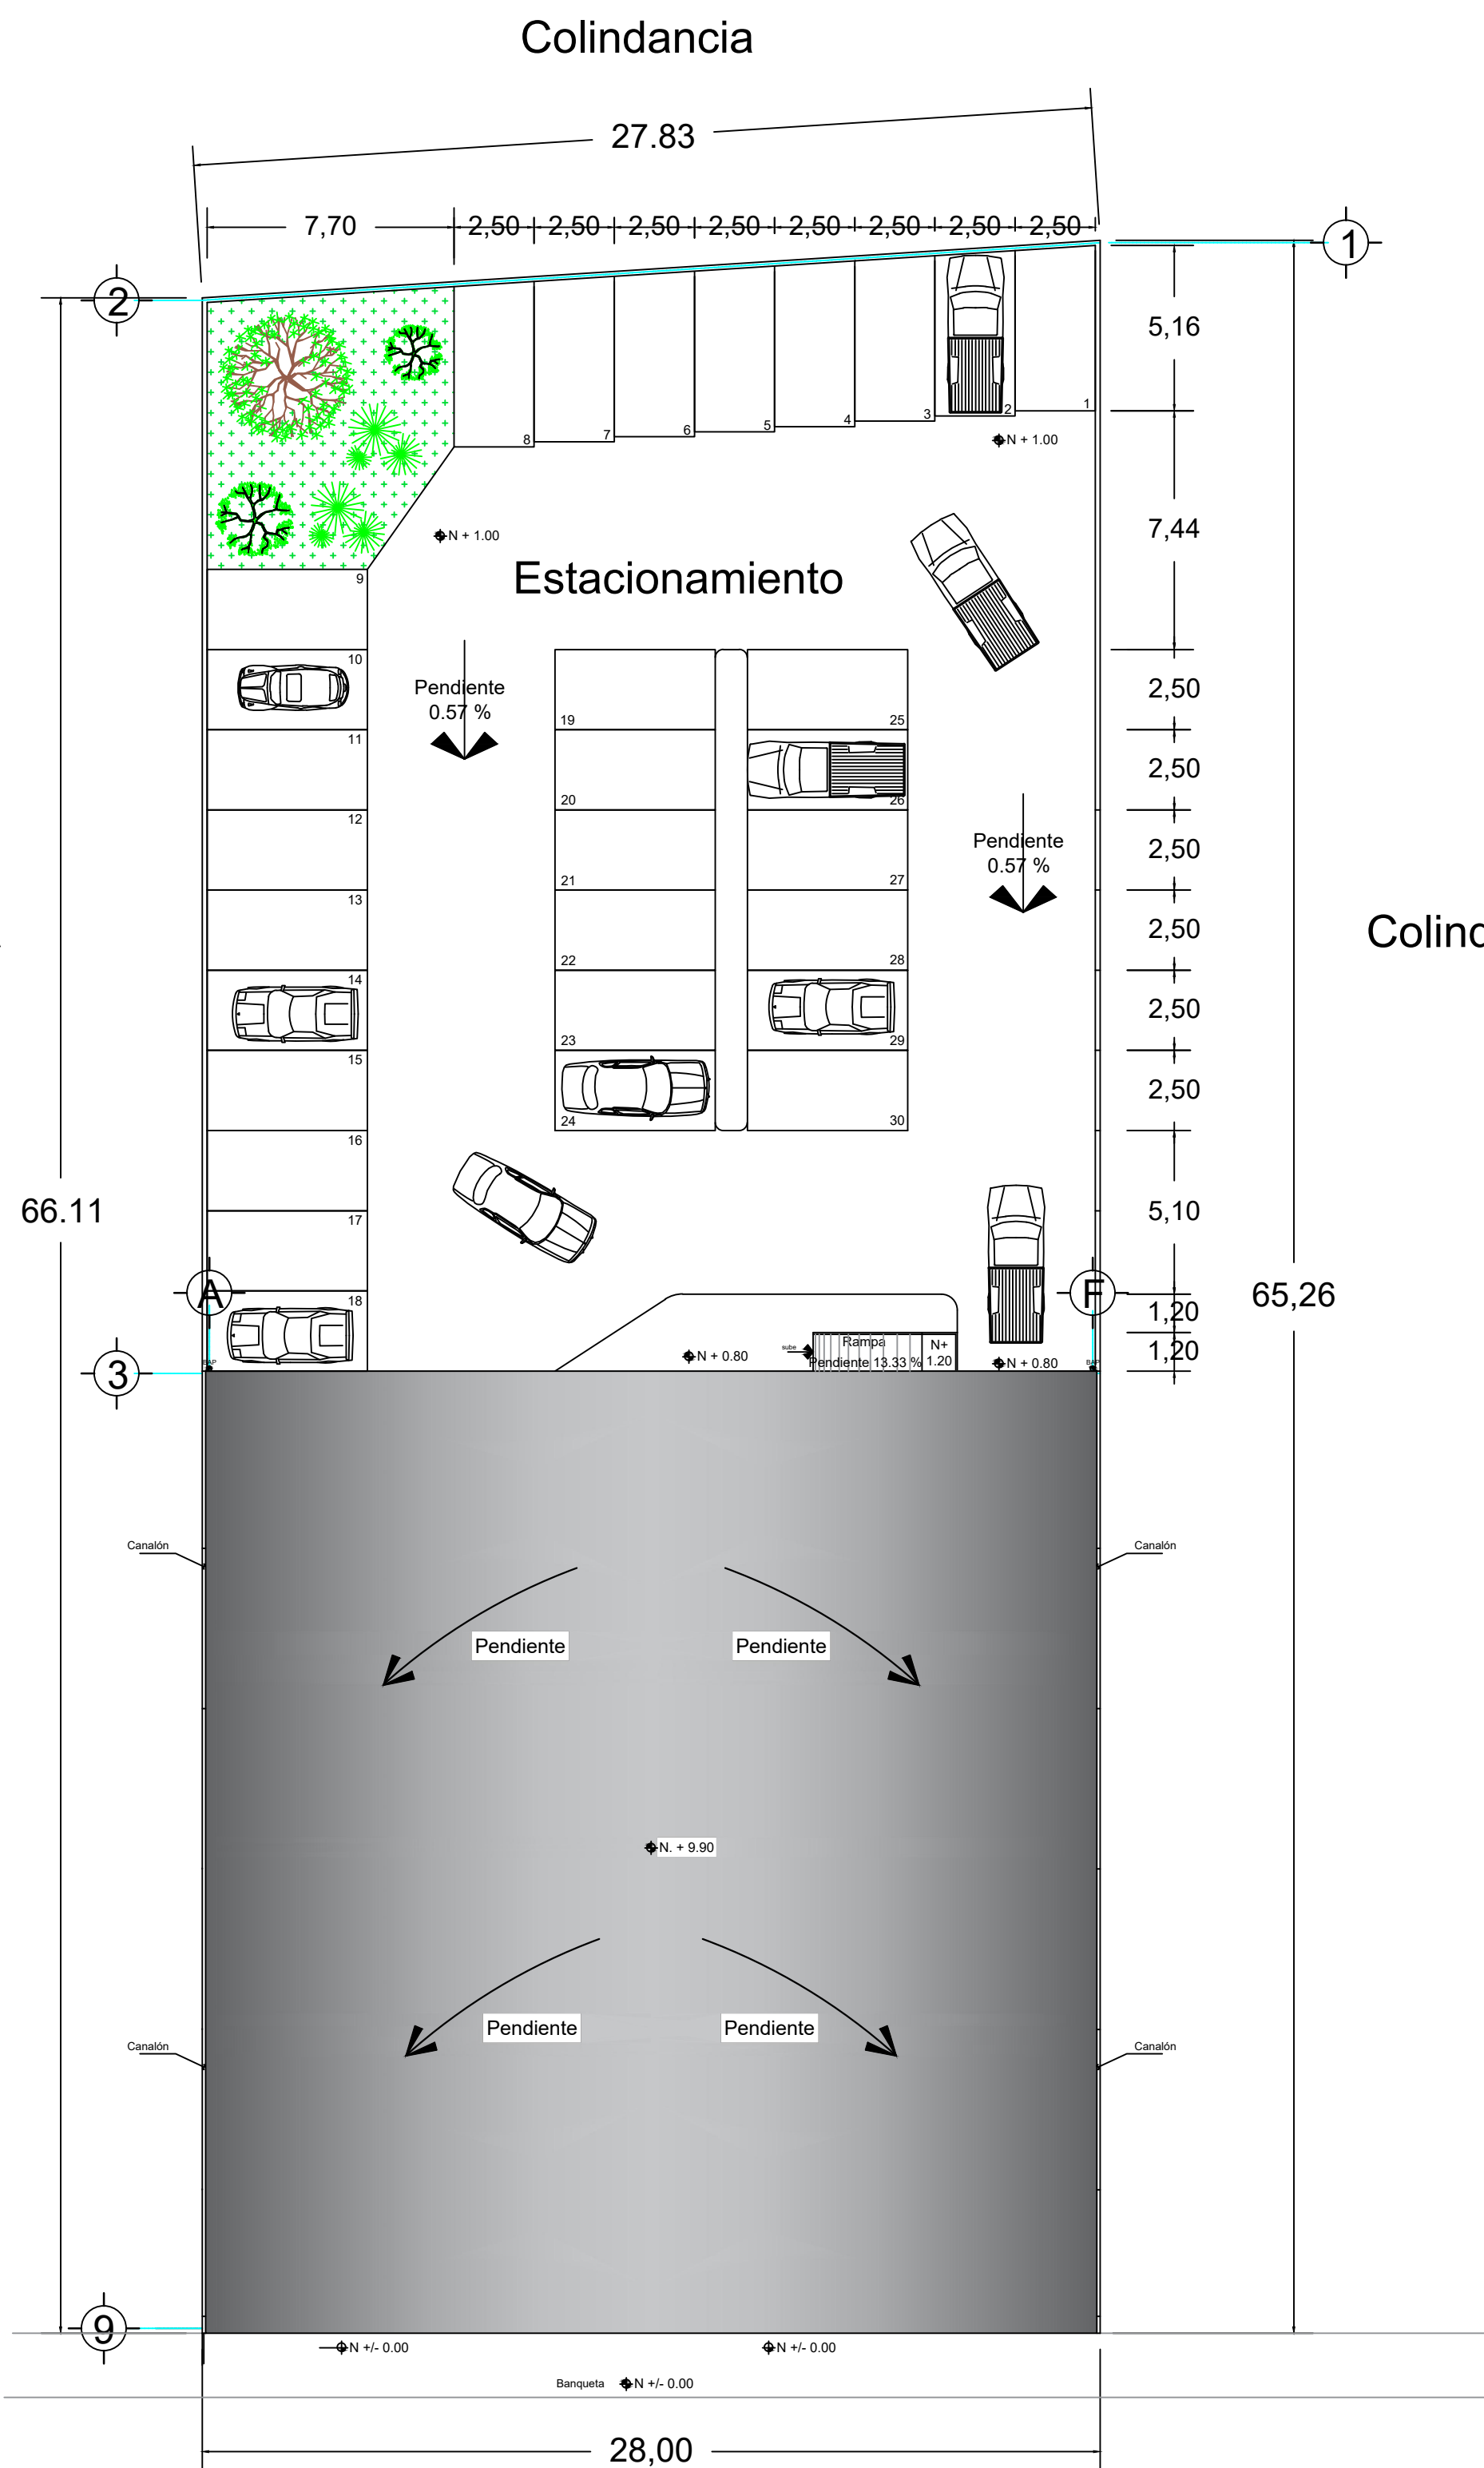


Planta de Conjunto
Esc. 1:200

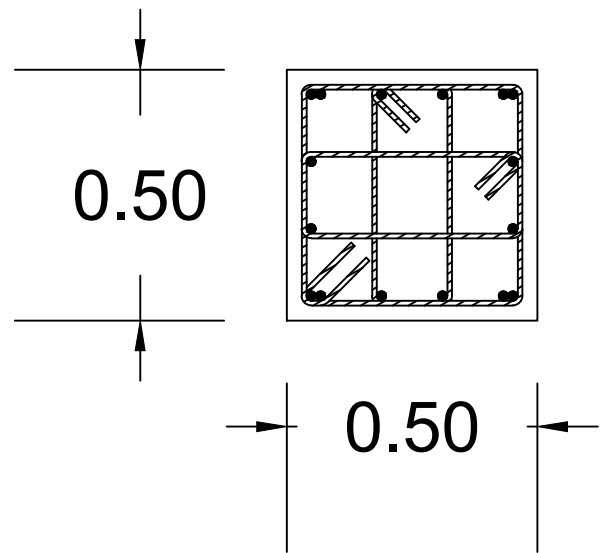


Dado de concreto reforzado con 16 varillas de $\frac{3}{4}$ " de diametro y estribos con varilla de $\frac{3}{8}$ " de diametro @ 15 cms. 1 estribo perimetral y 2 intermedios

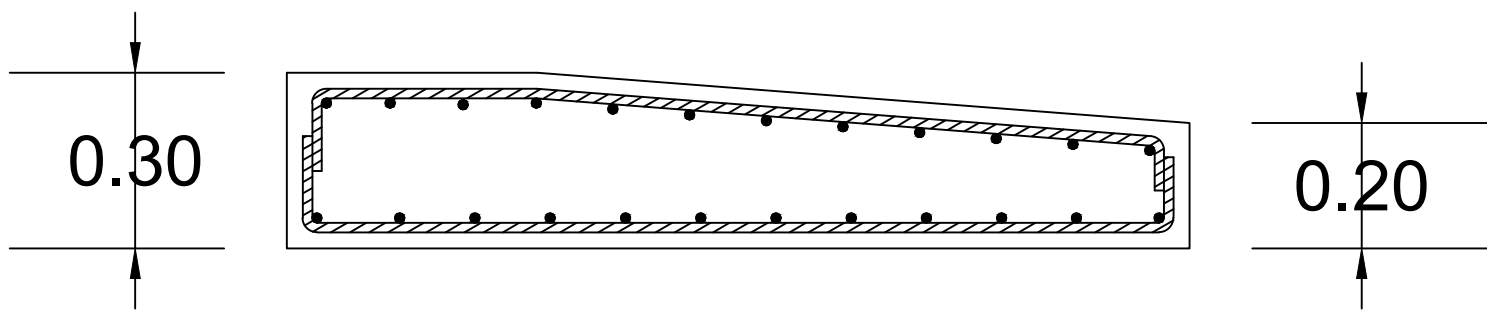

Zapata aislada de 1.80 m. x 1.80 m.de concreto reforzado con varillas de $\frac{3}{4}$ " de diametro @ 15 cms. en ambos sentidos y ambos lechos.

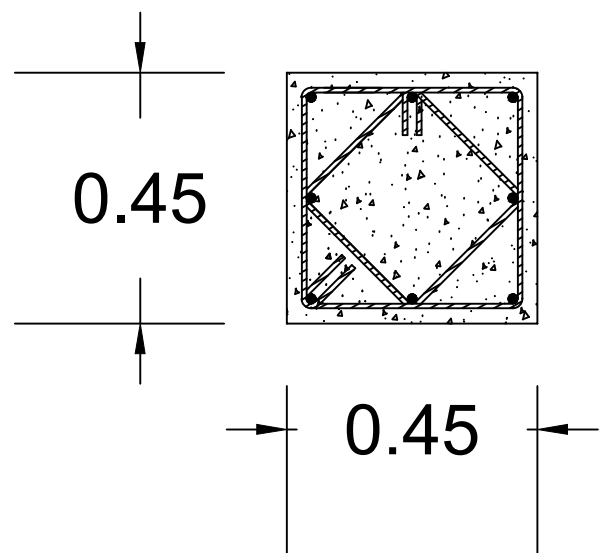

Columna de concreto reforzado con 8 varillas de $\frac{3}{4}$ " de diametro y estribos dobles con varilla de $\frac{3}{8}$ " de diametro @ 10 cms. en tercio inferior y tercio superior, y @ 15 cms. en tercio medio

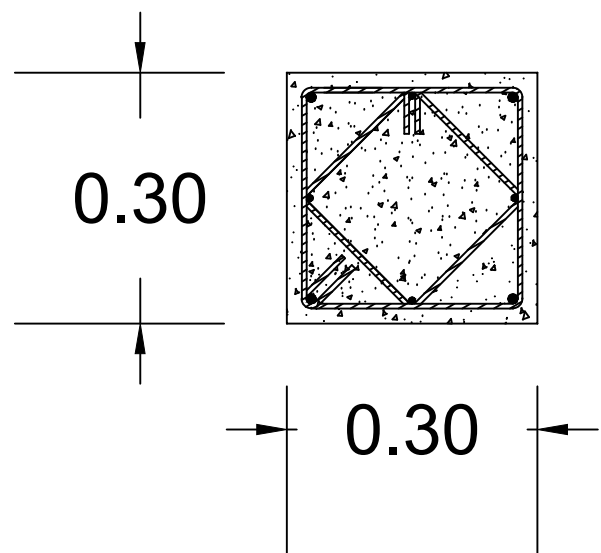

Columna de concreto reforzado con 4 varillas de $\frac{3}{4}$ " y 4 varillas $\frac{1}{2}$ " de diametro y estribos dobles con varilla de $\frac{3}{8}$ " de diametro @ 10 cms. en tercio inferior y tercio superior, y @ 15 cms. en tercio medio

Detalles de armados
SIN ESCALA

DATOS SANITARIOS
REGISTROS SANITARIOS DE TABIQUE APLANADO.
DRENAJE DOBLE TUBO DE PVC DE 10 Y 5 CM. DIAMETRO.
PENDIENTE 2% MINIMO EN TUBERIAS DE DRENAJE
REGISTROS @ 7.50 M. MAXIMO
CAPACIDAD DE FOSA SEPTICA 2500 LT
AGUAS NEGRAS POR TUBO DE 10 CM
AGUAS CLARAS POR TUBO DE 5 CM

DATOS HIDRAULICOS
NUMERO DE PERSONAS 5
GASTO DIARIO POR PERSONA 150 LT
NUMERO DE TINACOS 1
CAPACIDAD DEL TINACO 750 LT
TUBERIA HIDRAULICA DE COBRE 1100 LT

SIMBOLOGIA
B.A.C. BAJADA AGUAS NEGRAS
B.A.N. BAJADA AGUAS CLARAS
B.A.P. BAJADA AGUAS PLUVIALES
C.A.C. COLADERA AGUAS CLARAS
LINEA DE AGUAS NEGRAS
LINEA DE AGUAS CLARAS
REGISTRO SANITARIO DOBLE
REGISTRO SANITARIO SENCILLO

DETALLE DEL SISTEMA DE TRATAMIENTO DE AGUAS RESIDUALES
FOSA SEPTICA

descripcion	area
AREA DE TERRENO	1,765.00 M2
AREA ADMINISTRATIVA	3,351.00 M2
AREA SANITARIA	34.76 M2
AREA ESCALERAS Y RAMPA	11.03 M2
VOLUMEN DE CISTERNA	33.51 M2
AREA DE ESTACIONAMINETO	853.13 M2
AREA VERDE	60.84 M2
BARDAS PERIMETRALES	96.50 ML
CIMENTACION	96.50 ML/M3
EXCAVACIONES	81.65 M3
RAMPA DE ACCESO A ESTACIONAMIENTO	133.50

SELLO DE LICENCIA

SIMBOLOGIA

R.A.N. _REGISTRO DE AGUAS NEGRAS DIMENSIONES 40 X 60 CM
R.A.C. _REGISTRO DE AGUAS CLARAS DIMENSIONES 40 X 60 CM
R.A.P. _REGISTRO AGUAS PLUVIALES DIMENSIONES 40 X 60 CM
F.S. _FOSA SEPTICA 1.20M X 3.65M
C _CISTERNA 3MX3MX4M

— — — — — RED DE AGUAS NEGRAS
— — — — — RED DE AGUAS CLARAS
— — — — — RED DE AGUAS PLUVIALES

CUADRO DE COEFICIENTES					
CLAVE:	USO:	DENSIDAD:			
COMERCIAL					
SUPERFICIE DEL TERRENO	COEFICIENTE DE OCUPACION DEL SUELO	COEFICIENTE DE UTILIZACION DEL SUELO	COEFICIENTE DE ABSORCION DEL SUELO		
SUPERFICIE	PORCENTAJE	SUPERFICIE	PORCENTAJE	SUPERFICIE	PORCENTAJE
1,765.00 M2					

CONSTRUCCIÓN DE BODEGAS COMERCIALES
PROPIETARIOS: RUBEN LADISLAO ARIZMENDI GOMEZ
UBICACIÓN: CALLE GUERRERO No. 1
COLONIA: CARR. FED. MEXICO ACAPULCO KM 100 C.P.
MUNICIPIO: XOCHITEPEC DELEGACION: LOCALIDAD DE ALPUYECA
PROYECTO: ARQ JUAN MANUEL CUEVAS LOPEZ CED. PROF.:
PERITO DRO:
CED. PROF.: D.R.O. FIRMA: ARQ YOSHABELL MARÍA CASTAÑÓN GUTIÉRREZ
ESCALA: INDICADA FECHA: FEBRERO 2024 ACOTACIONES: METROS CLAVE CATASTRAL: 3301-00-021-008

A3
ARQUITECTÓNICO
PLANTAS
CONJUNTO