




COLEGIO LIBERTADORES DE AMÉRICA

CROQUIS DEL INTERIOR DEL PLANTEL

Planta Baja

Calle Zapote

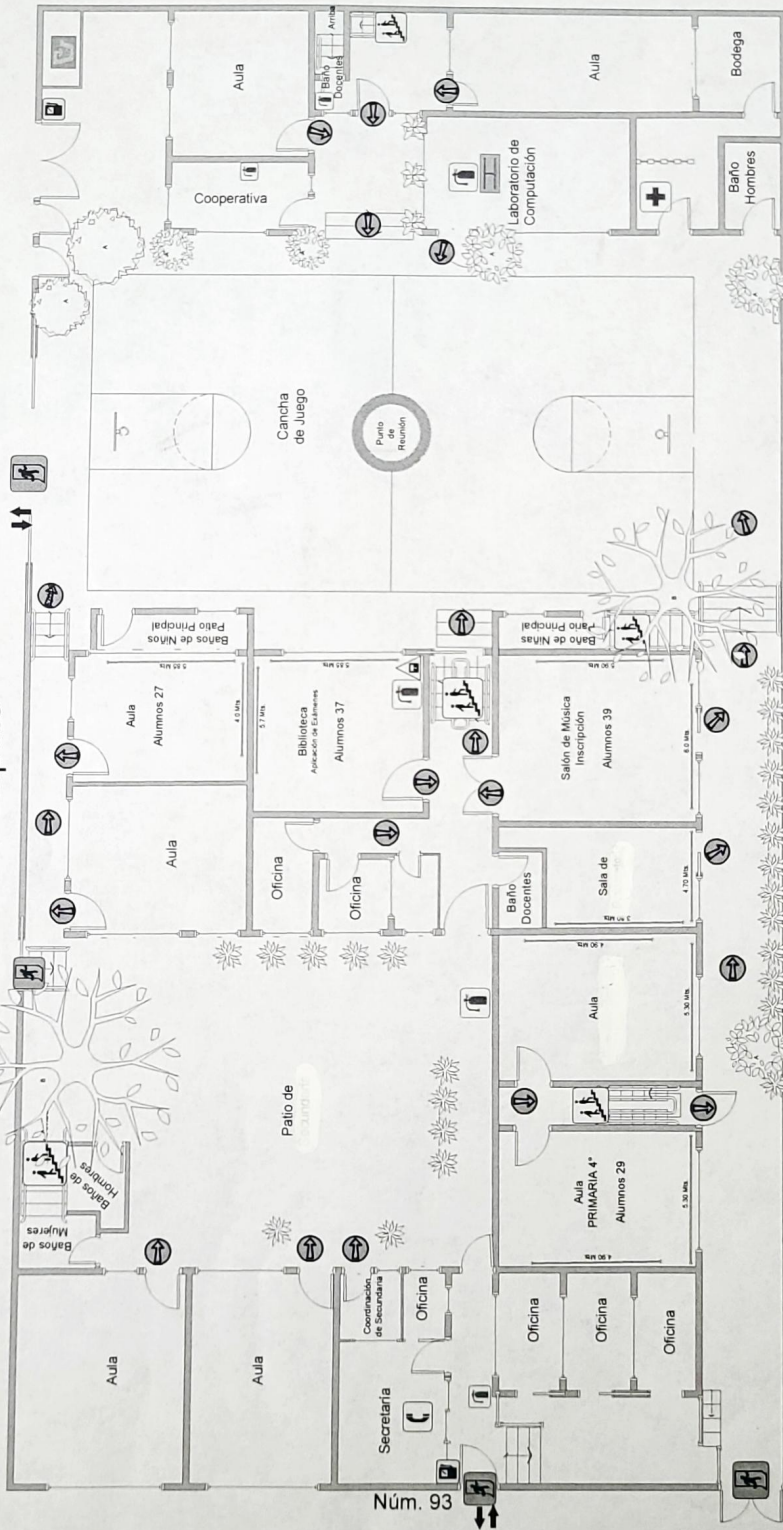

Av. San Fernando

S I M B O L O G Í A

	Botiquín		Salida de Emergencia
	Depósito de Agua		Tablero Eléctrico
	Depósito de Gas		Teléfono de Emergencia
	Extintor		Sistema de Alertamiento
			Contenedor Basura
			Zona de Concentración
			Ruta de Evacuación