


PROYECCION UTM, ZONA 19 NORTE

EST.	X	Y	RUMBOS	DIST.
1	416.574.42	2.044.107.84	S 83° 34' W	21.25
2	416.553.30	2.044.105.45	N 21° 40' W	21.82
3	416.545.24	2.044.125.73	N 83° 32' E	25.23
4	416.570.32	2.044.128.57	N 89° 27' E	01.18
5	416.571.49	2.044.128.58	S 08° 01' E	20.96

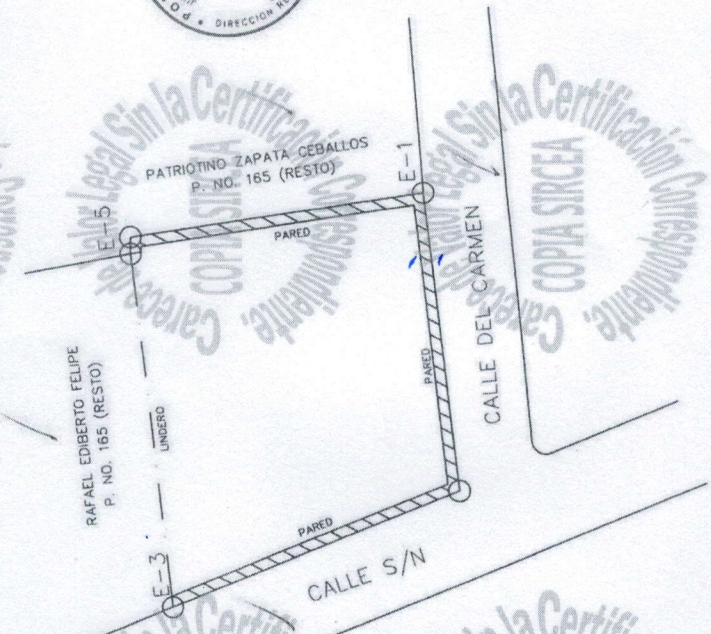

UNIDAD DE REVISION ORIGINAL

PODER JUDICIAL
 JURISDICCION INMOBILIARIA
 DEPARTAMENTO CENTRAL
 07 DIC 2016

REPUBLICA DOMINICANA
 PODER JUDICIAL
 JURISDICCION INMOBILIARIA
 DIRECCION REGIONAL DE MENSURAS CATASTRALES
 DEPARTAMENTO CENTRAL

OPERACION: PLANO INDIVIDUAL
 DESIZNDE: /

DESIGNACION CATASTRAL POSICIONAL:
 DESIGNACION TEMPORAL: 3201610212_1

401464516117

DESIGNACION CATASTRAL DE ORIGEN: P. No. 165 D.C. No. 6
 DESIGNACION TEMPORAL: P. No. 165 D.C. No. 6

PROVINCIA: SANTIAGO DOMINGO
 MUNICIPIO: SANTIAGO DOMINGO ESTE
 SECCION: ZONA URBANA

LUGAR: RESIDENCIAL PRADO ORIENTAL

REFERENCIAS DE UBICACION UBICADOS EN LA AV. ECOLOGICA ENO. CALLE MANOLO BETANCOS EN DIRECCION ESTE-OESTE DIBUJADOS A LA DERECHA HASTA LLEGAR A LA CALLE DEL CARMEN. LUEGO GRANOS A LA DERECHA Y UNOS 215 METROS APROXIMADAMENTE SE ENCUENTRA EL INMUEBLE EN CUESTION.

SUPERFICIE PARCELA: 89.79 m² ESCALA: 1:300

OBSERVACIONES: No LAMINA

FECHA DE ELABORACION: 10/12/2016
 ELABORADO POR: CARLOS RIVERA
 REVISADO POR: CARLOS RIVERA
 APROBADO POR: CARLOS RIVERA

CARLOS RIVERA
 AMPLIFICADOR
 COSTA 20800