


ARQ. JUAN ARTURO JAIME HERNANDEZ
 Email: arturojaime@prodigy.net.mx

SIMBOLOGIA

- (S1) SUPERFICIE 357.474 M2.
- (S2) SUPERFICIE 500.426 M2.
- (S3) SUPERFICIE 10,925.957 M2.
- TN NIVEL TERRENO NATURAL
- ND NIVEL DE DRENAJE
- ⚡ PUNTO REFERENCIA COORD.

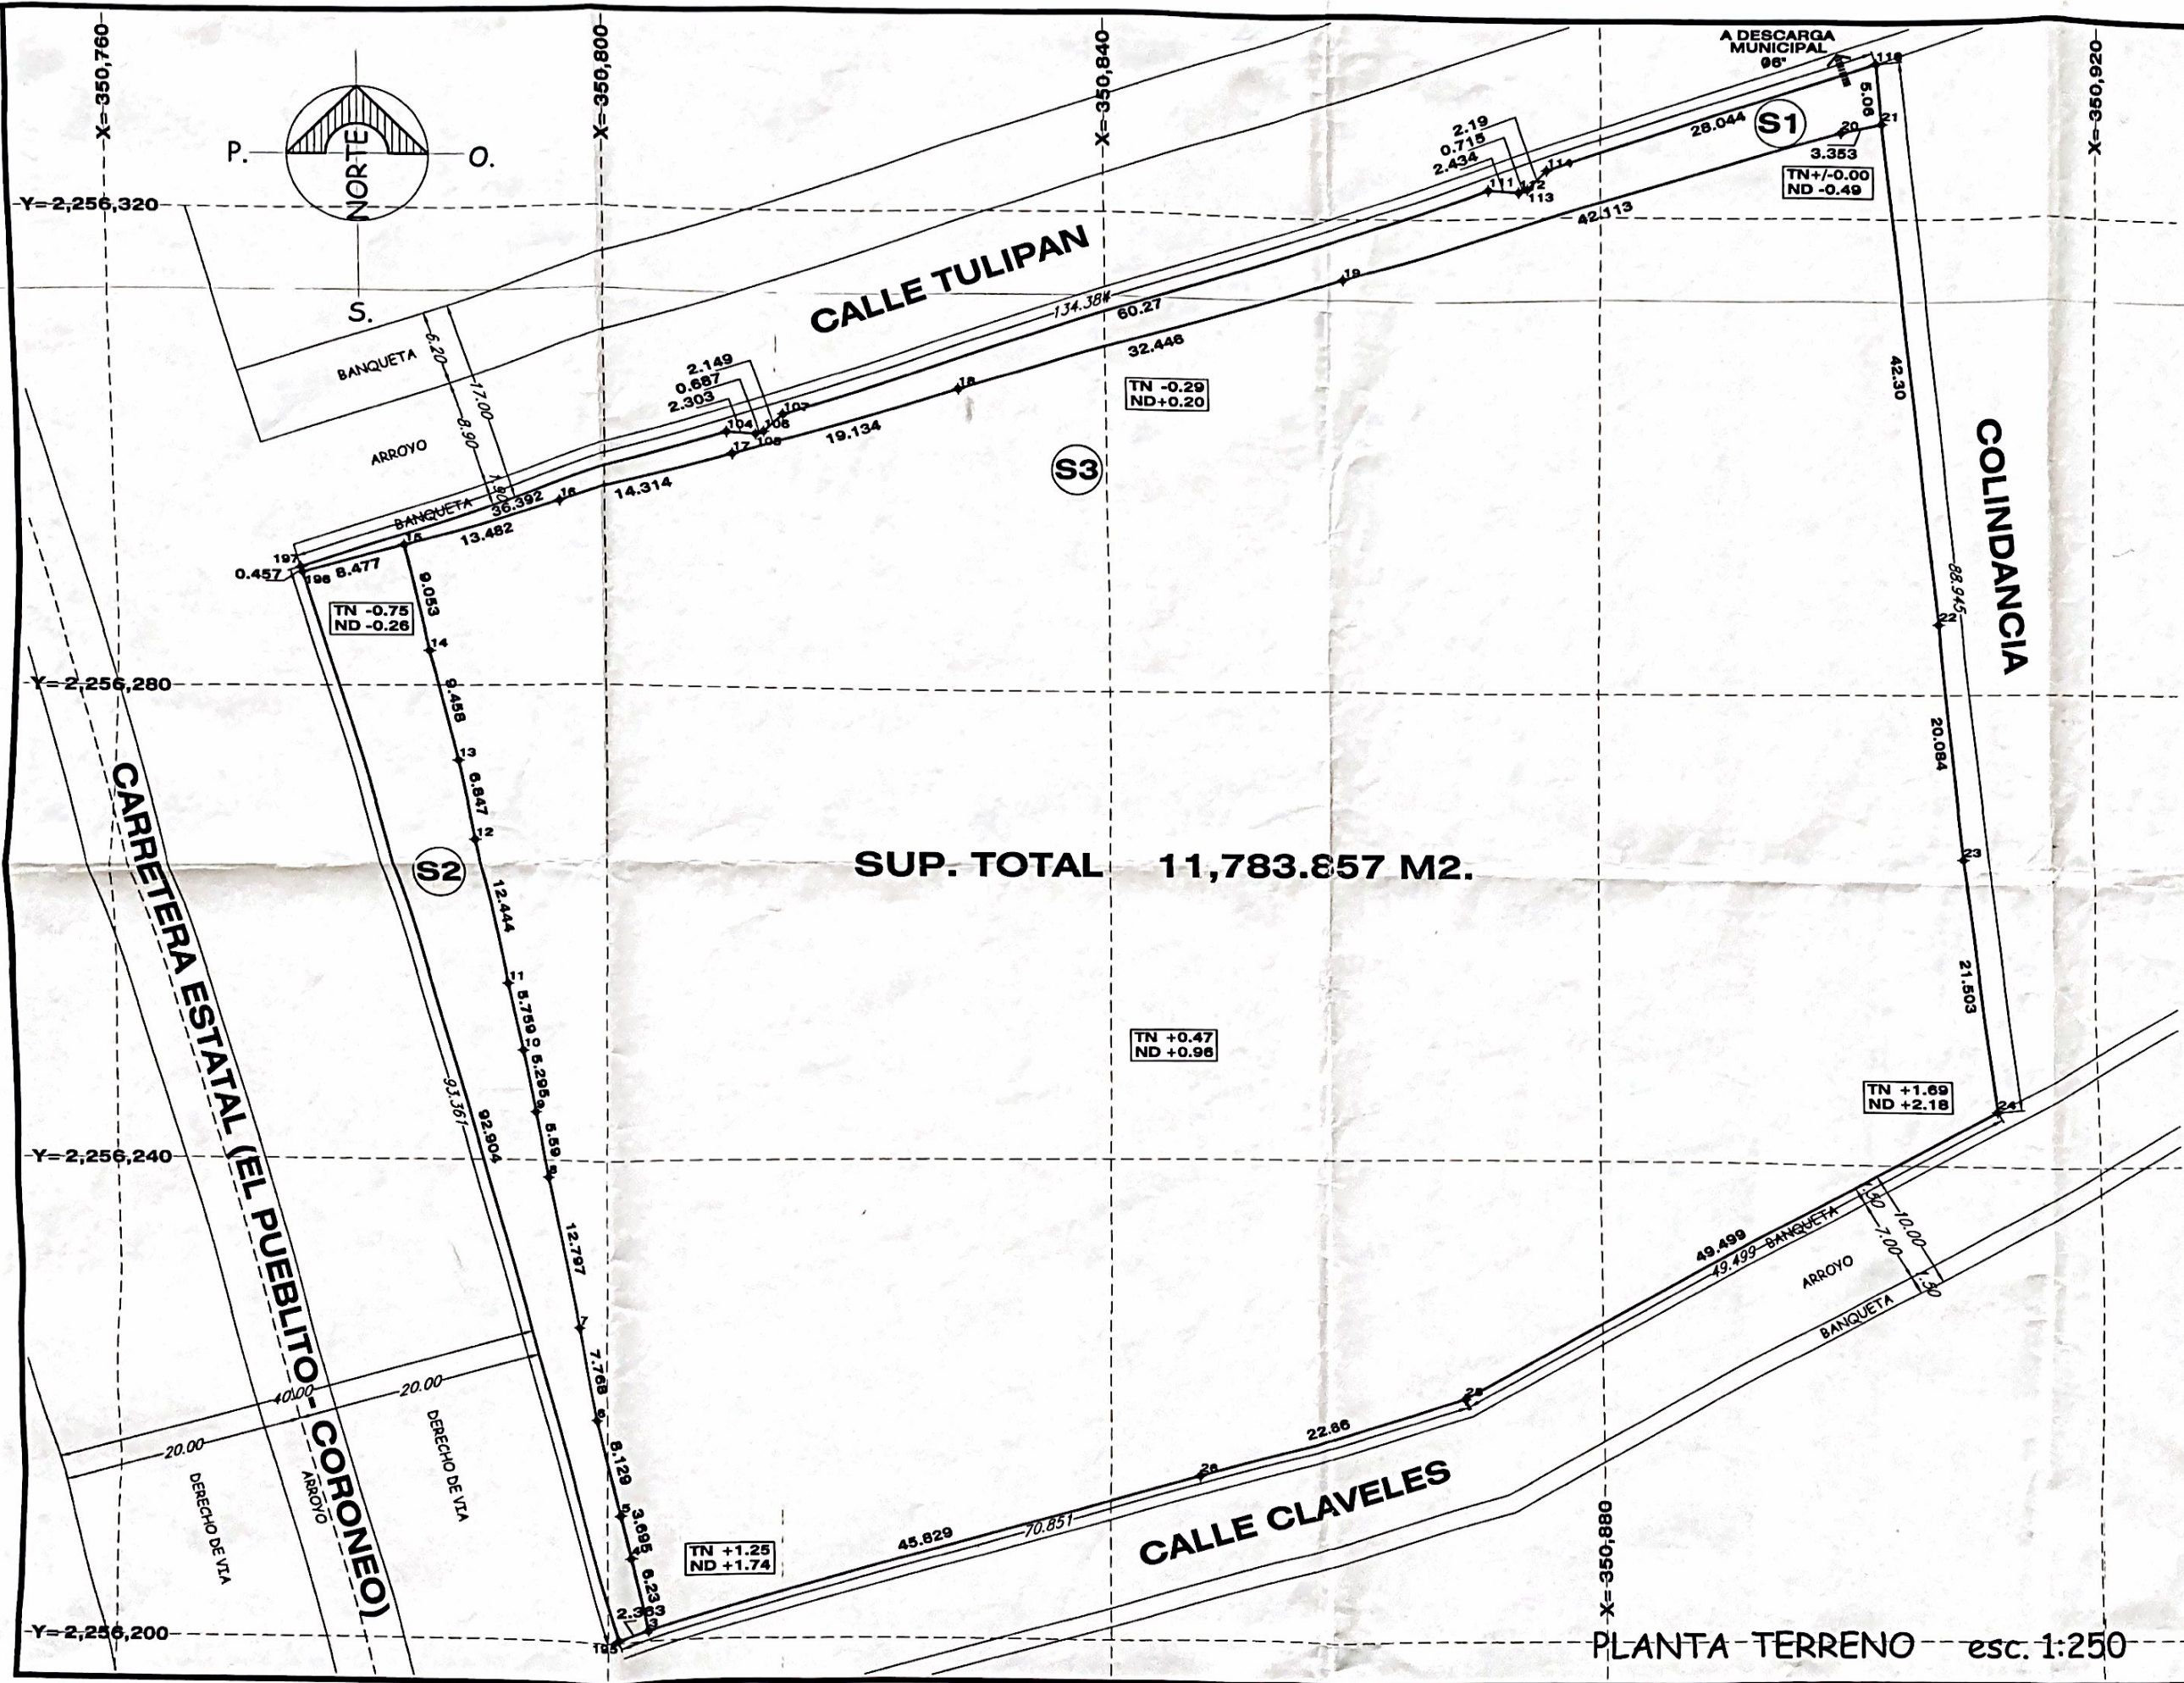

PLANTA TERRENO esc. 1:250