

RÍO LERMA 293

Colonia Cuauhtémoc



Departamento 102


Nivel 1



CARACTERÍSTICAS

- De 107.90m²
- Cocina
- Terrazas
- 2 Recámaras
- Área de Servicio
- 2 Baños
- Estacionamiento

PLANTA TIPO

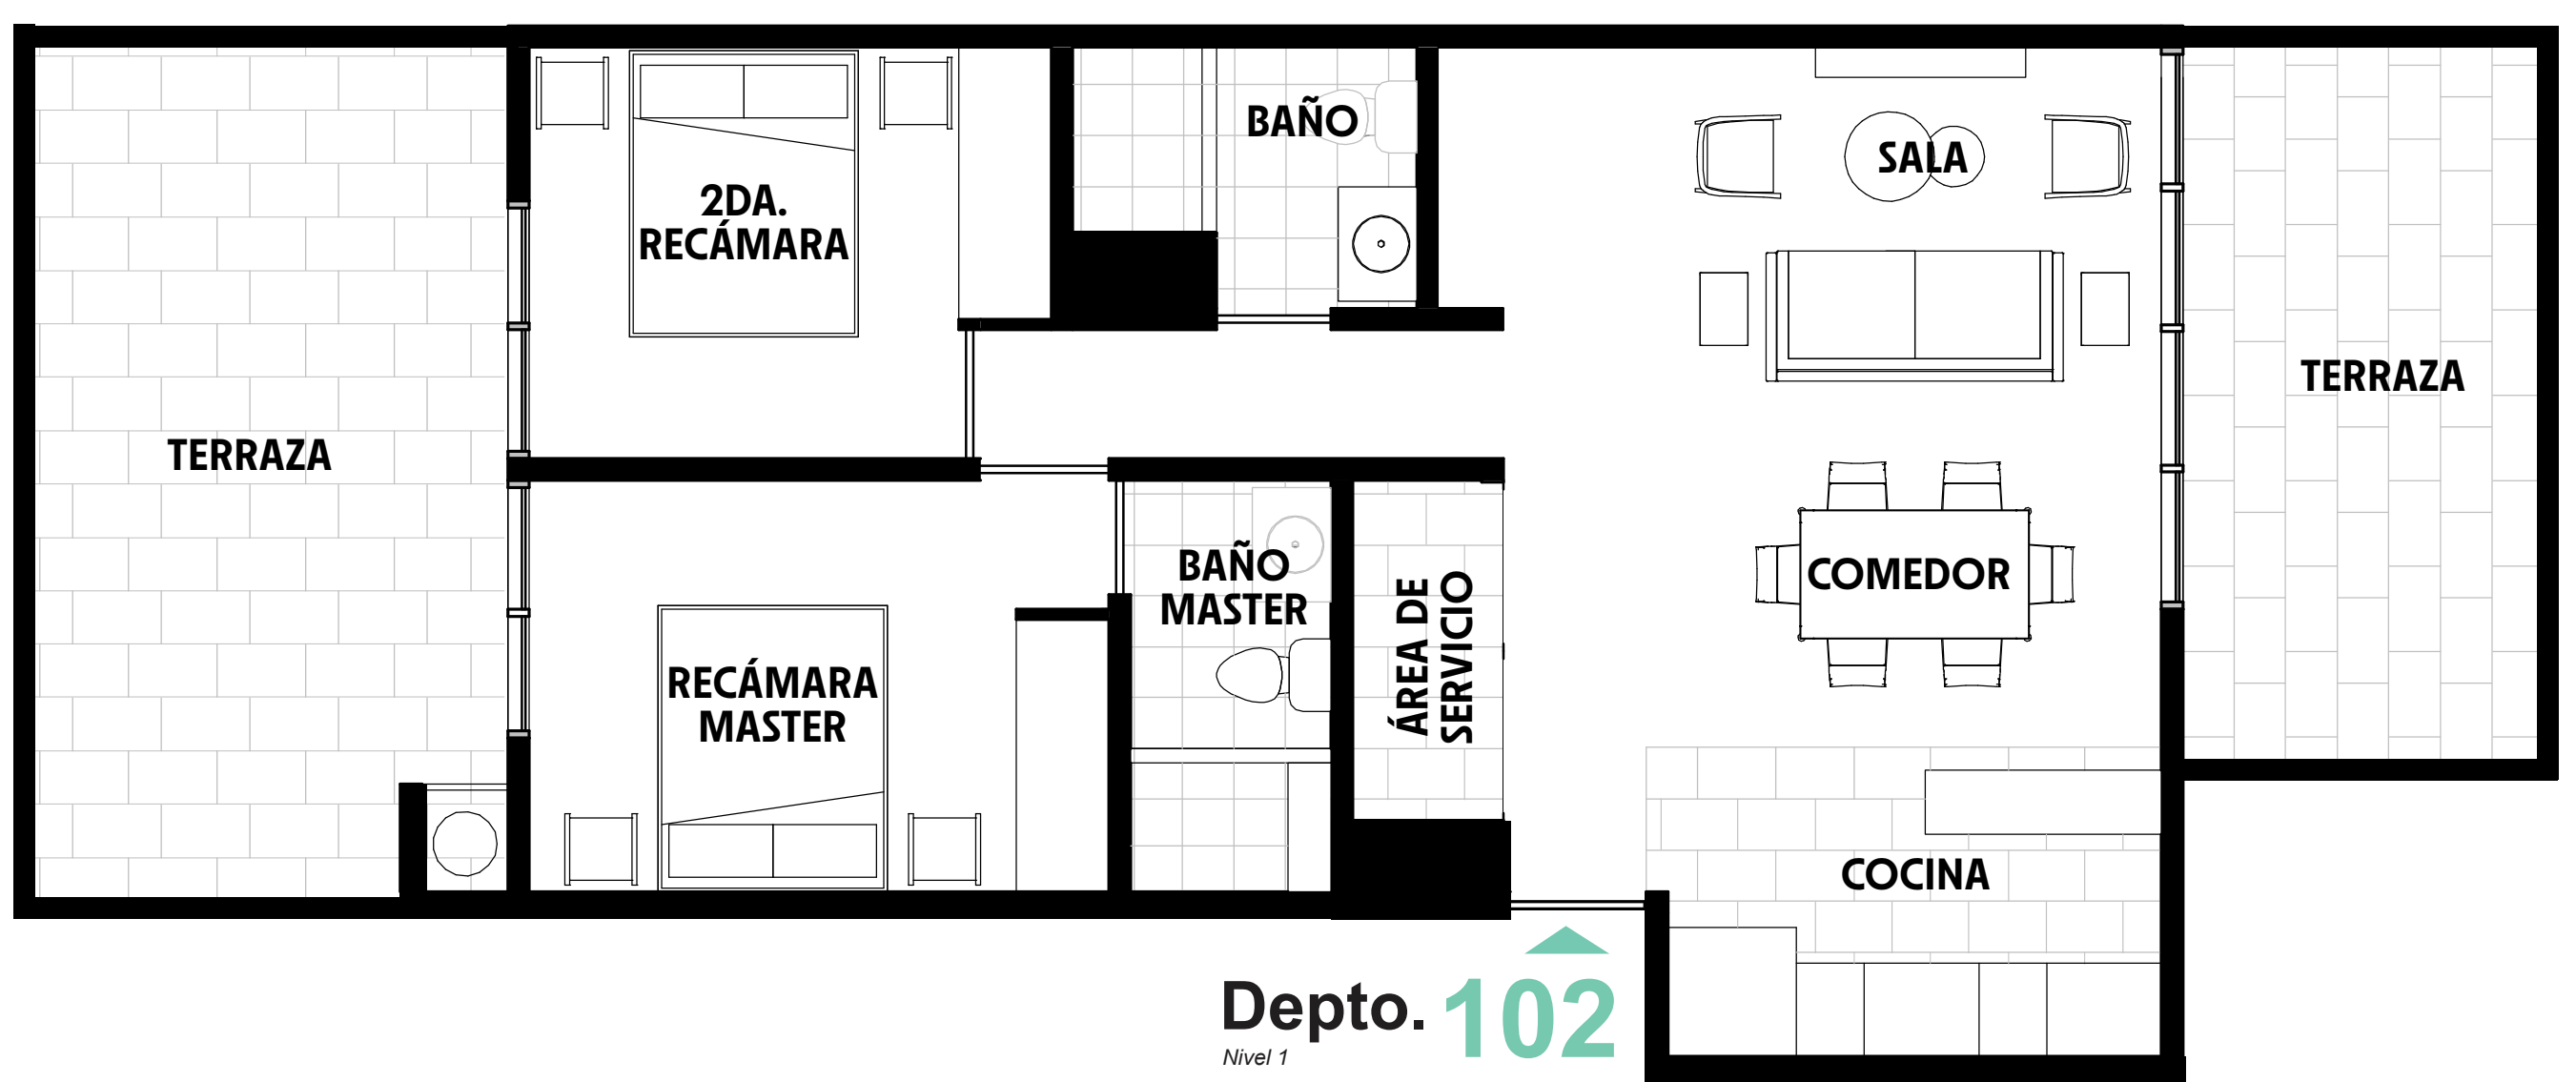

UBICACIÓN

Río Lerma 293, Col. Cuauhtémoc, 06500, CDMX

