


MODELO – TERRACE APARTMENT

1 Estacionamiento Techado automático | 1 Recamara | 1 Baño | Cocina | Sala | Comedor | Recibidor

Construcción total de 77 m²

Habitable: 57 m²

Estacionamiento: 20 m²

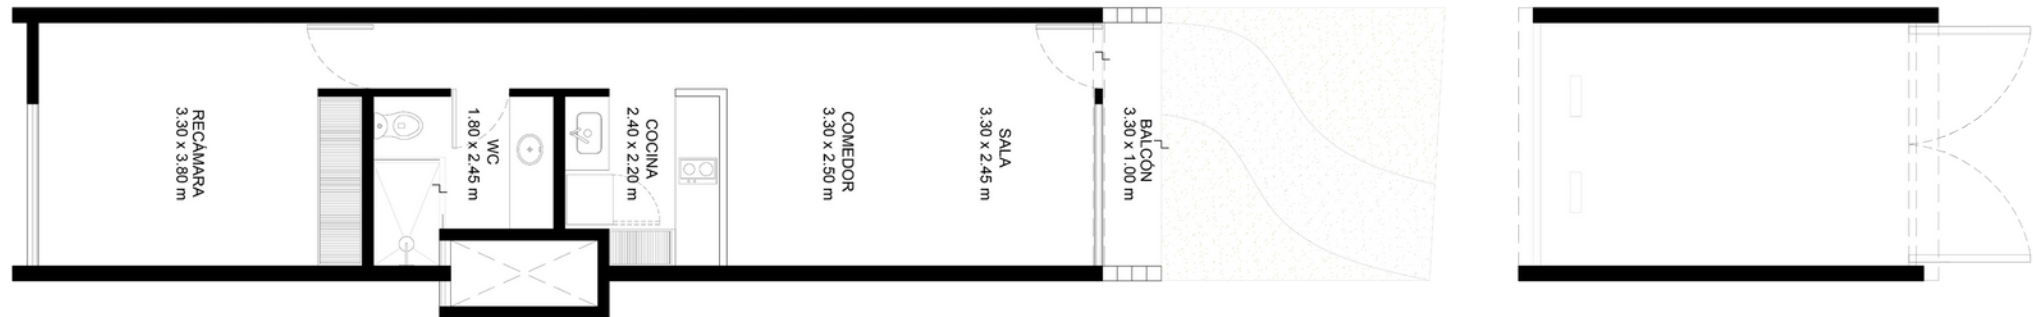

ESTA INFORMACIÓN MOSTRADA ES 100% ILUSTRATIVA, PUEDE HABER VARIACIONES CERCANAS A LA REALIDAD

Los planos son representaciones, pueden no representar con precisión la condición real de una casa construida y pueden contener opciones que no son estándar en todos los modelos. Grupo EMPOR reserva el derecho a realizar cambios en estos planos, especificaciones y dimensiones sin previo aviso. Las dimensiones indicadas y los metros cuadrados son aproximados y no deben usarse como representación del tamaño exacto o real de la casa.