


ANEXO 1_ MASTER PLAN



PLANTA DE CONJUNTO MASTER PLAN
TAMARA
ESC 1:3000

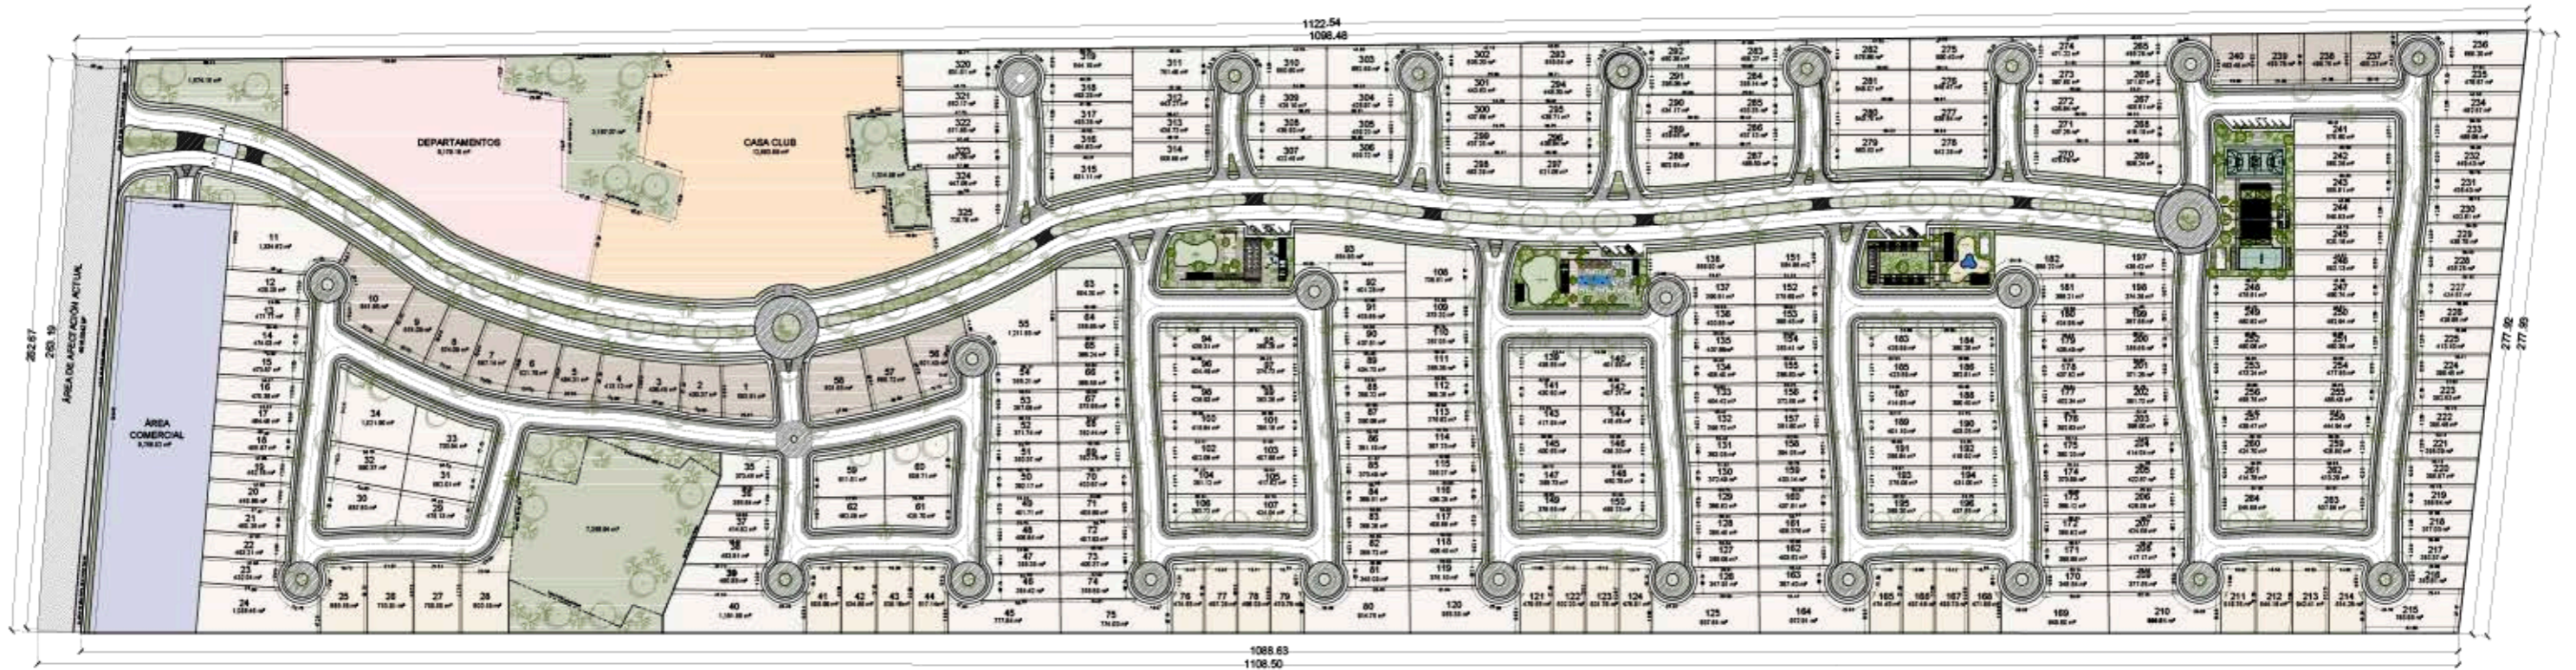