


croquis de localizacion

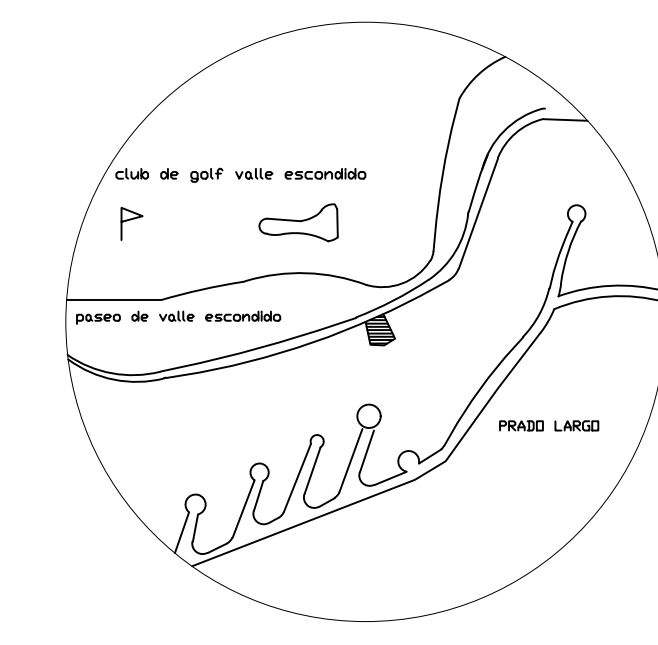

Proyecto:

**CASA HABITACION**

Propietario:

EDUARDO FLORES PEREZ

Direccion:

PASEO DE VALLE ESCONDIDO  
 LOTE No. 4 MZ-17  
 CLUB DE GOLF VALLE ESCONDIDO  
 ATIZAPAN DE ZARAGOZA  
 ESTADO DE MEXICO

Perito:

Con Cedula No. Reg.

Fecha: JUNIO 2017

SIMBOLOGIA

- SENTIDO DEL CORTE
- EJE
- COTA
- NIVEL DE PISO TERMINADO
- SUBE

Plano:

Clave:

**A - 01**

PLANTAS ARQUITECTONICAS

Escala:

1:50

Acotaciones:

Metros

Dibujo:

V.O.Q.

