


PLANO ARQUITECTÓNICO
- planta baja



PLANO ARQ
- Fachada

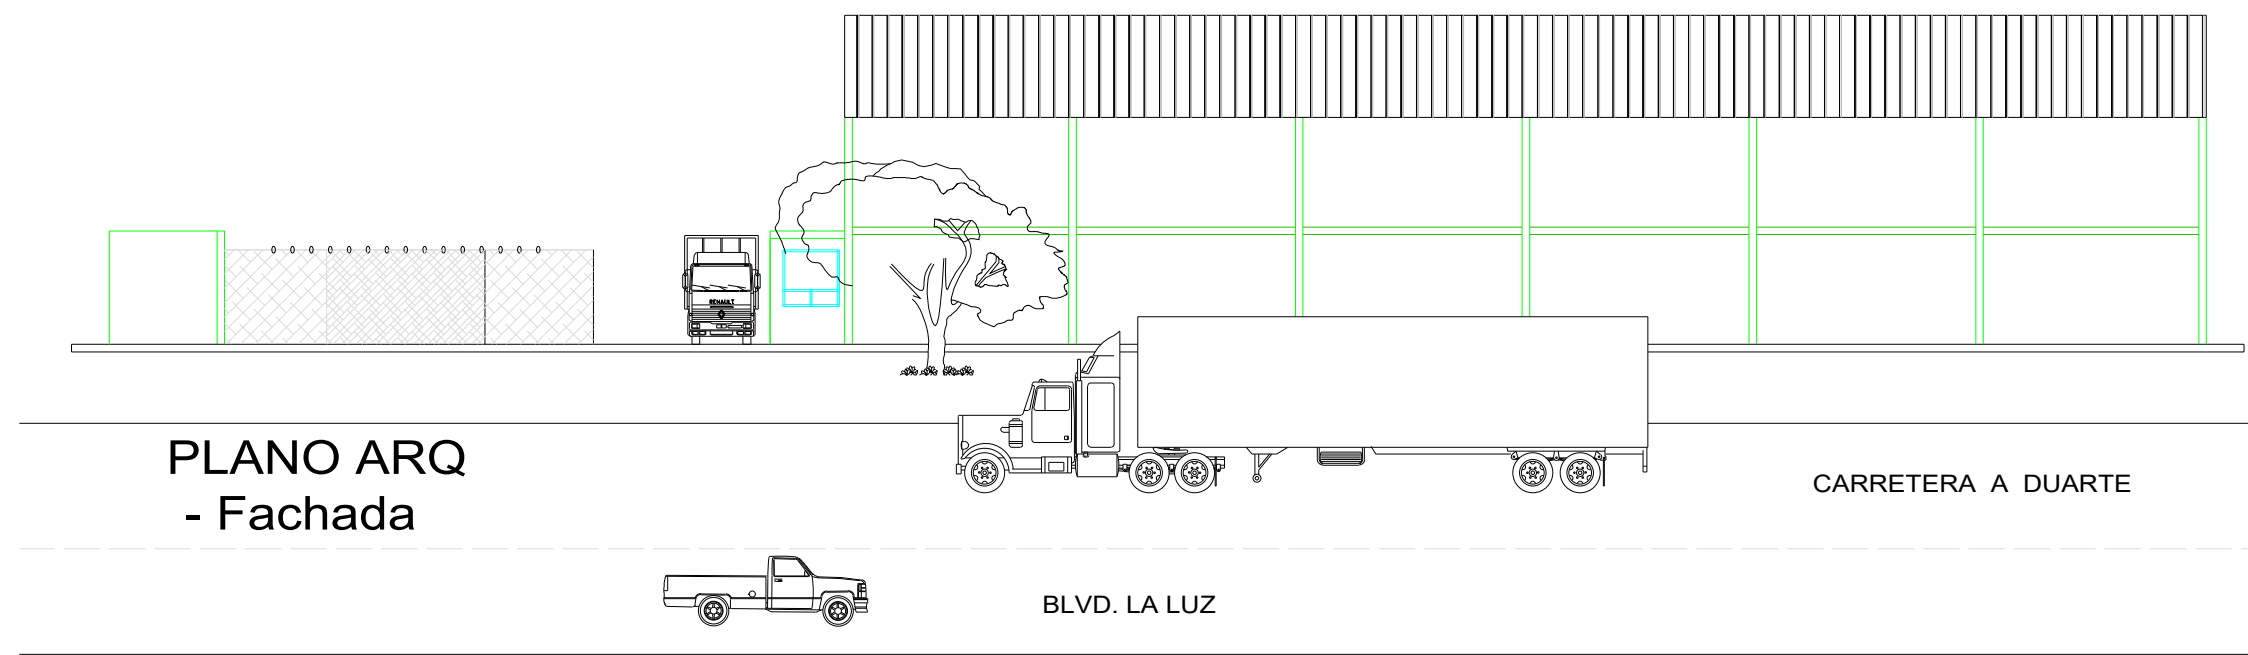

Croquis de localización:

Especificaciones:

Área total del Terreno: 4,400.61 mtrs2
 Área de Maniobras: 1,184.54 mtrs2
 Cajones de estacionamiento: 285.9 mtrs2

Proyectista:

Sellos:

Reviso:	Vo. Bo.	Responsable Técnico:
---------	---------	----------------------

Nombre del proyecto:

Nombre del plano:

Clave: ARQ-01	No. Plano: 1/1	Fecha:	Escala:
------------------	-------------------	--------	---------

Escala grafica:

