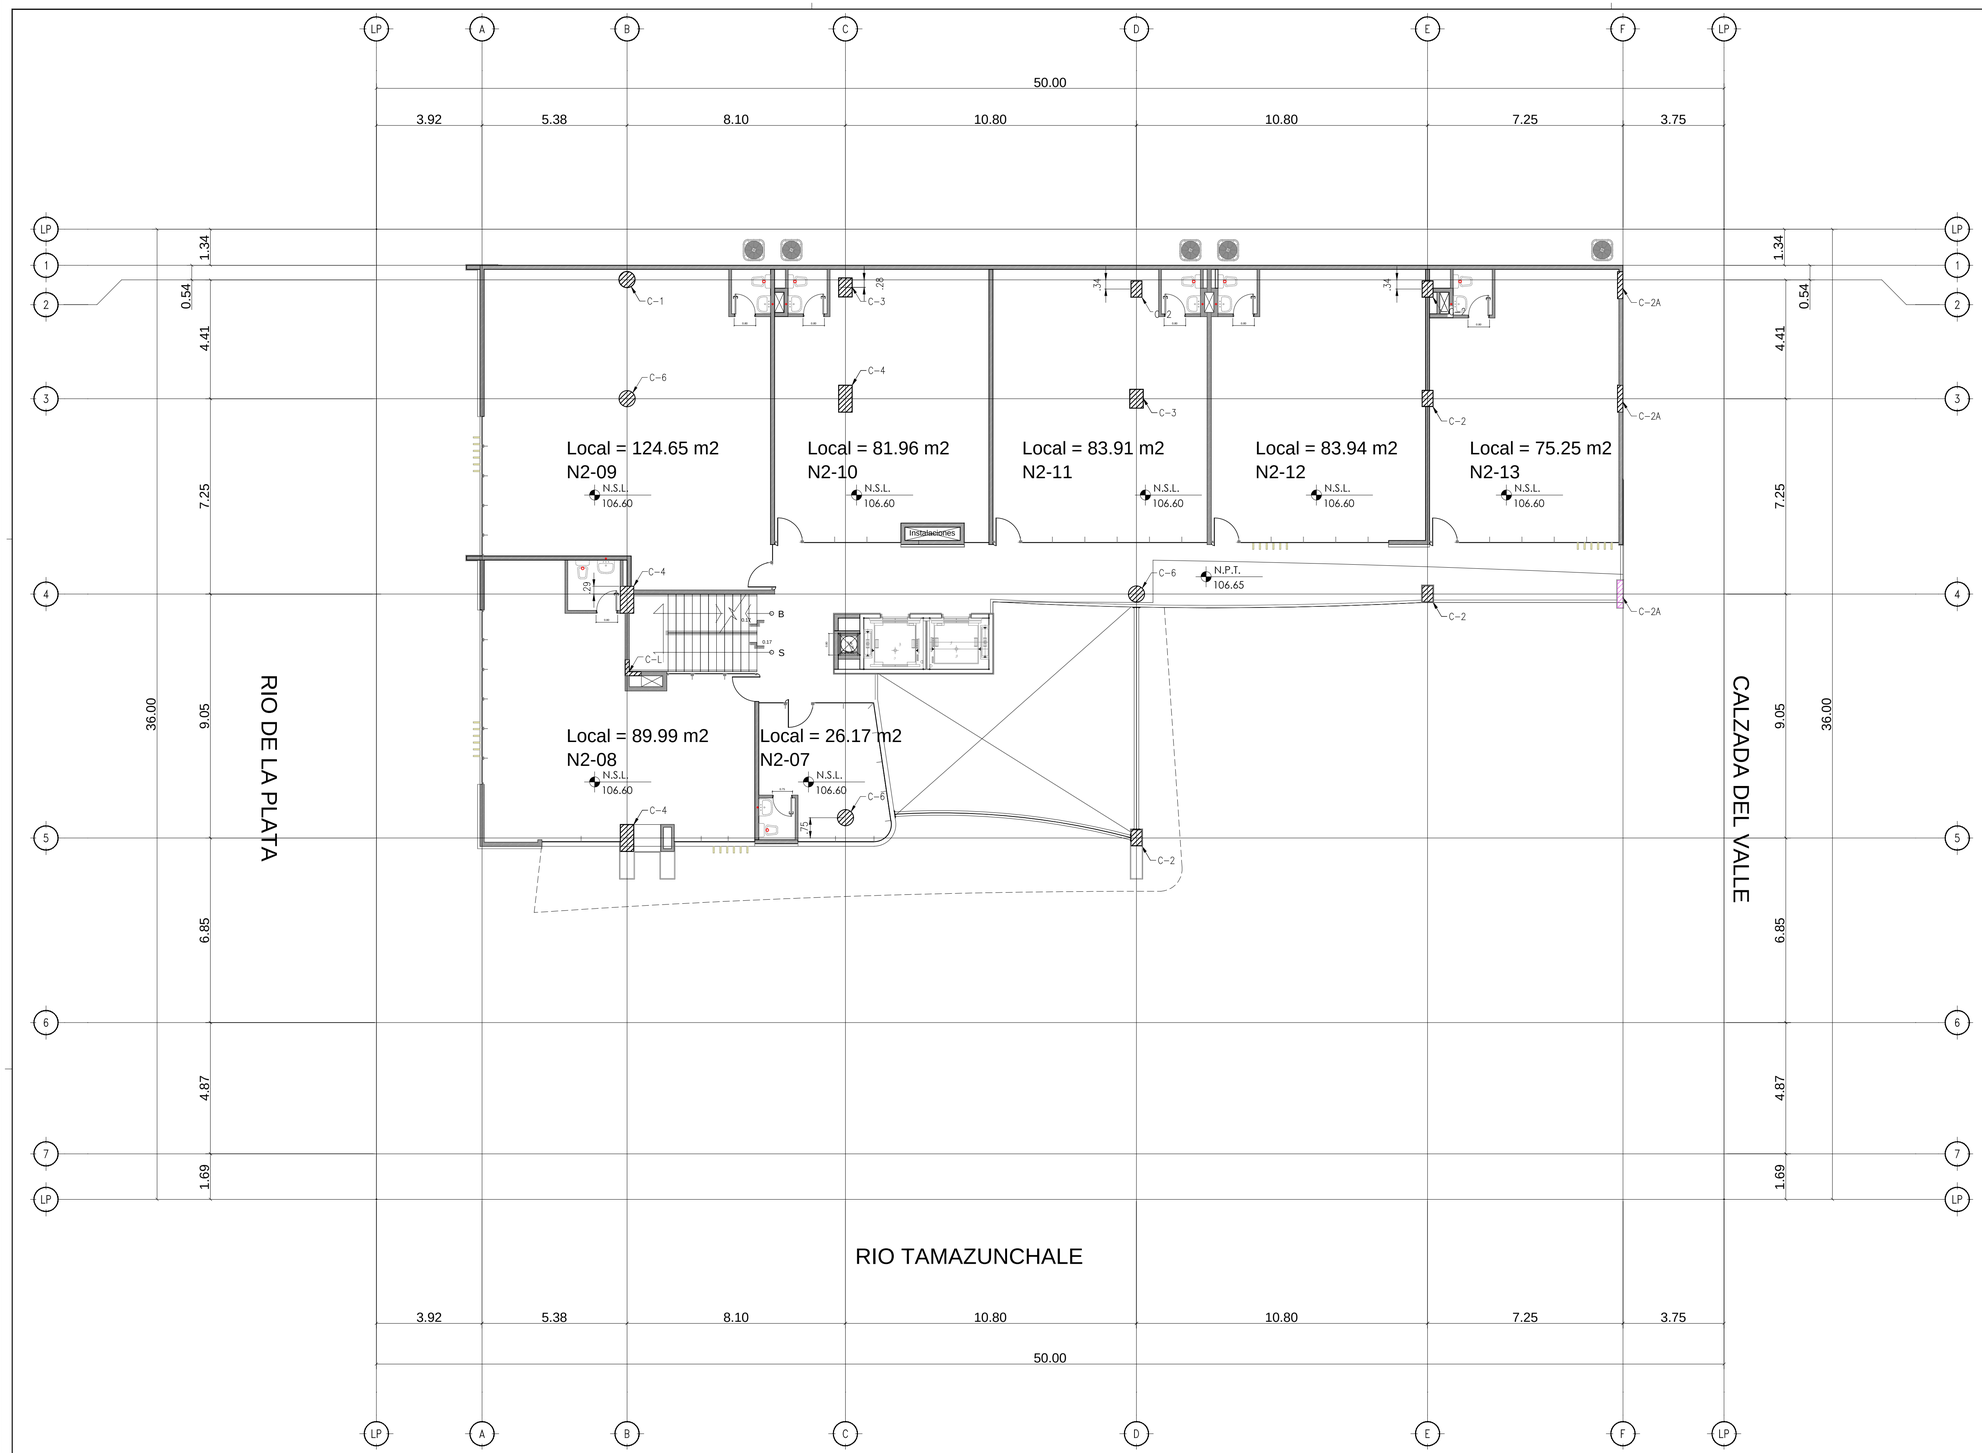

06 **PLANTA ARQUITECTONICA** ESC 1:100
PLANTA COMERCIAL NIVEL 2

NOTAS GENERALES

EJEMPLOS

1.- DIMENSIONES EN CENTIMETROS
Y NIVELES EN METROS.

NOMENCLATURA

N.P.T.	NIVEL DE PISO TERMINADO
N.S.L.	NIVEL SUPERIOR DE LOSA
A.S.	AMBOS SENTIDOS
VRS	VARILLAS
EST	ESTRIBOS
L.S.	LECHO SUPERIOR
L.I.	LECHO INFERIOR
JS	JUNTA DE SEPARACION
JT	JUNTA DE TEMPERATURA
JE	JUNTA DE EXPANCION
JC	JUNTA CONSTRUCTIVA

NOTAS IMPORTANTES

- LAS MEDIDAS MARCADAS EN ESTE PLANO SON TEÓRICAS, EL CONTRATISTA DEBERÁ REVISARLAS EN OBRA ANTES DE PROCEDER A LA CONSTRUCCIÓN O FABRICACIÓN DE CUALQUIER ELEMENTO Y DE EXISTIR ALGUNA DISCREPANCIA DEBERÁN SER SOLUCIONADAS POR LA SUPERVISIÓN ARQUITECTÓNICA.
- NO TOMAR MEDIDAS A ESCALA.
- COTAS Y NIVELES EN METROS.
- ESTE PLANO ANULA LOS ANTERIORES.

Rev.	Fecha	Observaciones	Apr.

Ubicación

RIO DE LA PLATA # 200 ESQUINA CON CALLE RIO TAMAZUNCHALE
COL. SIERRA ALTA
SAN PEDRO GARZA GARCIA, N.L.

Corte de Referencia

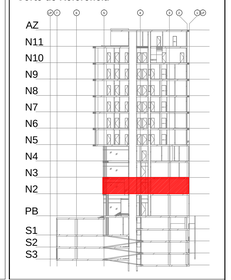

SIMBOLOGIA GENERAL

- INDICA CAMBIO DE NIVEL
- 1 / 101 — INDICA NUMERO DE CORTE / INDICA PLANO EN EL QUE SE ENCUENTRA
- 01 / EST-0101-03 — INDICA NUMERO DE DETALLE / INDICA PLANO EN EL QUE SE ENCUENTRA
- N.S.L. 00.00 — INDICA TIPO DE NIVEL / INDICA ALTURA DE NIVEL
- N.P.T. 00.00 — INDICA TIPO DE NIVEL EN ELEVACION / INDICA ALTURA DE NIVEL EN ELEVACION
- INDICA LINEA DE CORTE
- 1 / 101 — INDICA NUMERO DE VISTA / INDICA PLANO EN EL QUE SE ENCUENTRA

Empresa **Firma**

Cliente — Fecha _____ — Nombre

Maiz TRANSFORMA

Diseño Arquitectónico — Fecha _____ — Nombre

nawer

Especialidad (Ingeniería) — Fecha _____ — Nombre de Responsable

DISEÑO: Arq. Rafael Navarro Werge

Proyecto: PLATA 200

REVISO: Arq. R.N.W.

Nombre del Plano: PLANTA ARQUITECTONICA NIVEL 02

AUTORIZO: Arq. R.N.W.

No. Proyecto	Escala @ A1	Fecha	Dibujó

Nivel Topográfico: ---

Escala Gráfica

DIBUJO: Arq. Jesús Balderas Morales

Revisión

Código del Plano: RP200-00-ARQ-06-N2