



EAWA

ELEVATING LIVING



15 DEPARTAMENTOS

DE 1 Y 2 HABITACIONES, UBICADOS
EN TEMOZÓN NORTE, DONDE
PUEDES ENCONTRAR EL EQUILIBRIO
ENTRE FUNCIONALIDAD Y CONFORT,
ELEVANDO LA CALIDAD DE VIDA DE
QUIEN LO HABITA.

UBICACIÓN 



Universidad Anahúac Mayab

Xcanatún

Soluna

Corazón de Tierra

Temozón Norte

E.M.W.A.
ELEVATING LIVING

Priv. Las Fincas

Restaurante La libertad

Avenida Temozón

Colegio Teresiano

Holiday Inn

Plaza la isla

Universidad Marista

Facultad de Ingeniería UADY

Periférico Lic. Manuel Berzunza

Unidad deportiva Royers

Hospital El Faro

Francisco de Montejo III

Sodzil

Plaza Galerías

City Center

E.M.W.A.
ELEVATING LIVING





INSTITUCIONES EDUCATIVAS 5-10 mins



Universidad Marista de Mérida



Universidad Anáhuac Mayab



CENTROS COMERCIALES 5-15 mins



La Isla Mérida Mall/entertainment



City 32



City Center



The Harbor



HOSPITALES 6-20 mins



Hospital El Faro del Mayab



GASOLINERIAS 5-10 mins



PLAYAS 20-25mins

*Los tiempos aquí presentados pueden variar dependiendo de los horarios, rutas y tráfico.

*Se encuentran muchos más servicios, pero los aquí presentados se consideran como los más relevantes.

FACHADA PRINCIPAL




IMAGENES ILUSTRATIVAS, SUJETAS A CAMBIO SIN PREVIO AVISO POR MEJORAS EN EL PROYECTO

FACHADA LATERAL




IMAGENES ILUSTRATIVAS, SUJETAS A CAMBIO SIN PREVIO AVISO POR MEJORAS EN EL PROYECTO

1 Y 2 HABITACIONES

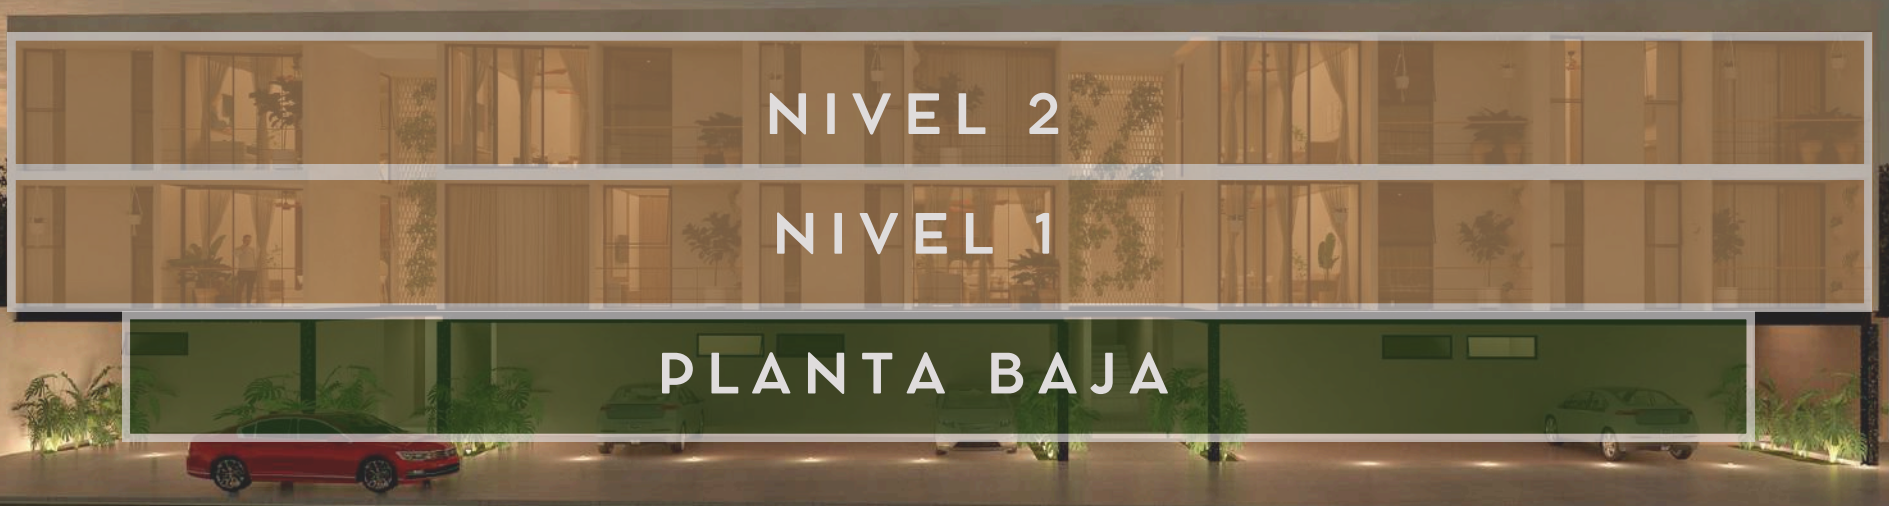

5 DEPARTAMENTOS POR NIVEL

PB: 5 DEPTOS. MOD. **EM** CON GARDEN 1 HABITACIÓN
N1: 5 DEPTOS. MOD. **WA** 2 HABITACIONES
N2: 5 DEPTOS. MOD. **WA** 2 HABITACIONES

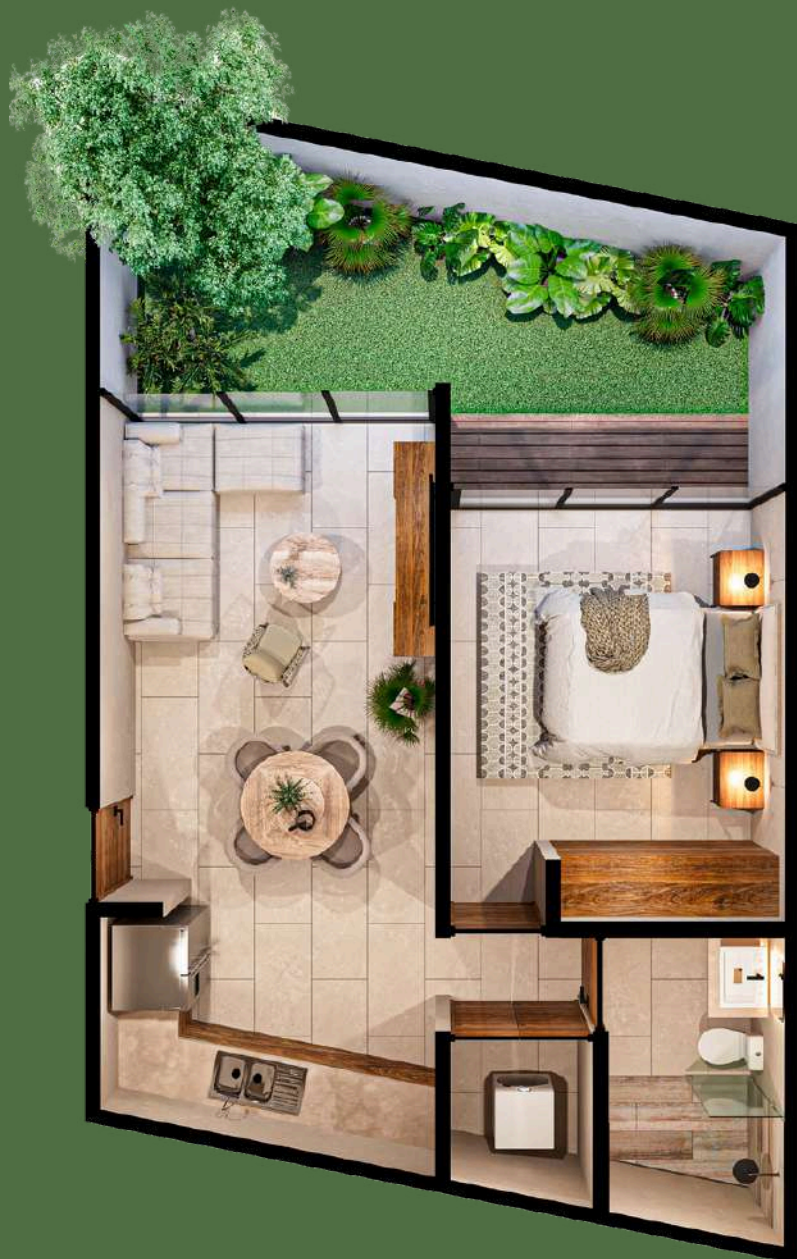

MODELO **EM**

UNIDADES DISPONIBLES: 5

NIVEL: **PLANTA BAJA**

HABITACIONES: 1

CAJONES ESTACIONAMIENTO: 1

TOTAL: **81.10 M2**

CONSTRUIDOS: **52.65 M2**

GARDEN: **14.95 M2**

ESTACIONAMIENTO: **12.5 M2**

RENTA ESTIMADA MENSUAL: **\$14,000**

RENTA AIRB&B: **\$23,040**

(OCUPACIÓN 70%)

CANTIDADES ESTIMADAS

INCLUYE:

CARPINTERIA INFERIOR EN COCINA Y CLOSETS

CANCELES FIJOS EN REGADERAS



HABITACIÓN CON VISTA AL GARDEN

MODELO

EM



MODELO **WA**

UNIDADES DISPONIBLES: **10**

NIVEL: **1 Y 2**

HABITACIONES: **2**

CAJONES ESTACIONAMIENTO: **1**

TOTAL: **97 M2**

CONSTRUIDOS: **84.5 M2**

ESTACIONAMIENTO: **12.5 M2**

RENTA ESTIMADA MENSUAL: **\$16,000**

RENTA AIRB&B: **\$26,880**

(OCUPACIÓN 70%)

CANTIDADES ESTIMADAS

INCLUYE:

CARPINTERIA INFERIOR EN COCINA Y CLOSETS

CANCELES FIJOS EN REGADERAS



MODELO

WA

SALA COMEDOR

ESPACIOS
CLAROS E
ILUMINADOS,
QUE PERMITEN
LA VENTILACION
, CON VISTA
HACIA EL
EXTERIOR.

MODELO

WA

COCINA

ESPACIOS
EFICIENTES,
DONDE PUEDES
REALIZAR TUS
LABORES
COTIDIANAS EN
LA COMODIDAD
DE TU HOGAR.



Acércate a los expertos.

Oficina Tel: 9999441300

Cel: 9991633302

Cel: 9991633310

