

20 de Junio del 2022
Fecha Actualización


**DESGLOSE
 METROS CUADRADOS**

**ÁREA
 APARTAMENTO**
 75.47 m²


ÁREA BALCÓN
 10.05m²

ÁREA DE A/A
 2.43 m²

**ÁREA TOTAL
 DE APARTAMENTO**
88.15m²

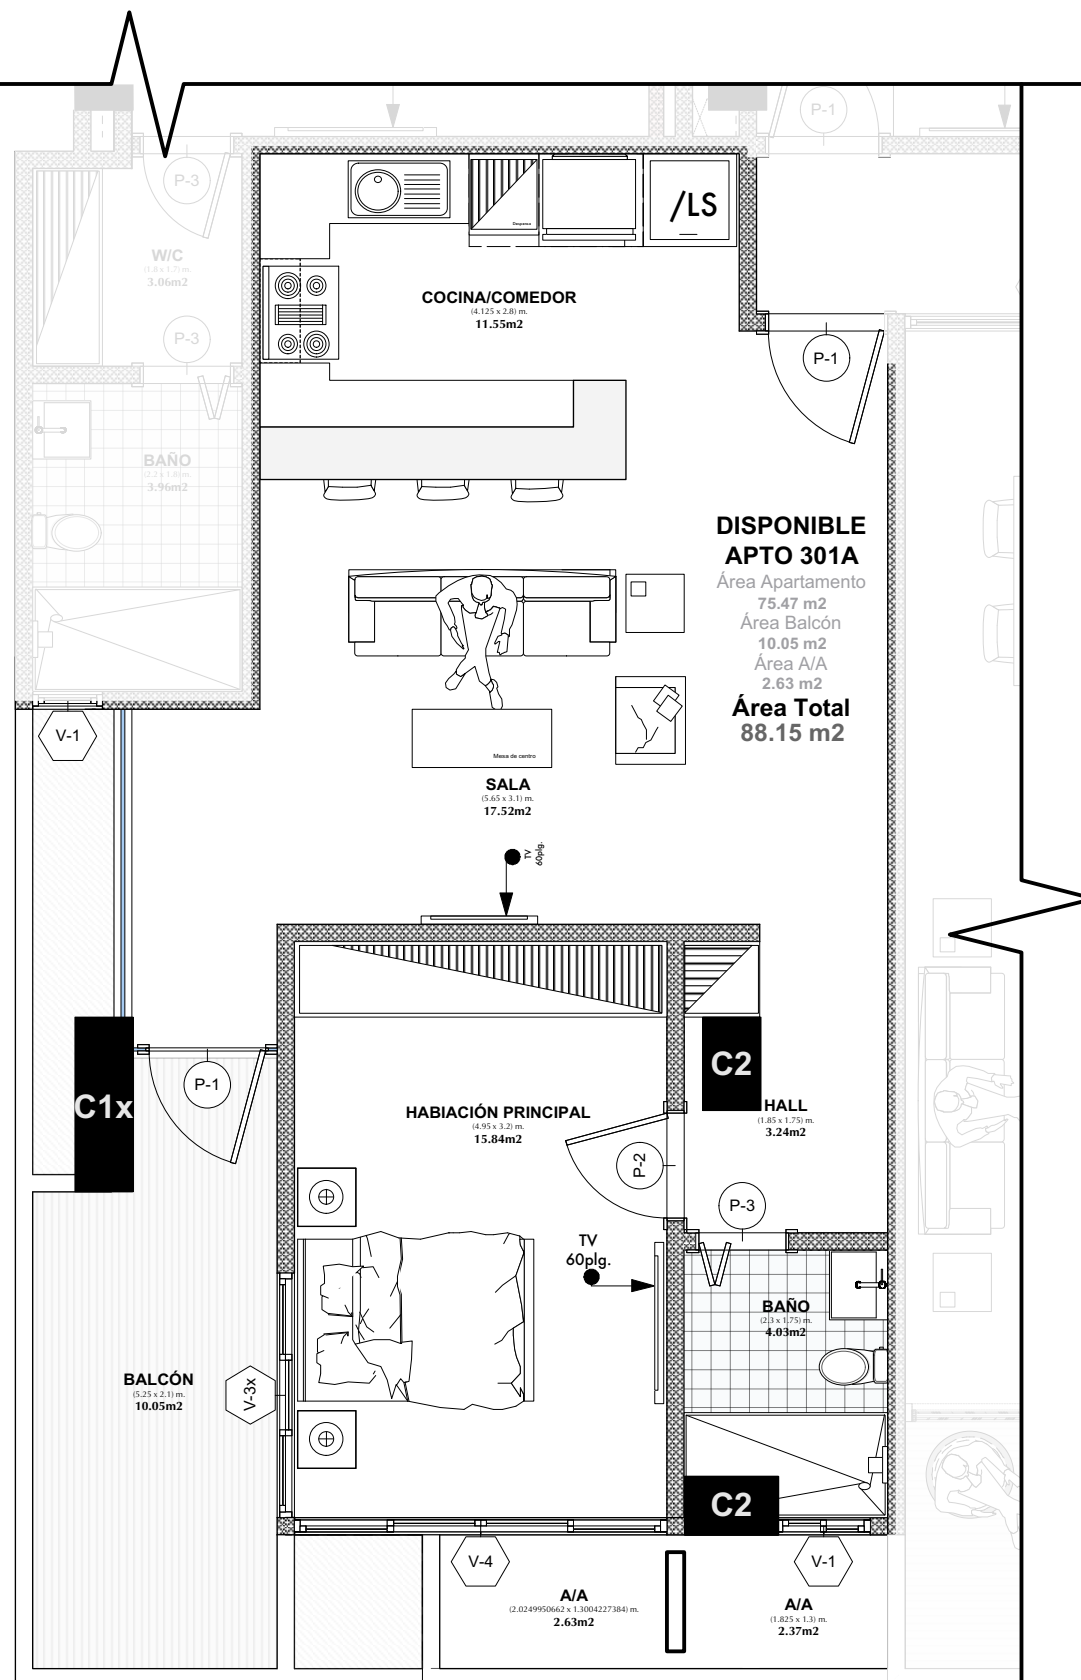

● PLANTA ARQ. 3ER NIVEL - APTO. 301A
 Scale: 1:65

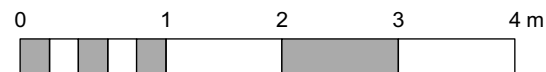

HOJA No.
 ESTACION DE SERVICIO: ARQYS INAC
 CUENTA: 330000
 MONEDA: \$V\$

COLABORACION:
 ARQTO. WILSON CASTILLO
 ARQTA. CARLA GOMEZ
 ARQTO. LUIS DANIEL MOLINA

DIGITACION EN VECTORWORKS

ESCALA INDICADA
 FECHA: Marzo / 2022

DISEÑO ARQUITECTONICO:
 NOMBRE: ARQTO. KELVIN NAAR

FIRMA:

NOMBRE: ARQTA. IRINA RIVERA

FIRMA: CODIA: 17863



DISEÑO ESTRUCTURAL:

NOMBRE: ING. OLIVER GUILLEN

FIRMA: CODIA: 18139

DISEÑO SISTEMAS ELECTRICOS:

NOMBRE: ING. NELSON PERDOMO

FIRMA: CODIA: 16463

DISEÑO SISTEMAS SANITARIOS:

NOMBRE:

FIRMA: CODIA:

ASESORA DATA/SEGURIDAD/DOMOTICS

NOMBRE:

FIRMA:

REVISIONES DE PLANOS

FECHA:

SIMBOLOGÍA

1	AXIS LABEL (1) No. of the Axis
2	SECTION MARKER (1) No. of the Drawing (2) No. of the Sheet (3) Section Name
3	ELEVATION MARKER (1) Drawing Label (2) SHEET No. (3) ELEVATION NAME
4	DRAWING LABEL (1) No. DEL DIBUJO (2) No. DE LA HOJA (3) NOMBRE DEL DIBUJO (4) ESCALA DEL DIBUJO
5	DOOR TAG (1) TIPO DE PUERTA
6	WINDOW TAG (1) TIPO DE VENTANA
7	INTERIOR ELEVATION INDICATOR (1,2,3,4) NO. DE ELEVACION
8	FLOOR LEVEL INDICATOR (1) COTA DE NIVEL
9	SHEETROCK WALL
10	BLOCK 4" WALL
11	BLOCK 8" WALL
12	REINFORCED CONCRETE

COORDINACION Y EJECUCION:
 NOMBRE:
 FIRMA:

RESPONSABLE DEL PROYECTO:
 NOMBRE: ARQTO. KELVIN NAAR
 FIRMA:

PROYECTO
GAZCUE 542
 PROPIETARIO DE LA OBRA:
 NOMBRE:
 FIRMA: