

20 de Junio del 2022

Fecha Actualización

# DESGLOSE METROS CUADRADOS



ÁREA APARTAMENTO  
147.23m<sup>2</sup>

ÁREA BALCÓN  
6.52m<sup>2</sup>

ÁREA DE A/A  
2.76 m<sup>2</sup>

ÁREA TOTAL DE APARTAMENTO  
156.51m<sup>2</sup>

PLANTA ARQ. 3ER NIVEL - APTO. 305  
Scale: 1:75

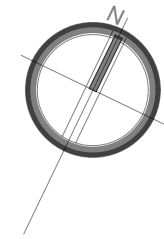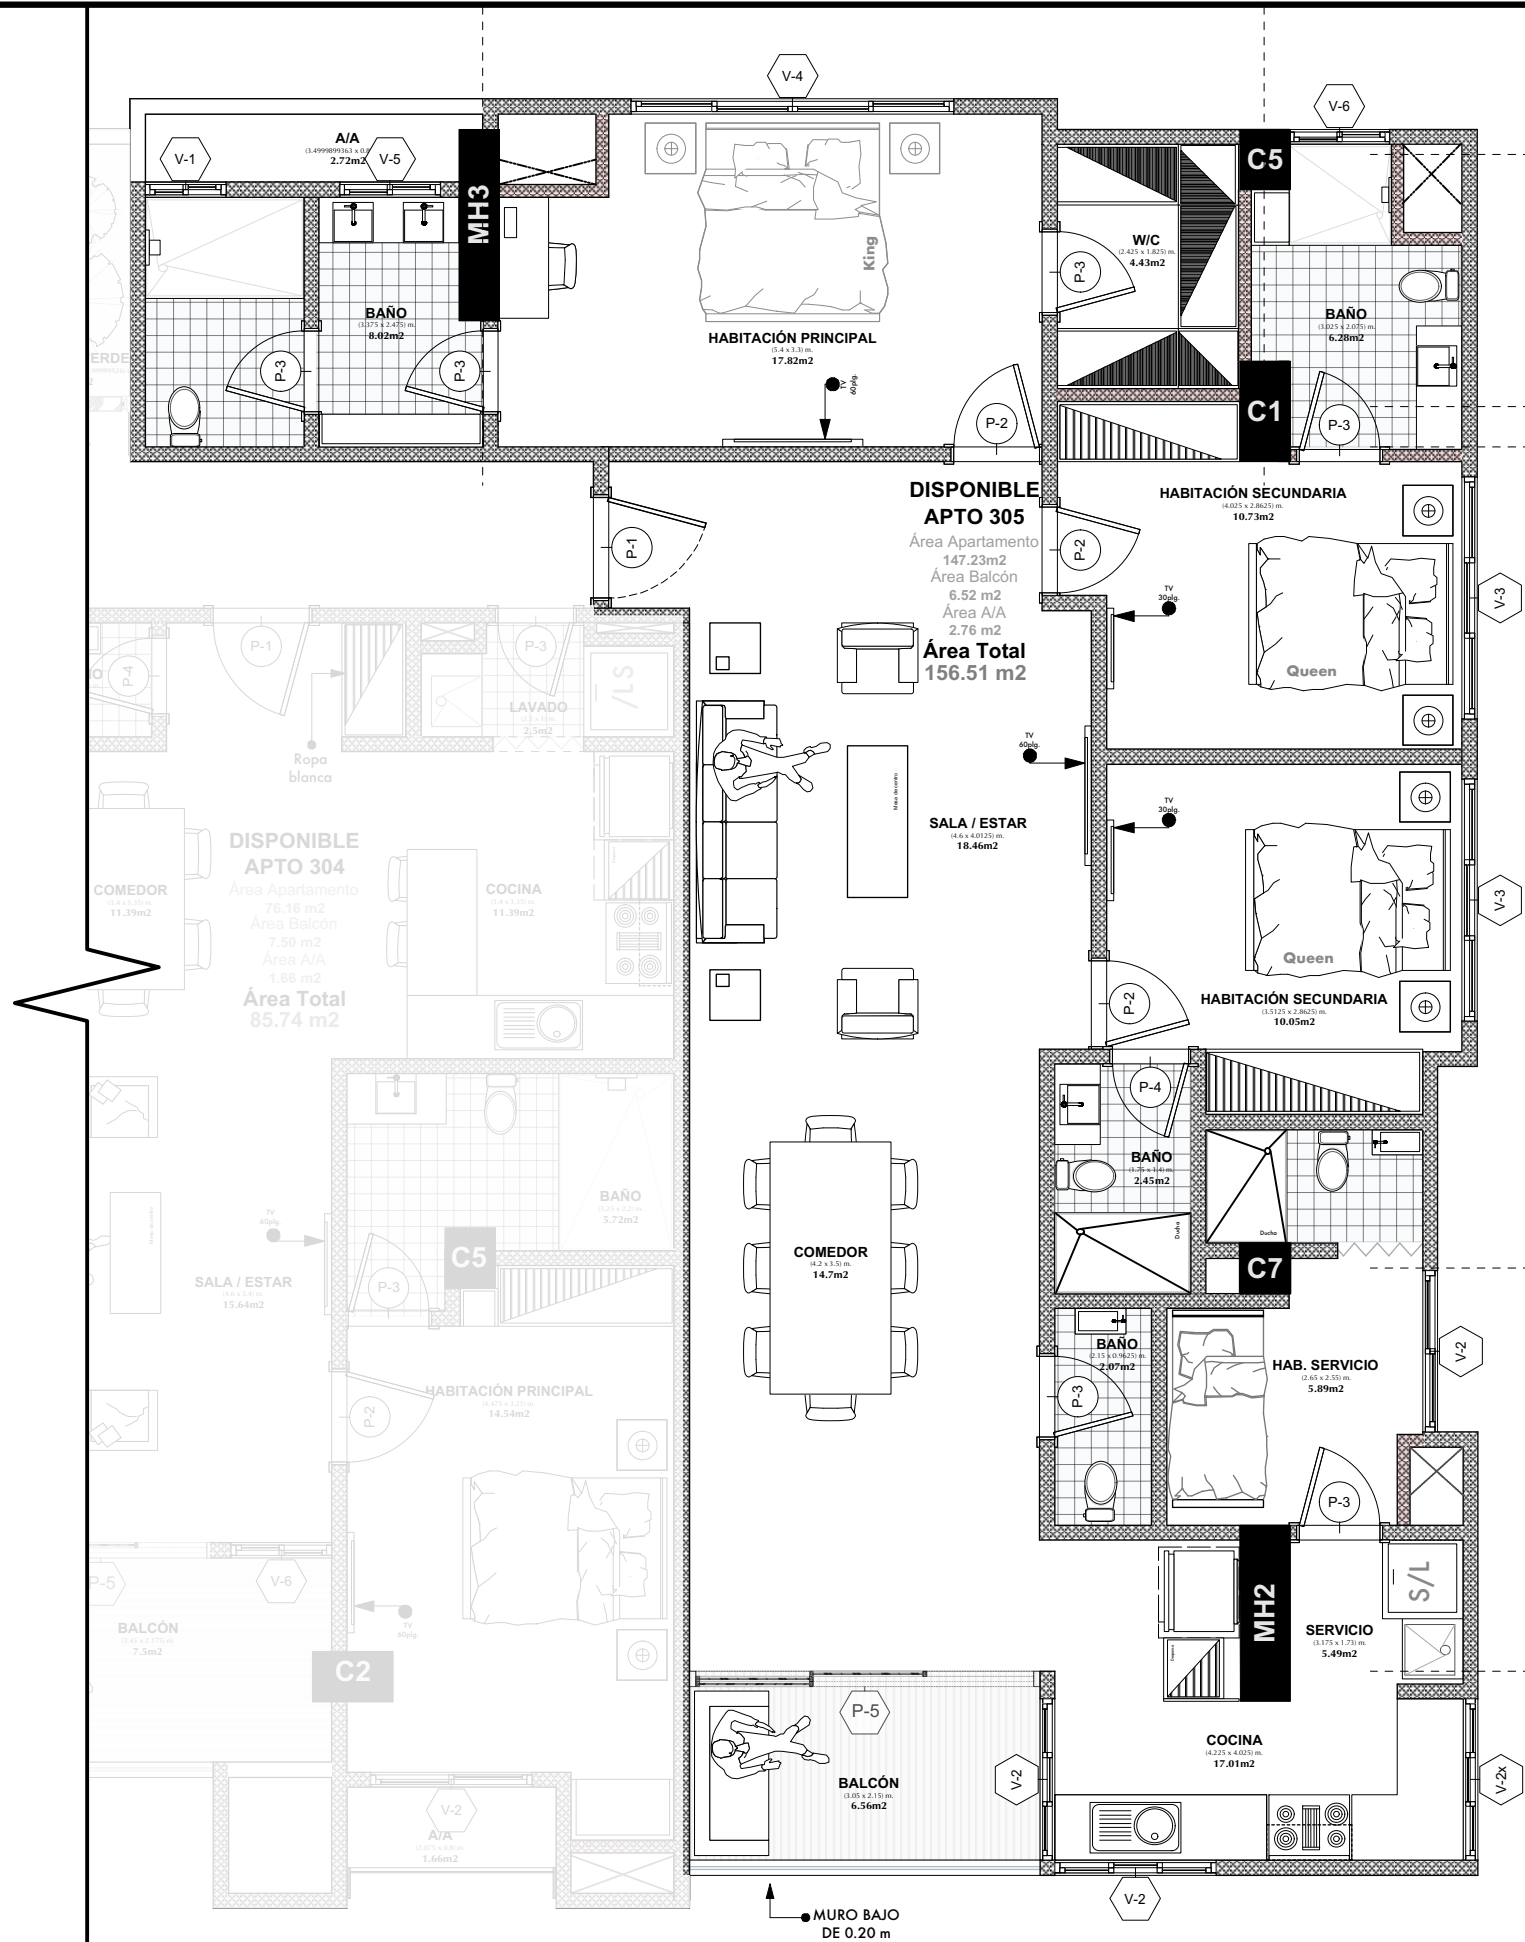

HOJA No.	1
FECHA	Marzo / 2022
INDICADA	
COLABORACION:	ARQTO. WILSON CASTILLO ARQTA. CARLA GOMEZ ARQTO. LUIS DANIEL MOLINA
DISEÑO ARQUITECTONICO:	NOMBRE: ARQTO. KELVIN NAAR FIRMA:
DISEÑO ESTRUCTURAL:	NOMBRE: ING. OLIVER GUILLEN FIRMA: CODIA: 18139
DISEÑO SISTEMAS ELECTRICOS:	NOMBRE: ING. NELSON PERDOMO FIRMA: CODIA: 16463
DISEÑO SISTEMAS SANITARIOS:	NOMBRE: FIRMA: CODIA:
ASESORA DATA/SEGURIDAD:DOMOTICS	NOMBRE: FIRMA:

REVISIONES DE PLANOS
FECHA:
SIMBOLOGÍA
COORDINACION Y EJECUCION:
RESPONSABLE DEL PROYECTO:
PROPIETARIO DE LA OBRA:

REVISIONES DE PLANOS
FECHA:

SIMBOLOGÍA
COORDINACION Y EJECUCION:
RESPONSABLE DEL PROYECTO:
PROPIETARIO DE LA OBRA:

COORDINACION Y EJECUCION:
RESPONSABLE DEL PROYECTO:
PROPIETARIO DE LA OBRA:

PROYECTO	GAZCUE 542
RESPONSABLE DEL PROYECTO:	NOMBRE: ARQTO. KELVIN NAAR FIRMA:
PROPIETARIO DE LA OBRA:	NOMBRE: FIRMA:

PROYECTO	GAZCUE 542
RESPONSABLE DEL PROYECTO:	NOMBRE: ARQTO. KELVIN NAAR FIRMA:
PROPIETARIO DE LA OBRA:	NOMBRE: FIRMA: