



20 de Junio del 2022

Fecha Actualización

# DESGLOSE METROS CUADRADOS

ÁREA APARTAMENTO 1ER NIVEL  
142.44 m<sup>2</sup>


ÁREA TERRAZA  
13.20 m<sup>2</sup>

ÁREA DE A/A  
2.72 m<sup>2</sup>

ÁREA TOTAL DE APARTAMENTO 1ER NIVEL  
158.36m<sup>2</sup>

ÁREA TOTAL 1ER Y 2DO NIVEL  
319.82 m<sup>2</sup>

PLANTA ARQ. 7MO NIVEL - APTO. 704  
Scale: 1:100

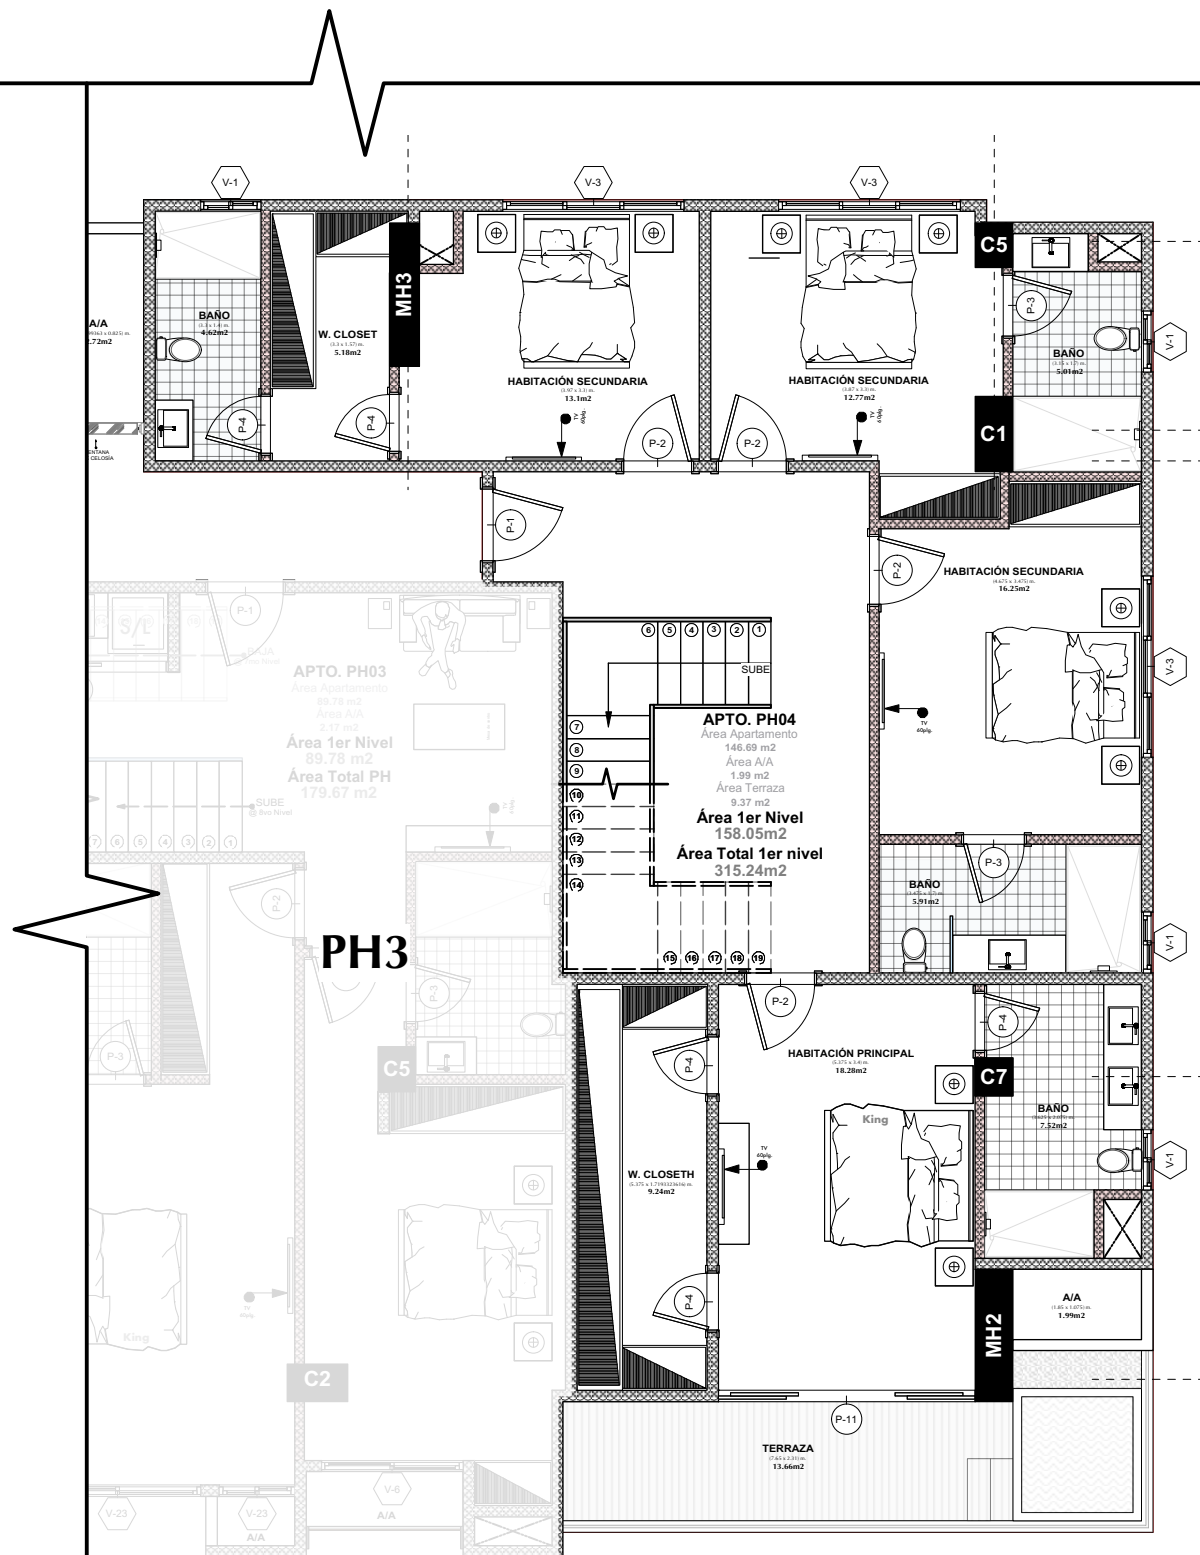

HOJA No.  
ESTACION DE SERVICIOS: ARQYS INAC  
CALLE: SURESTE  
MICHIGÁN, XXV

COLABORACION:  
ARQTO. WILSON CASTILLO  
ARQTA. CARLA GOMEZ  
ARQTO. LUIS DANIEL MOLINA  
DIGITACION EN VECTORWORKS

ESCALA INDICADA  
FECHA: Marzo / 2022

DISEÑO ARQUITECTONICO:  
NOMBRE: ARQTO. KELVIN NAAR  
FIRMA:  
NOMBRE: ARQTA. IRINA RIVERA  
FIRMA: CODIA: 17863


DISEÑO ESTRUCTURAL:  
NOMBRE: ING. OLIVER GUILLEN  
FIRMA: CODIA: 18139  
DISEÑO SISTEMAS ELECTRICOS:  
NOMBRE: ING. NELSON PERDOMO  
FIRMA: CODIA: 16463  
DISEÑO SISTEMAS SANITARIOS:  
FIRMA: CODIA:  
ASESORA DATA/SEGURIDAD/DOMOTICS  
NOMBRE:  
FIRMA:

REVISIONES DE PLANOS  
FECHA:

SIMBOLOGÍA		COORDINACION Y EJECUCION: NOMBRE: FIRMA:
1	AXIS LABEL (1) No. of the Axis	
2	SECTION MARKER (1) No. of the Drawing (2) No. of the Sheet (3) Section Name	
3	ELEVATION MARKER (1) Drawing Label (2) SHEET No. (3) ELEVATION NAME	
4	DRAWING LABEL (1) No. DEL DIBUJO (2) No. DE LA HOJA (3) NOMBRE DEL DIBUJO (4) ESCALA DEL DIBUJO	
5	DOOR TAG (1) TIPO DE PUERTA	
6	WINDOW TAG (1) TIPO DE VENTANA INTERIOR ELEVATION INDICATOR	
7	FLOOR LEVEL INDICATOR (1) COTA DE NIVEL	
8	SHEETROCK WALL	
9	BLOCK 4" WALL	
10	BLOCK 8" WALL	
11	REINFORCED CONCRETE	

RESPONSABLE DEL PROYECTO:  
NOMBRE: ARQTO. KELVIN NAAR  
FIRMA:

PROYECTO  
**GAZCUE 542**  
PROPIETARIO DE LA OBRA:  
NOMBRE:  
FIRMA:

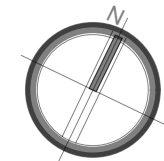

**20 de Junio del 2022**  
**Fecha Actualización**

**DESGLOSE  
 METROS CUADRADOS**

**ÁREA  
 APARTAMENTO 2DO NIVEL  
 125.23 m<sup>2</sup>**


**ÁREA TERRAZA  
 30.05 m<sup>2</sup>**

**ÁREA DE A/A  
 2.72 m<sup>2</sup>**

**ÁREA TOTAL  
 DE APARTAMENTO 2DO NIVEL  
 158.36 m<sup>2</sup>**

**ÁREA TOTAL PH04  
 319.82 m<sup>2</sup>**

● PLANTA ARQ. 8VO NIVEL - APTO. 804  
 Scale: 1:85

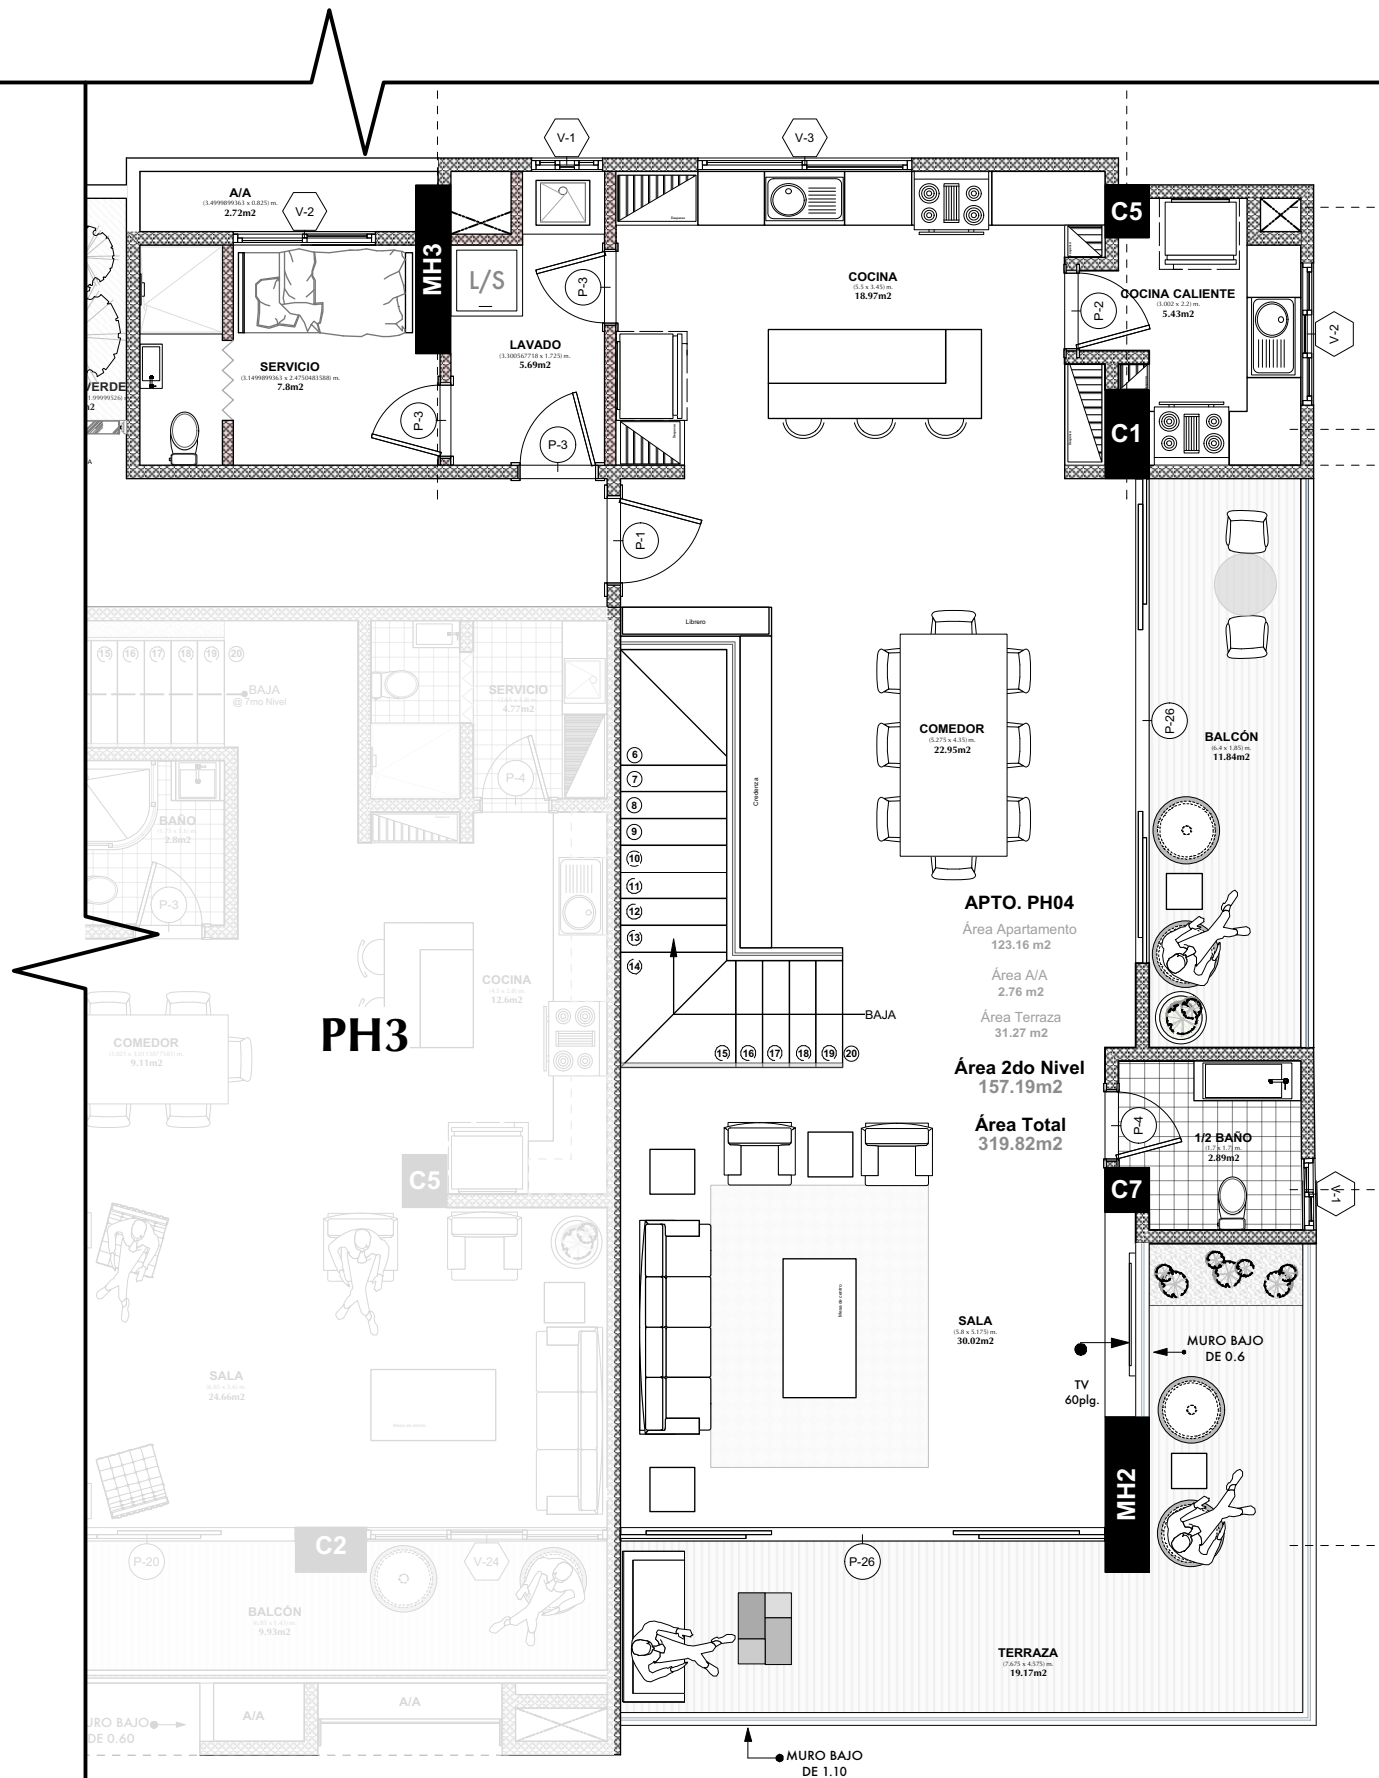

HOJA No.  
 DISEÑO DE SERVICIO: ARQ'S INAC  
 CUENTA: 500000  
 MONEDA: \$V\$

COLABORACION:  
 ARQTO. WILSON CASTILLO  
 ARQTA. CARLA GOMEZ  
 ARQTO. LUIS DANIEL MOLINA

DIGITACION EN VECTORWORKS

ESCALA INDICADA  
 FECHA Marzo / 2022

DISEÑO ARQUITECTONICO:  
 NOMBRE ARQTO. KELVIN NAAR

FIRMA:  
 NOMBRE ARQTA. IRINA RIVERA

FIRMA: CODIA: 17863

Arquitectura Ambiental

DISEÑO ESTRUCTURAL:  
 NOMBRE: ING. OLIVER GUILLEN

FIRMA: CODIA: 18139

DISEÑO SISTEMAS ELECTRICOS:  
 NOMBRE: ING. NELSON PERDOMO

FIRMA: CODIA: 16463

DISEÑO SISTEMAS SANITARIOS:  
 NOMBRE:

FIRMA: CODIA:  
 ASESORA DATA/SEGURIDAD/DOMOTICS

REVISIONES DE PLANOS  
 FECHA:

SIMBOLOGÍA	
1	AXIS LABEL (1) No. of the Axis
2	SECTION MARKER (1) No. of the Drawing (2) No. of the Sheet (3) Section Name
3	ELEVATION MARKER (1) Drawing Label (2) SHEET No. (3) ELEVATION NAME
4	DRAWING LABEL (1) No. of the DRAWING (2) No. de la HOJA (3) NOMBRE DEL DIBUJO (4) ESCALA DEL DIBUJO
5	DOOR TAG (1) TIPO DE PUERTA
6	WINDOW TAG (1) TIPO DE VENTANA
7	INTERIOR ELEVATION INDICATOR (1,2,3,4) NO. DE ELEVACION
8	FLOOR LEVEL INDICATOR (1) COTA DE NIVEL
9	SHEETROCK WALL
10	BLOCK 6" WALL
11	BLOCK 8" WALL
12	REINFORCED CONCRETE

COORDINACION Y EJECUCION:  
 NOMBRE:  
 FIRMA:

RESPONSABLE DEL PROYECTO:  
 NOMBRE: ARQTO. KELVIN NAAR  
 FIRMA:

PROPIETARIO DE LA OBRA:  
 NOMBRE:  
 FIRMA:

PROYECTO  
**GAZCUE 542**