

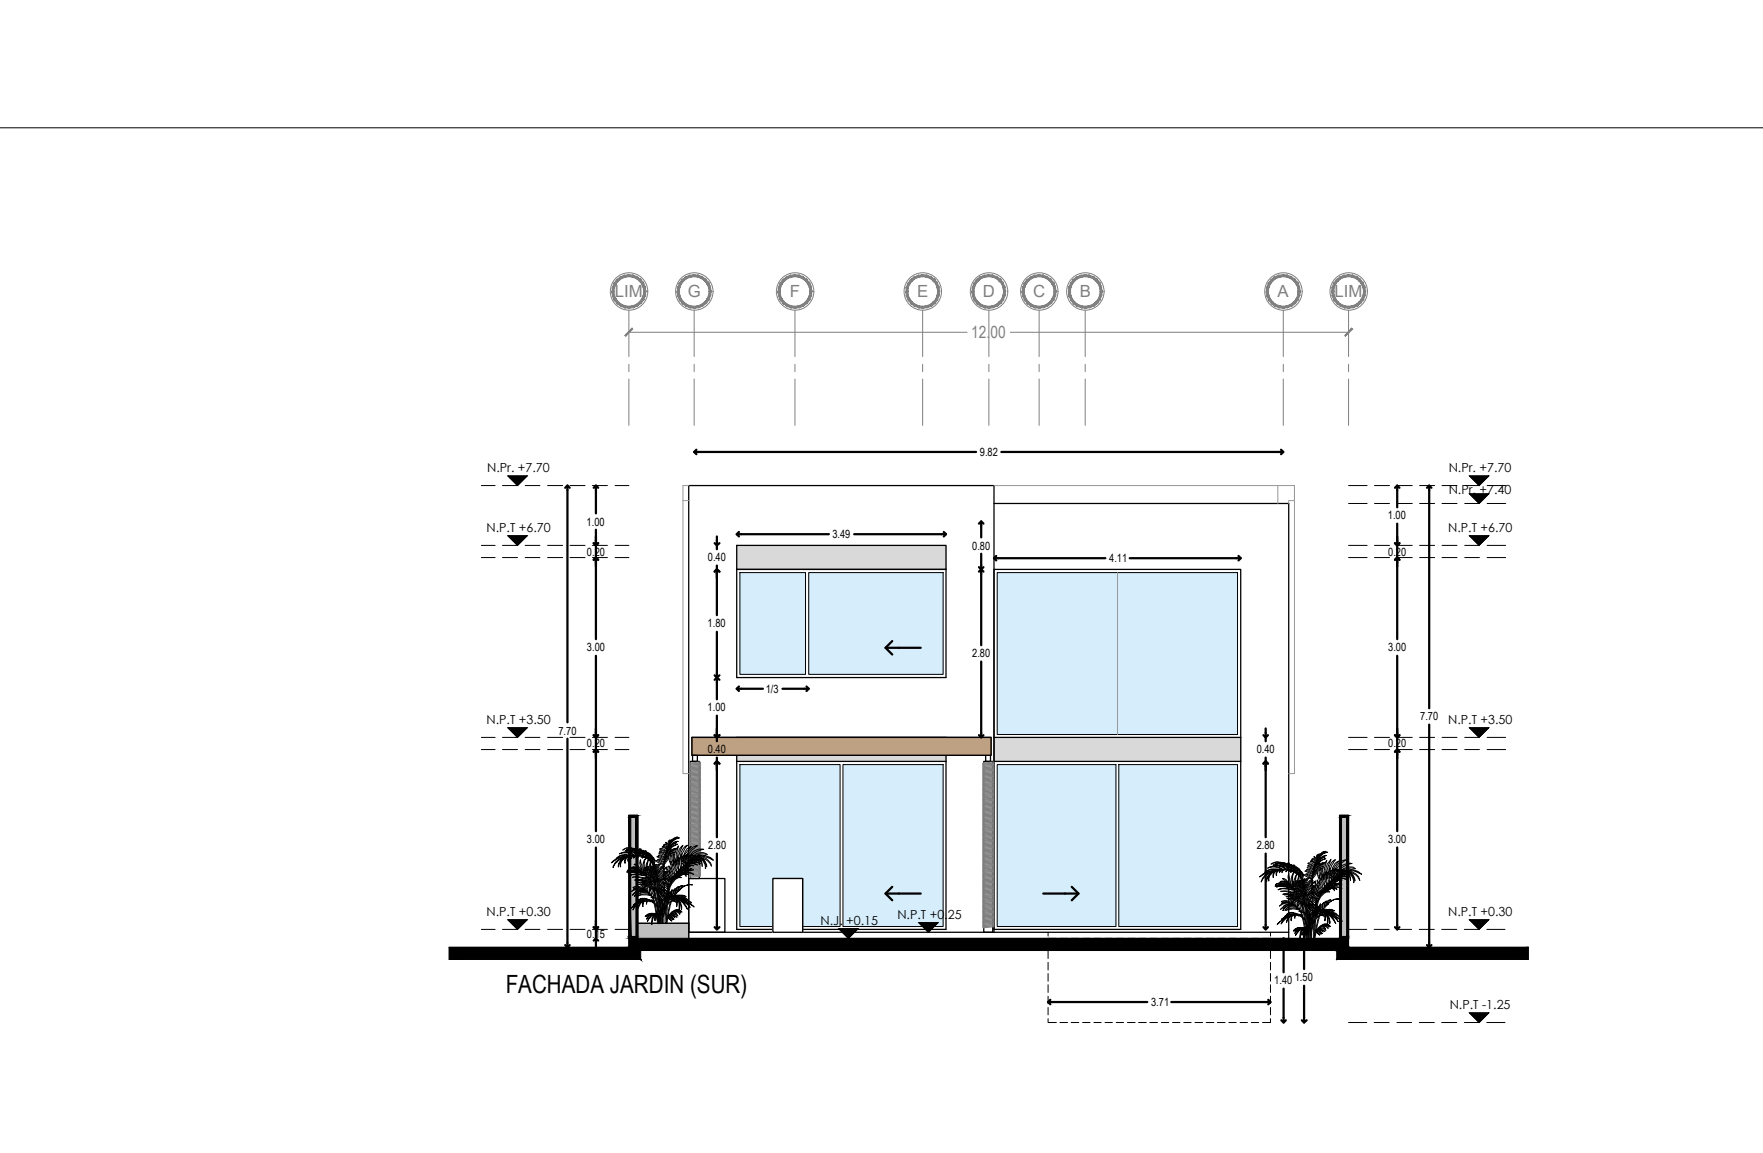
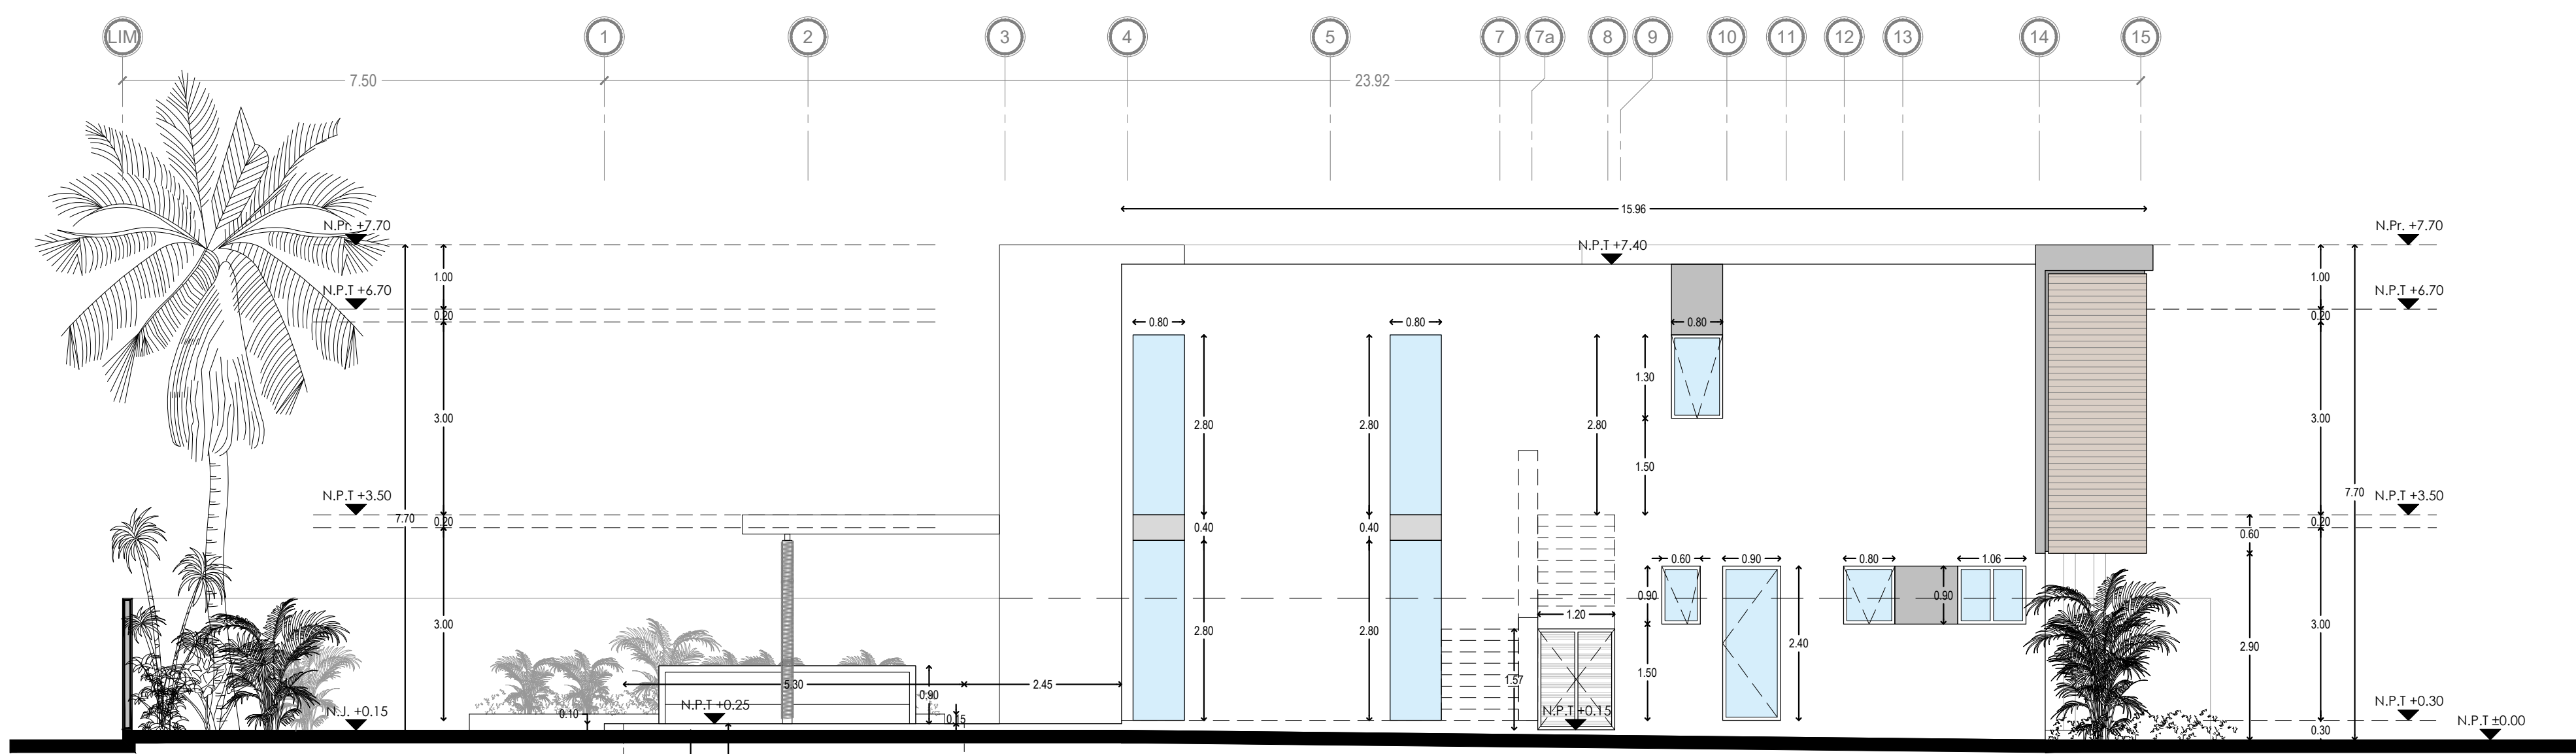



FACHADA PRINCIPAL (NORTE)

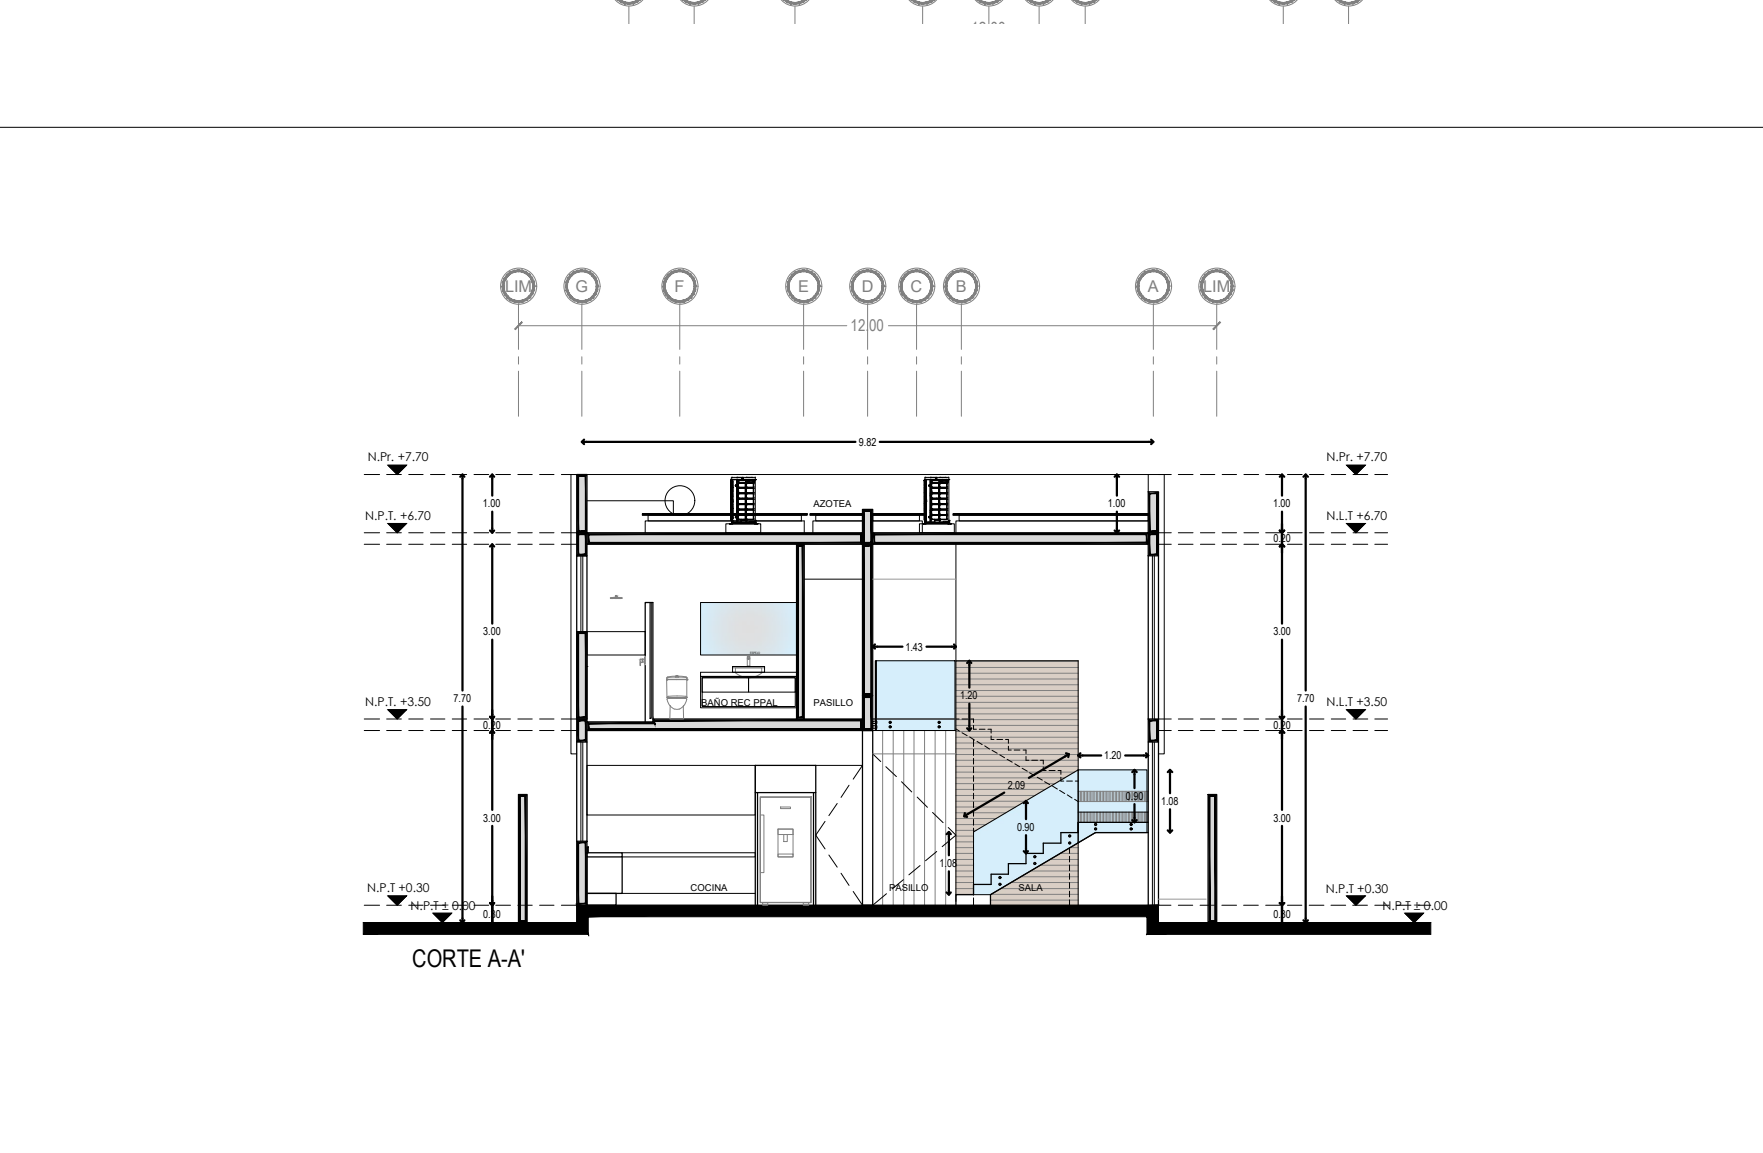


FACHADA JARDIN (SUR)

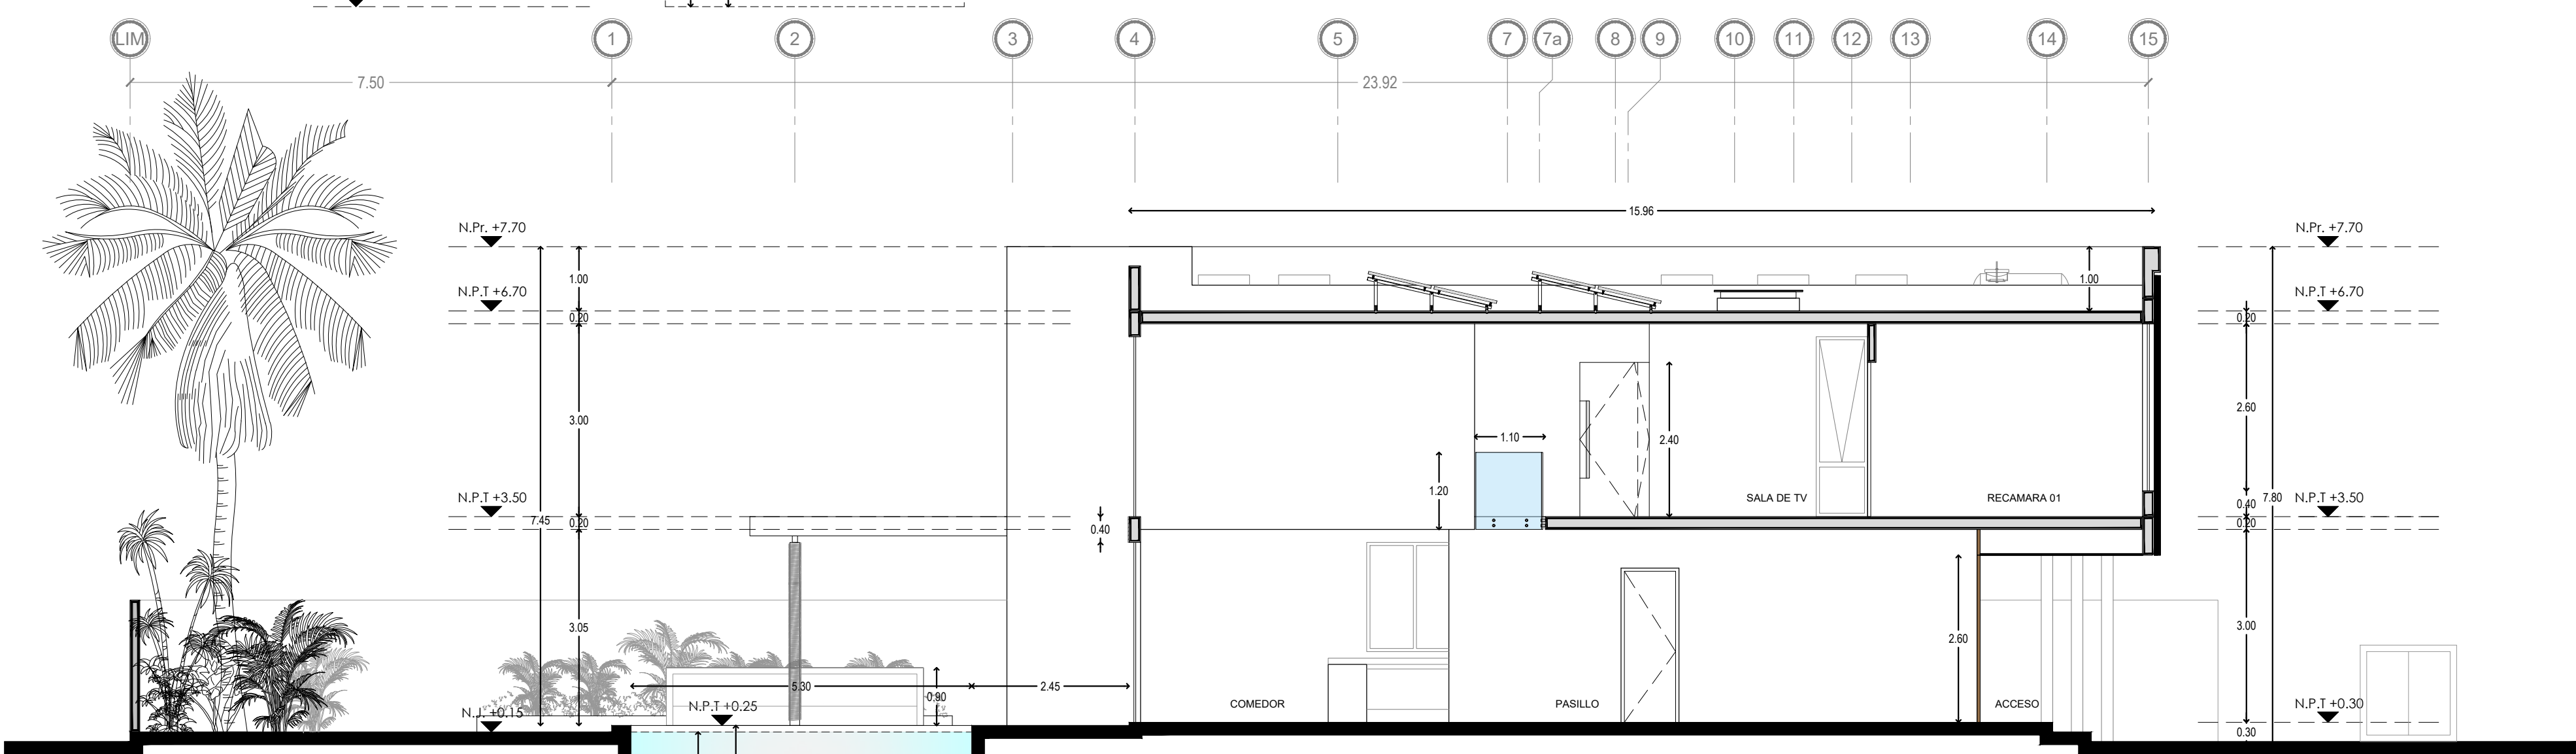

CORTE A-A'

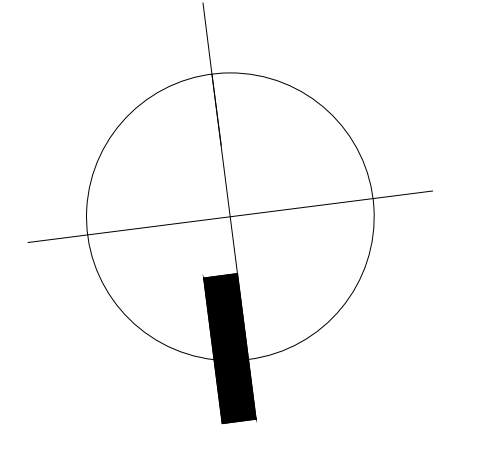

CROQUIS DE LOCALIZACIÓN

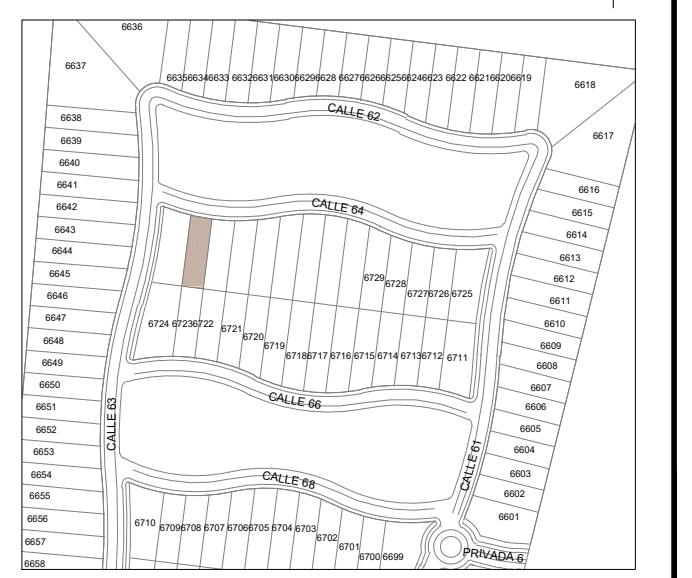

NOTAS Y ESPECIFICACIONES

NOTAS Y ESPECIFICACIONES

REVISIONES

NO.	FECHA	FRMA	OBSERVACIONES

PROYECTO: CASA PROVINCIA

PROYECTO: CASA PROVINCIA
 PROPIETARIO: CONSTRUDAR+TOUSSAINT
 DESARROLLADOR: CONSTRUDAR+TOUSSAINT
 UBICACION: L-6737
 PROYECTO: CONSTRUDAR+TOUSSAINT
 RESPONSABLE: _____
 CEDULA: _____ REGISTRO OBRAS PUBLICAS: _____

PLANO: PLANTA DE CONJUNTO

PLANO: PLANTA DE CONJUNTO
 ESCALA: 1:100 ARCHIVO:
 FECHA: 24 NOVIEMBRE DEL 2023

CLAVE: ARQ-02

ARQ-02



CONSTRUDAR+TOUSSAINT