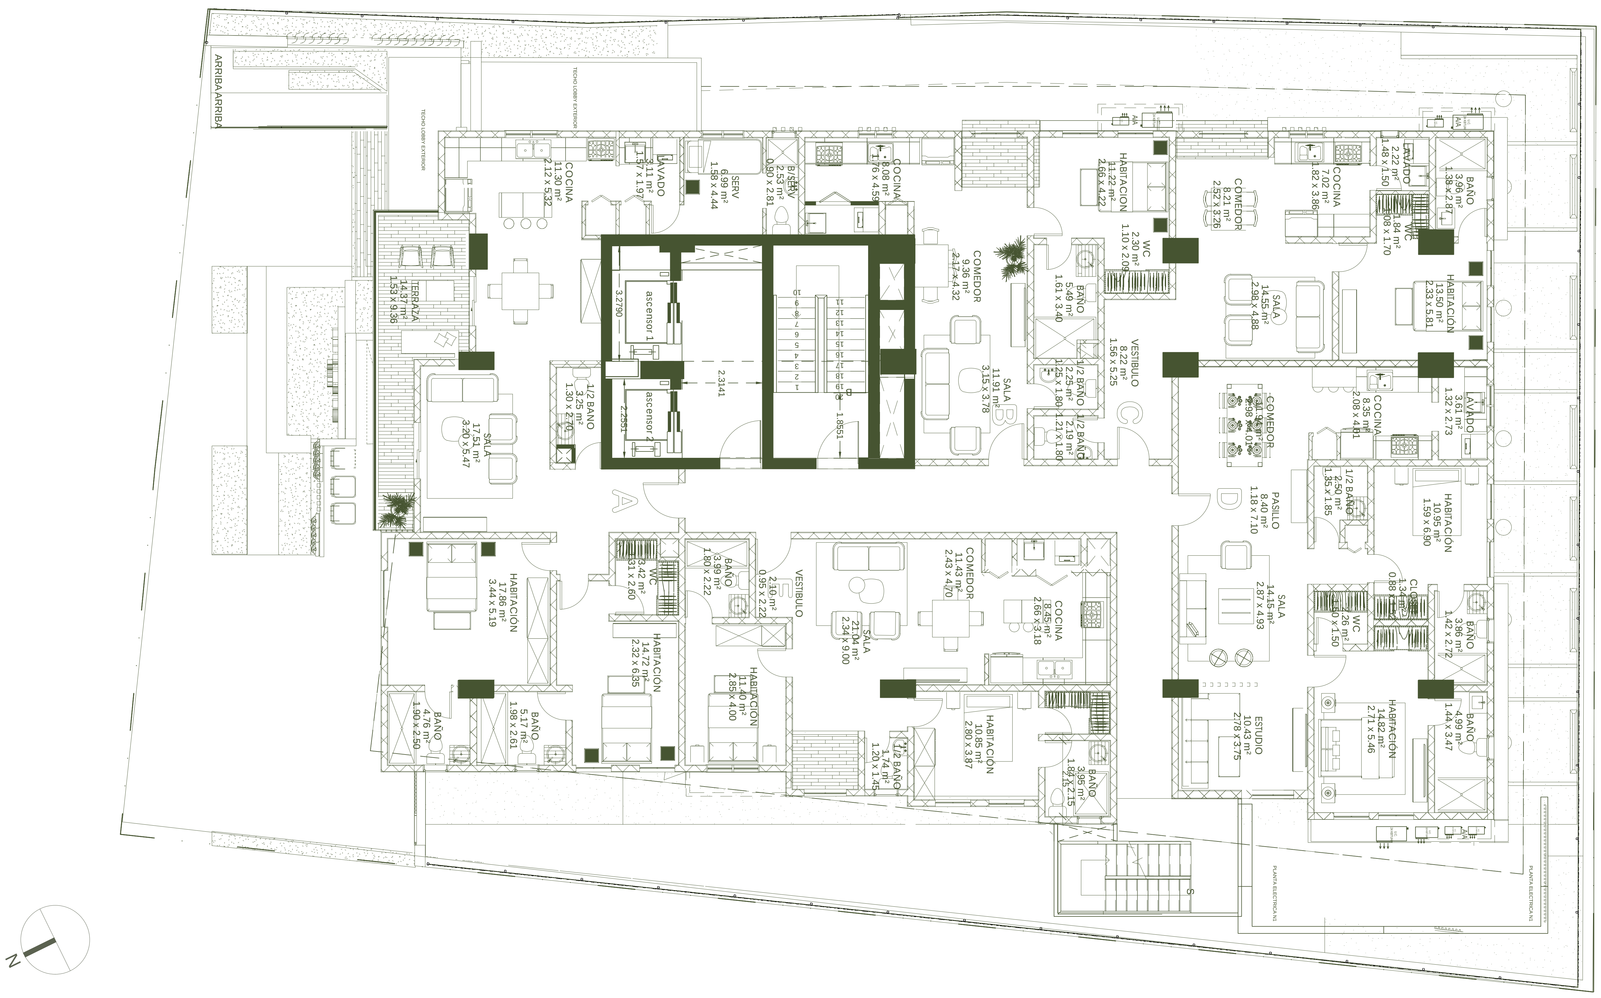PLANTA ARQ N2 -N7