



SIMBOLOGÍA - RESTRICCIONES


- 

No se permite construcción de ningún tipo, con excepción de piso para acceso vehicular.
La superficie vegetal no debe ser menor del 25% del área que resulte de la multiplicación del frente por 6.00m.
- 

No se permite construcción de ningún tipo.
- 


Solo se permiten: excavaciones de alberca y andadores a no menos de 1.00m de las colindancias laterales y hasta 2.50m antes del límite del fondo del terreno y bardas laterales con una altura máxima de 3.50m.
- 

Solo se permite área verde.

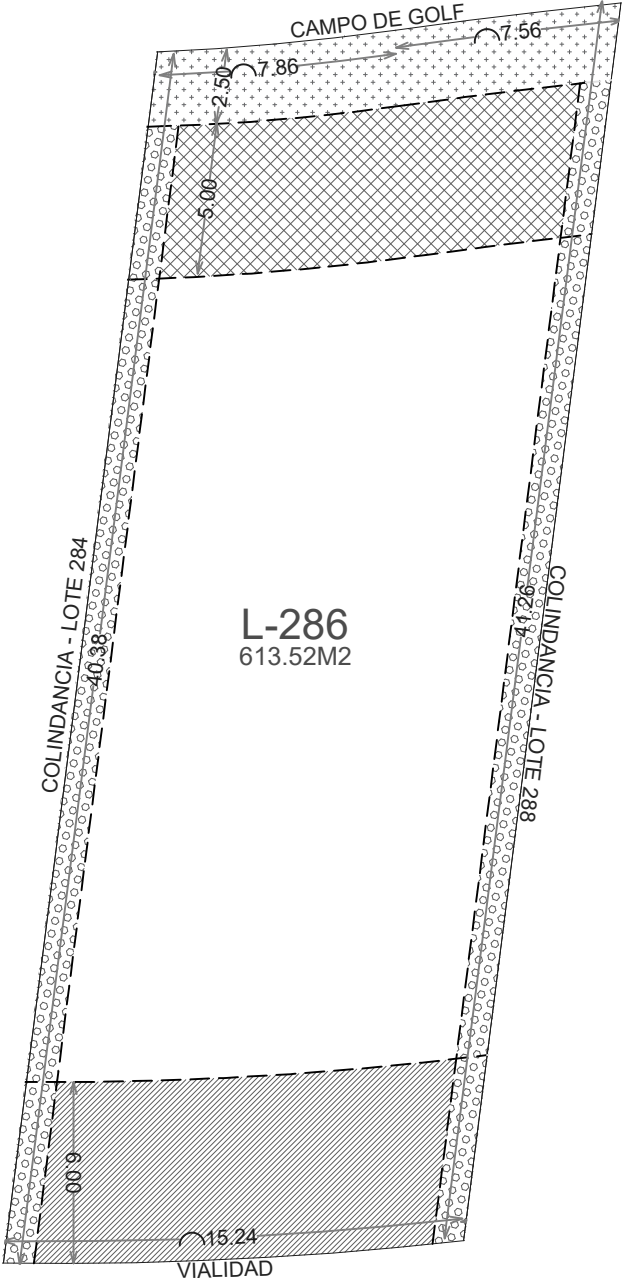


PROVINCIA
MID-YUC

UBICACIÓN EN CONJUNTO

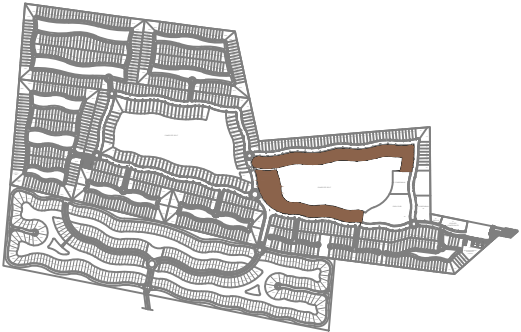


UBICACIÓN EN ZONA

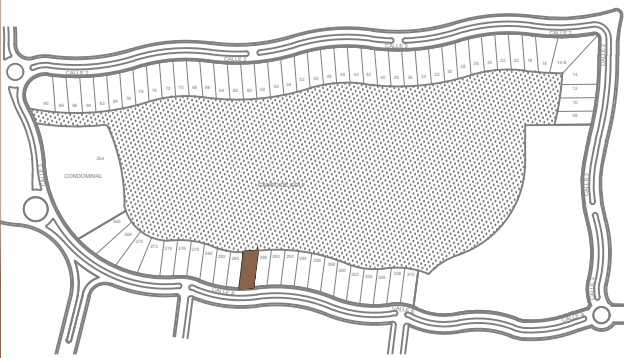

CUADRO DE ÁREAS

LOTE	M ² TERRENO	
	286	613.52
	COTAS Metros	ESCALA 1: 250

ESCALA GRÁFICA

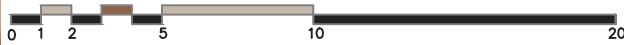

Nota: La dimensión final del LOTE puede variar de acuerdo a los permisos otorgados por las autoridades competentes, ajustes durante el trazo y/o durante la ejecución del desarrollo.