



VIA ROMA

Departamento T05

Nivel 2, 7 y 8




AMENIDADES

- Alberca
- Coworking
- Áreas Verdes
- Seguridad 24/7
- Roof Garden
- Ludoteca
- Bike Parking
- Zona de Paquetería
- Área Deportiva
- Gimnasio
- Pet zone / Pet Friendly
- Elevadores

CARACTERÍSTICAS

- Desde 87.60m²
- Sala / Comedor
- Estacionamiento
- 2 Recámaras
- Área de Servicio
- 1 1/2 Baño
- Balcón

PLANTA TIPO

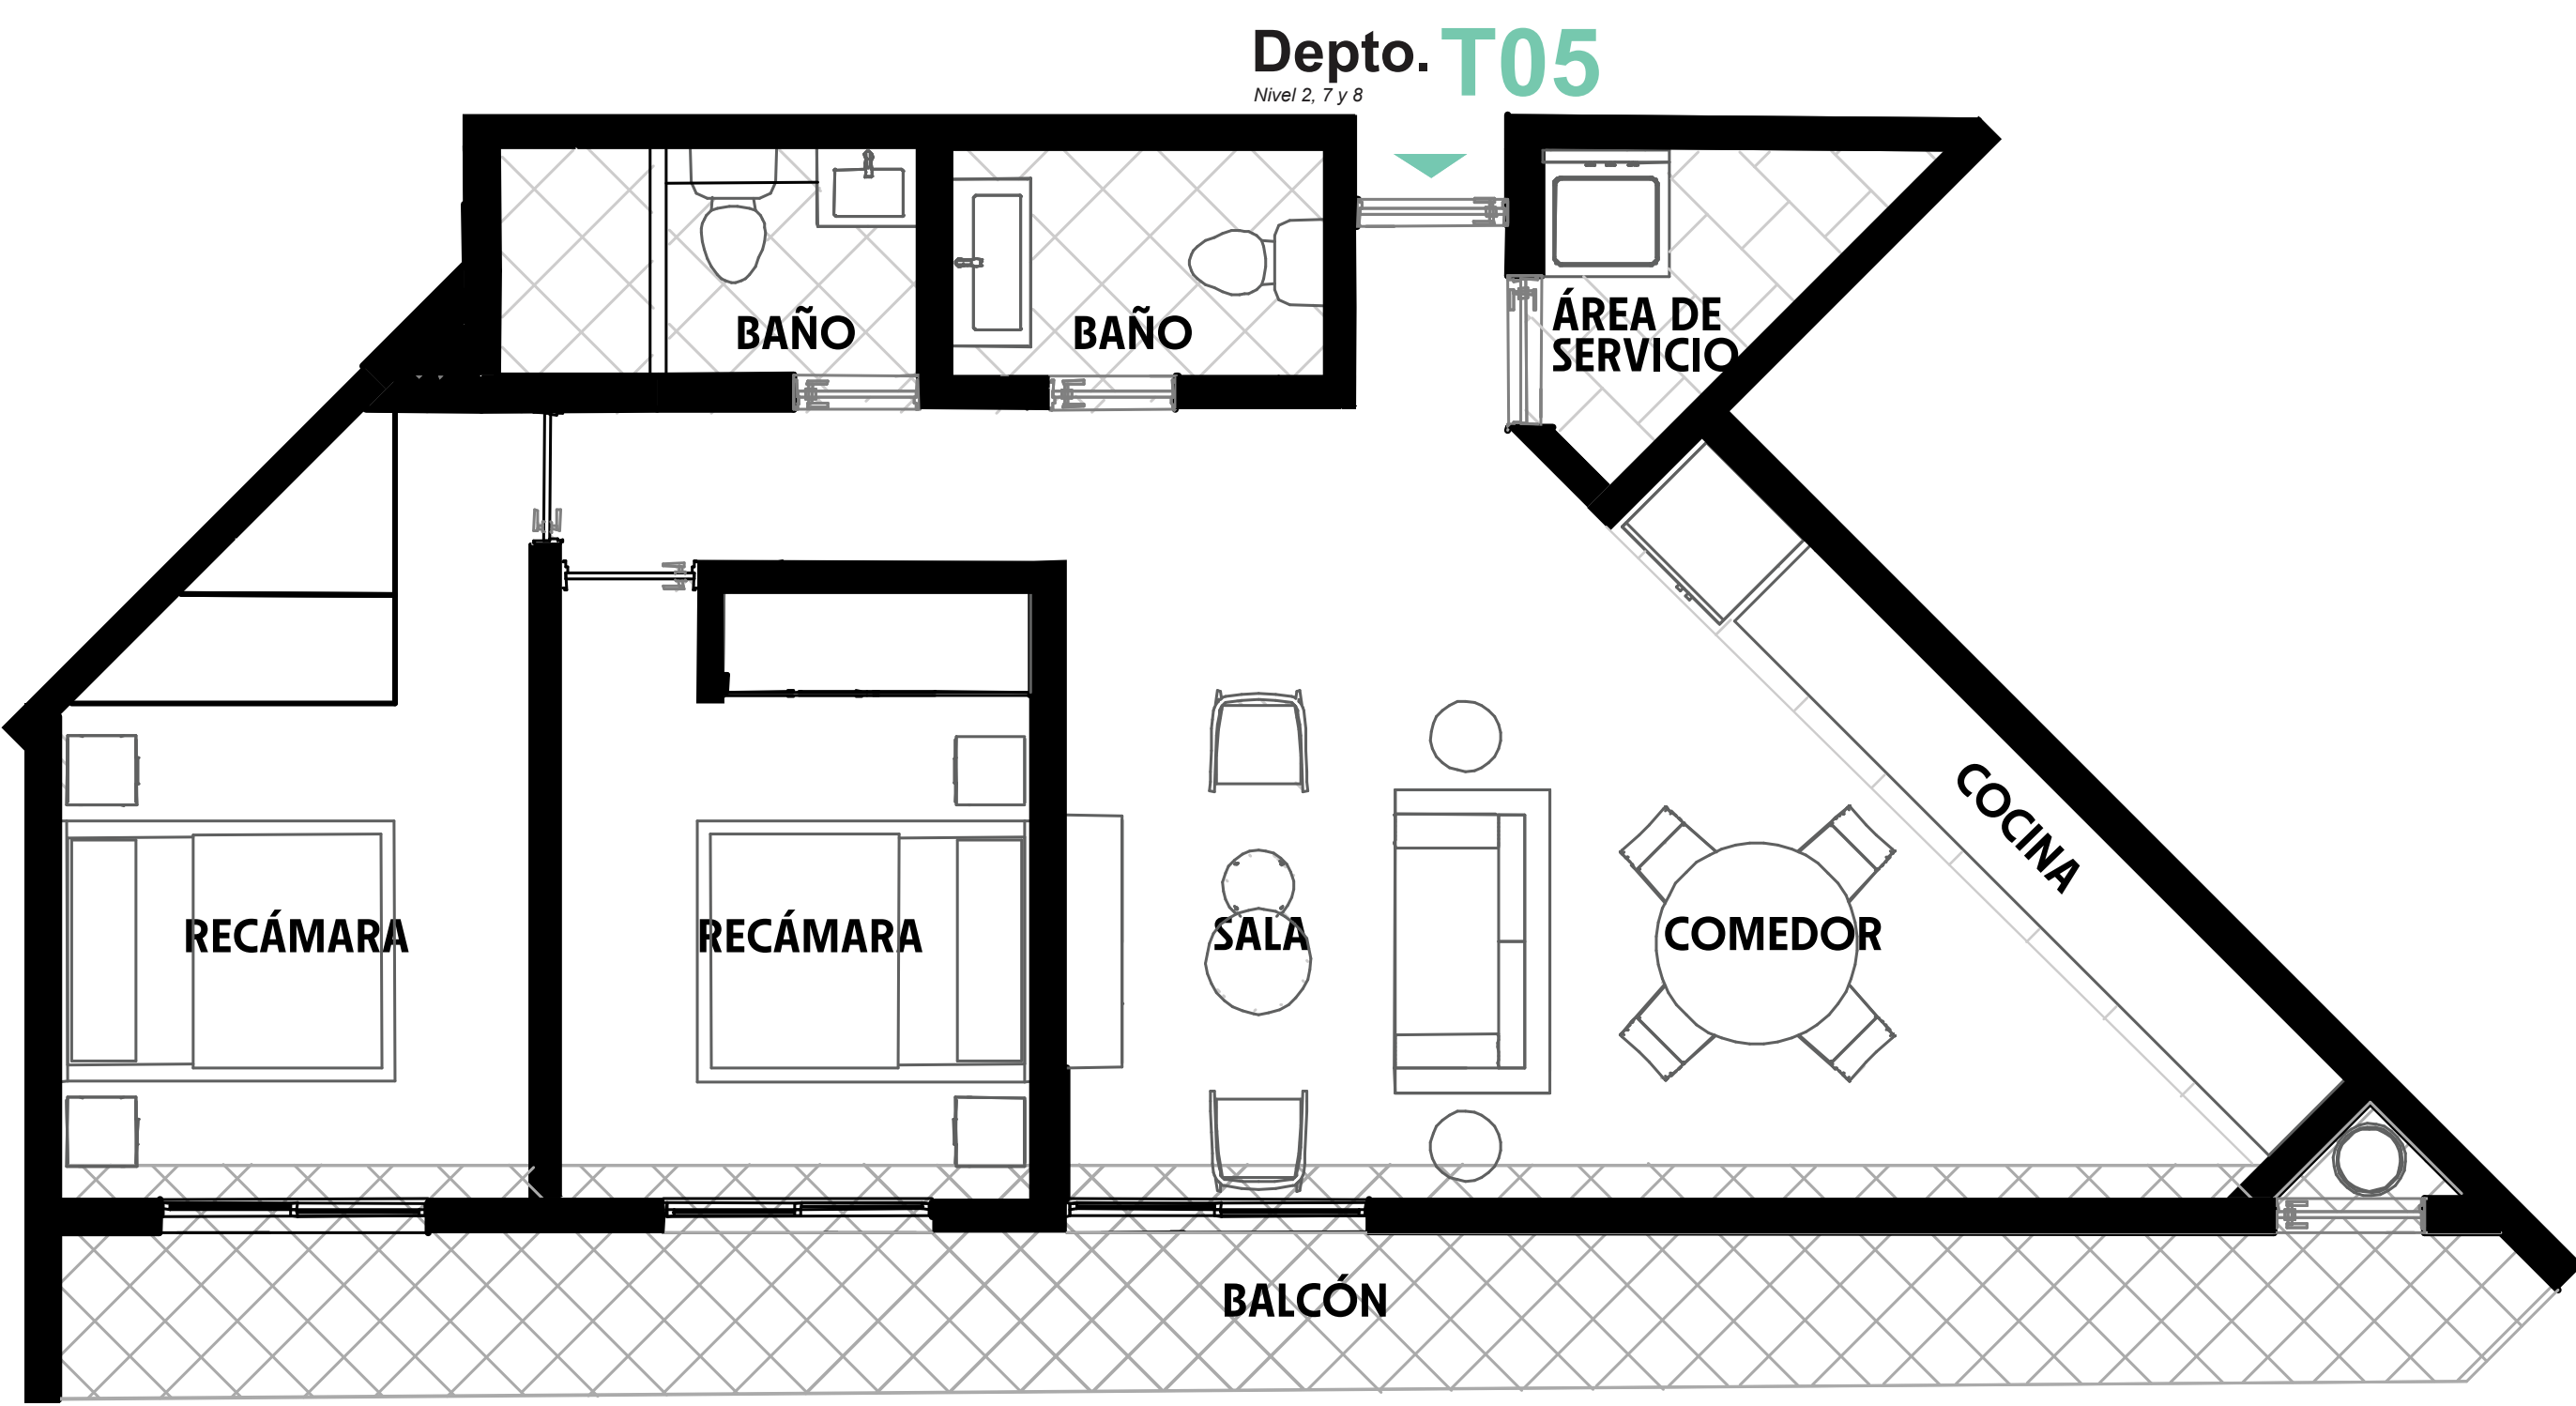

UBICACIÓN

Cerca de las plazas Luis Cabrera y Río de Janeiro

