COORDENADAS UTM:

18.493739,
-69.863758

COORDENADAS GPS:

18°29'37.5"N
69°51'49.5"W

NPT	
NIVEL	NPT
Nivel 1	0.00
Nivel 2	2.95
Nivel 3	5.90
Nivel 4	8.85
Nivel 5	11.80
Nivel 6	16.30
Nivel 7	21.16
Nivel 8	24.40
Nivel 9	27.64
Nivel 10	30.88
Nivel 11	34.12
Nivel 12	37.36
Nivel 13	40.60
Nivel 14	43.84
Nivel 15	47.08
Nivel 16	50.32
Nivel 17	53.56
Nivel 18	56.80
Nivel 19	60.04
Nivel 20	63.28
Nivel 21	66.52
Nivel 22 - AS	69.76
Nivel 23	73.00
Nivel 24	76.24
Nivel 25	79.48
Nivel 26	82.72
Nivel 27	85.96

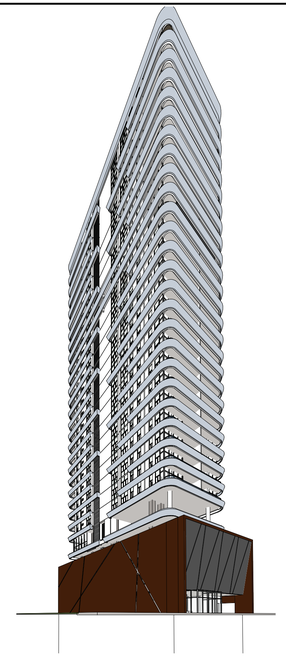

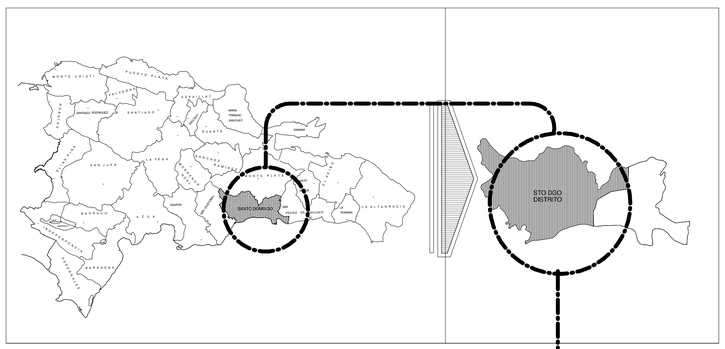

INDICE	
PLANO	NO
INDICE Y PORTADA	01
PLANTA ARQ. DIM. SOTANO 4	02
PLANTA ARQ. DIM. SOTANO 3	03
PLANTA ARQ. DIM. SOTANO 2	04
PLANTA ARQ. DIM. SOTANO 1	05
PLANTA ARQ. DIM. 1ER NIVEL	06
PLANTA ARQ. DIM. 2DO NIVEL	07
PLANTA ARQ. DIM. 3ER NIVEL	08
PLANTA ARQ. DIM. 4TO NIVEL	09
PLANTA ARQ. DIM. 5TO NIVEL	10
PLANTA ARQ. DIM. NIVEL 6 A.S	11
PLANTA ARQ. DIM. NIVEL TIPO 7-30	12
PLANTA ARQ. Y DIM. NIVEL DE TECHO	13
ELEVACIONES FRONTAL Y LAT. DERECHO	14
ELEVACION POSTERIOR Y LAT. IZQUIERDO	16
SECCIONES	17

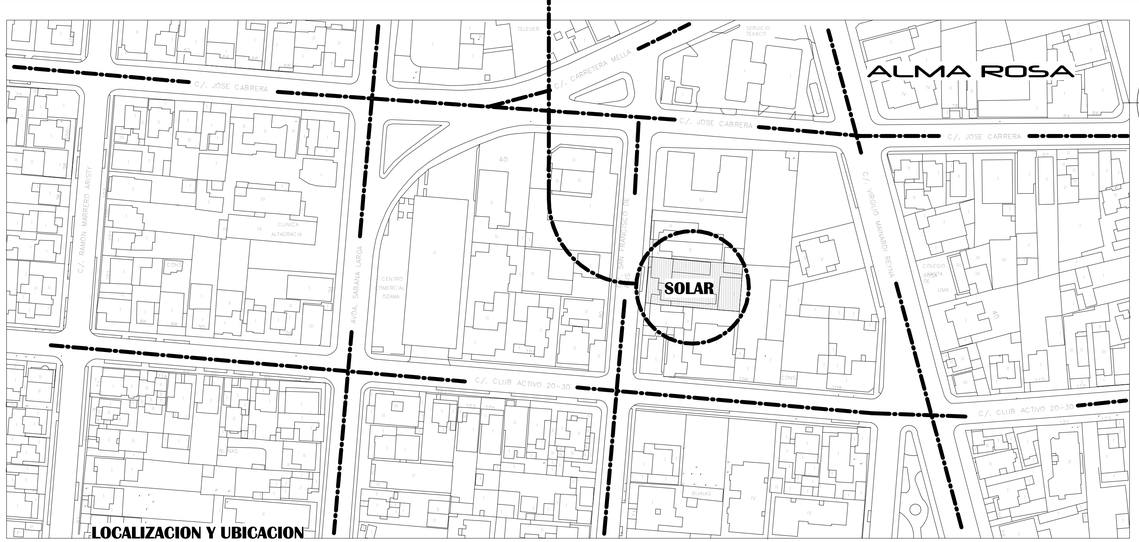

LOCALIZACION Y UBICACION

SIN ESCALA

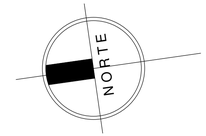

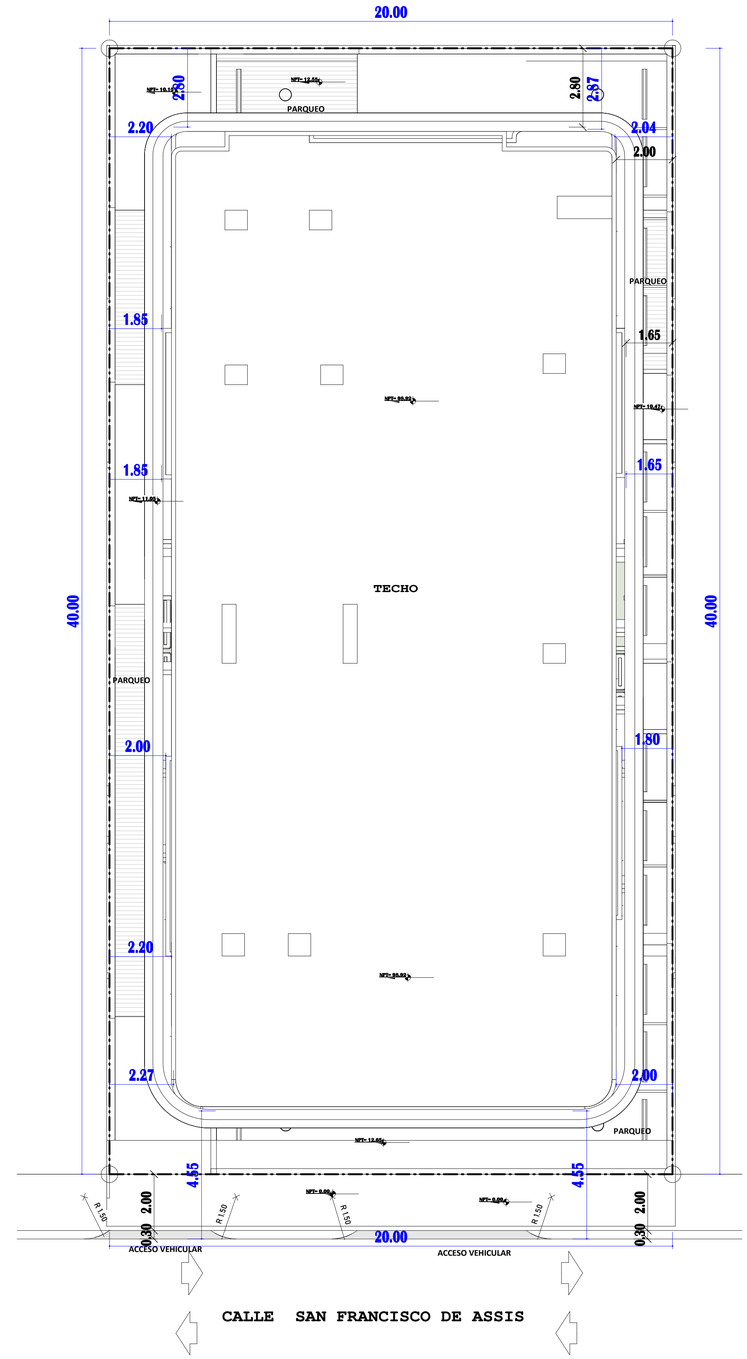

PLANTA DE UBICACION Y LINDEROS

ESCALA 1:100

PROMOTOR
CONSTRUCTORA, S.R.L.
RNC:000000000000

PROPIETARIO
000000000000000000000000000000000000000000

DISEÑO ARQUITECTONICO
AXIOMA ESTUDIO ARQUITECTOS
ARQ. JORGE SERRANO No. 829.555.6001

EXPEDIENTES
ADN:
MOPC:

EDIFICIO DE APARTAMENTOS
AD METROPOLITAN

ARQUITECTO ONICO
ARQ. JORGE SERRANO R.
CODIA: 39455

AGOSTO 2023

01

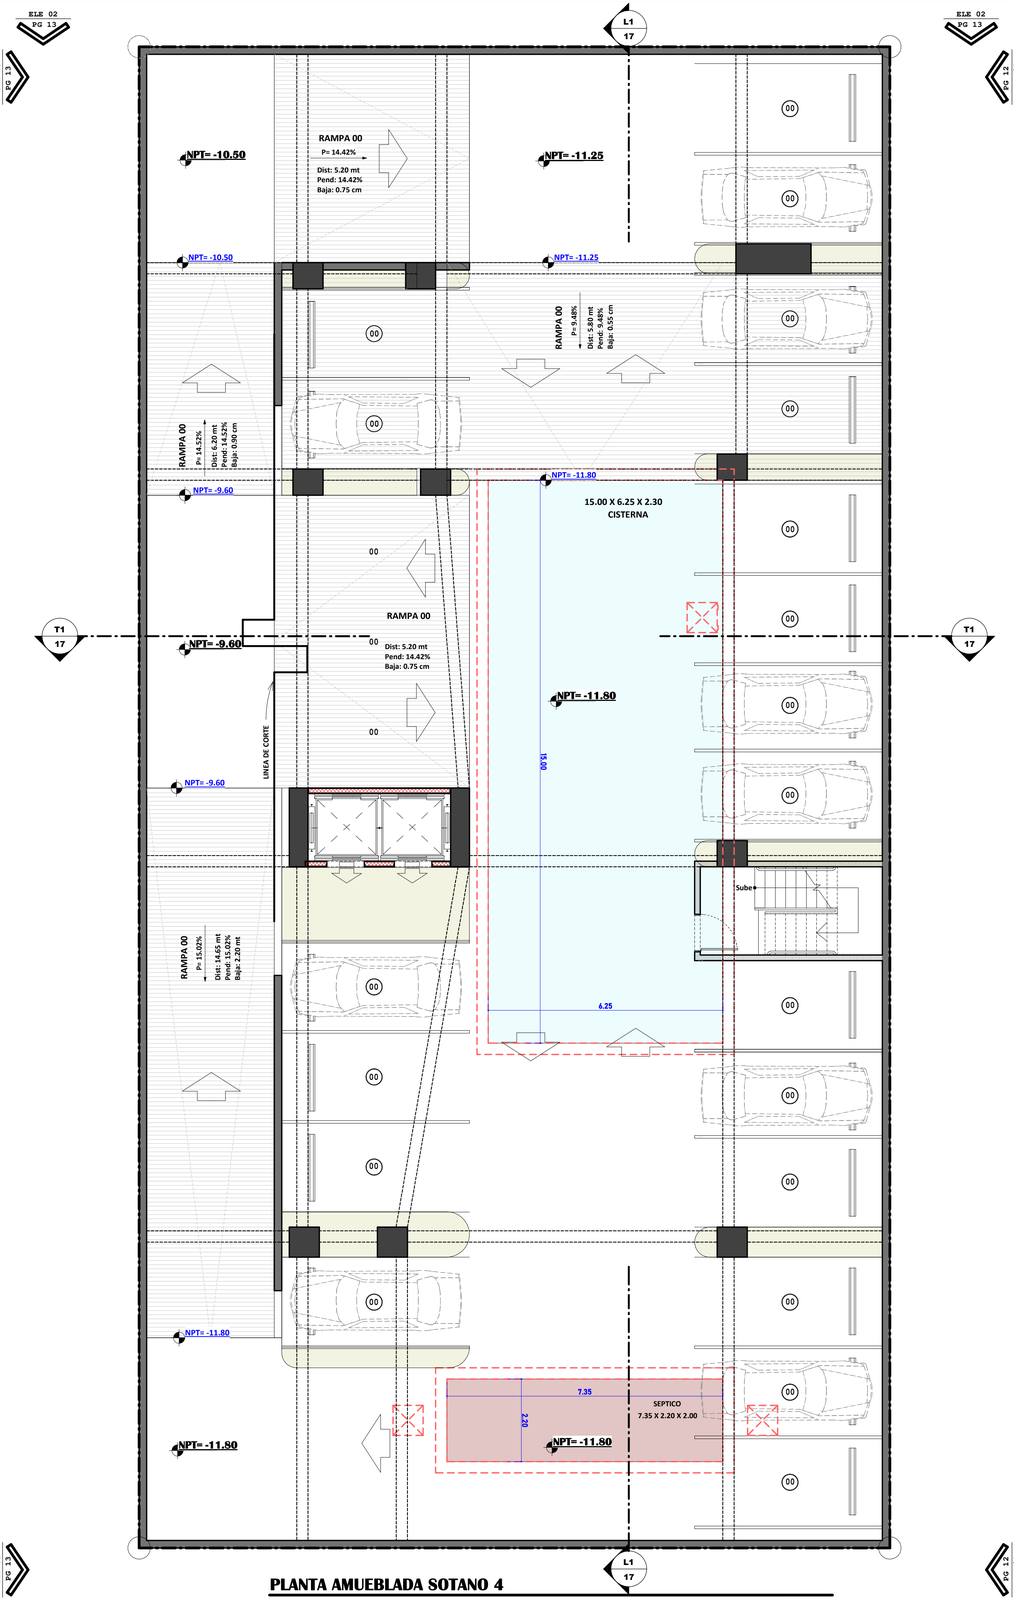

PLANTA AMUEBLADA SOTANO 4

ESCALA 1:75

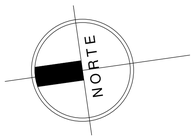

NPT	
NIVEL	NPT
Nivel 1	0.00
Nivel 2	2.95
Nivel 3	5.90
Nivel 4	8.85
Nivel 5	11.80
Nivel 6	16.30
Nivel 7	21.16
Nivel 8	24.40
Nivel 9	27.64
Nivel 10	30.88
Nivel 11	34.12
Nivel 12	37.36
Nivel 13	40.60
Nivel 14	43.84
Nivel 15	47.08
Nivel 16	50.32
Nivel 17	53.56
Nivel 18	56.80
Nivel 19	60.04
Nivel 20	63.28
Nivel 21	66.52
Nivel 22 - AS	69.76
Nivel 23	73.00
Nivel 24	76.24
Nivel 25	79.48
Nivel 26	82.72
Nivel 27	85.96

TABLA DE MUROS

- MURO ESTR.
- MURO 0.15 M
- MURO 0.10 M
- MURO BAJO
- MURO RESISTENTE AL FUEGO 60 MIN.

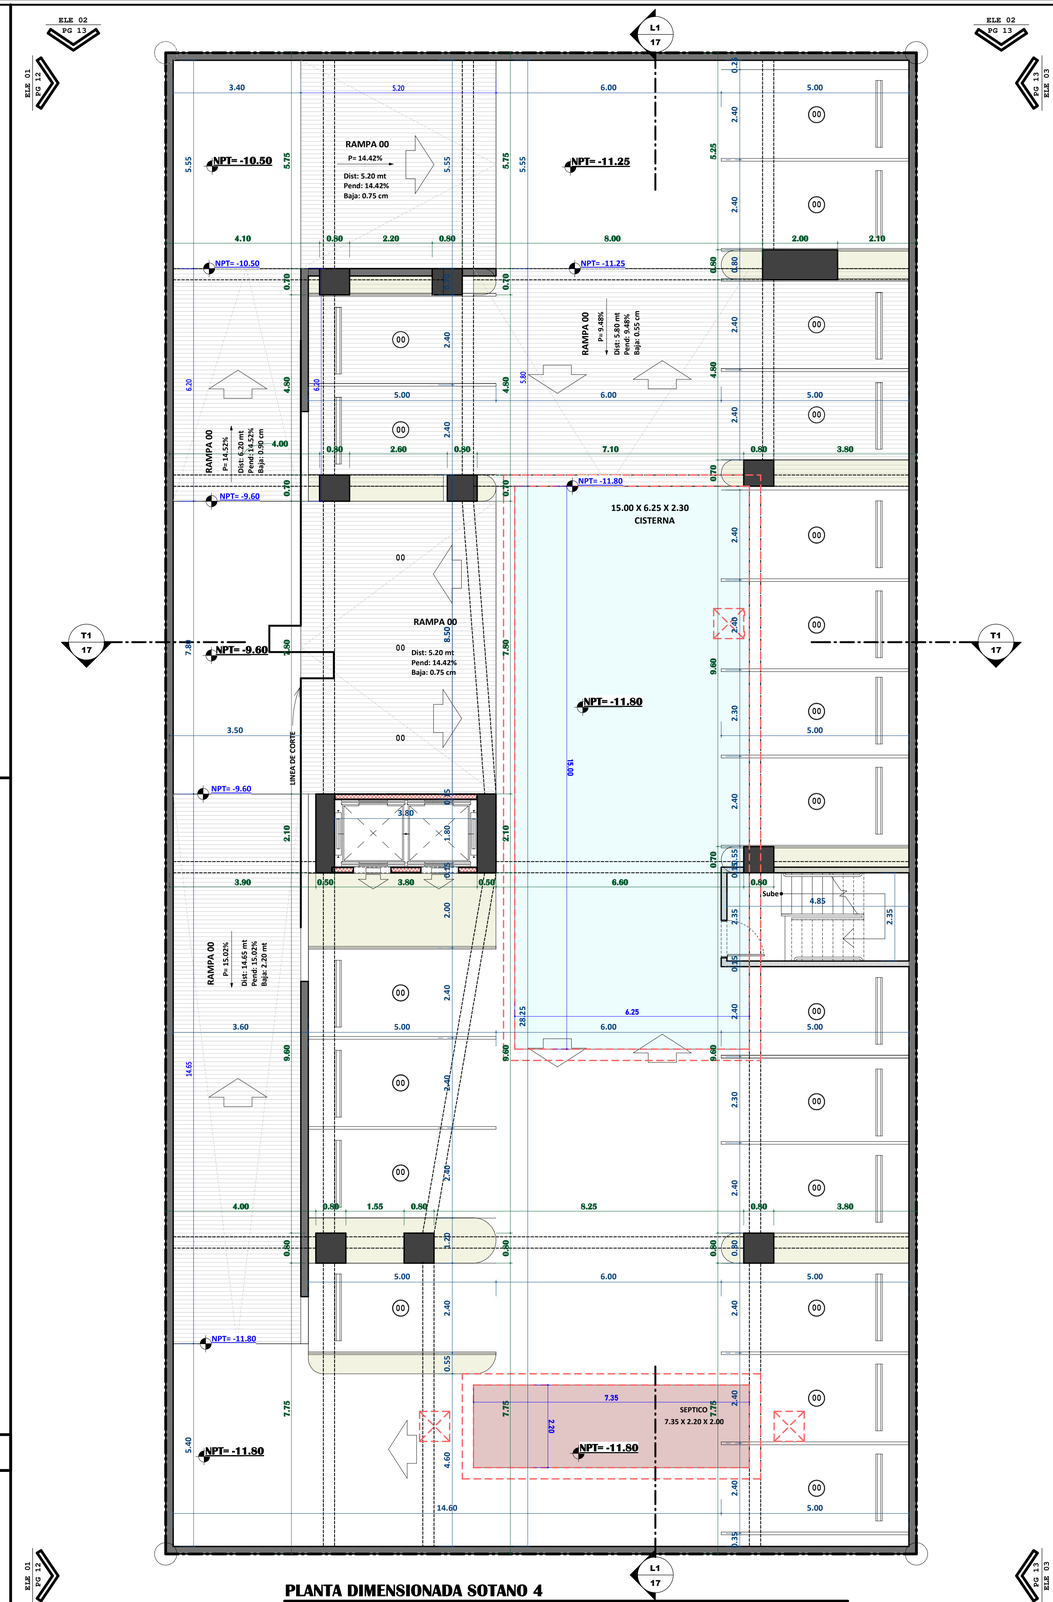

PLANTA DIMENSIONADA SOTANO 4

ESCALA 1:75

PROMOTOR
CONSTRUCTORA, S.R.L.
RNC: 000000000000

PROPIETARIO
0000000000000000000000000000000000000000

DISEÑO ARQUITECTONICO
AXIOMA STUDIO ARQUITECTOS
ARQ. JORGE SERRANO N. 808-888-8001

EXPEDIENTES
ADN:
MOPC:

EDIFICIO DE APARTAMENTOS
AD METROPOLITAN

ARQUITECTO ONICO
ARQ. JORGE SERRANO N.
CODIA: 39455

AGOSTO 2023

02

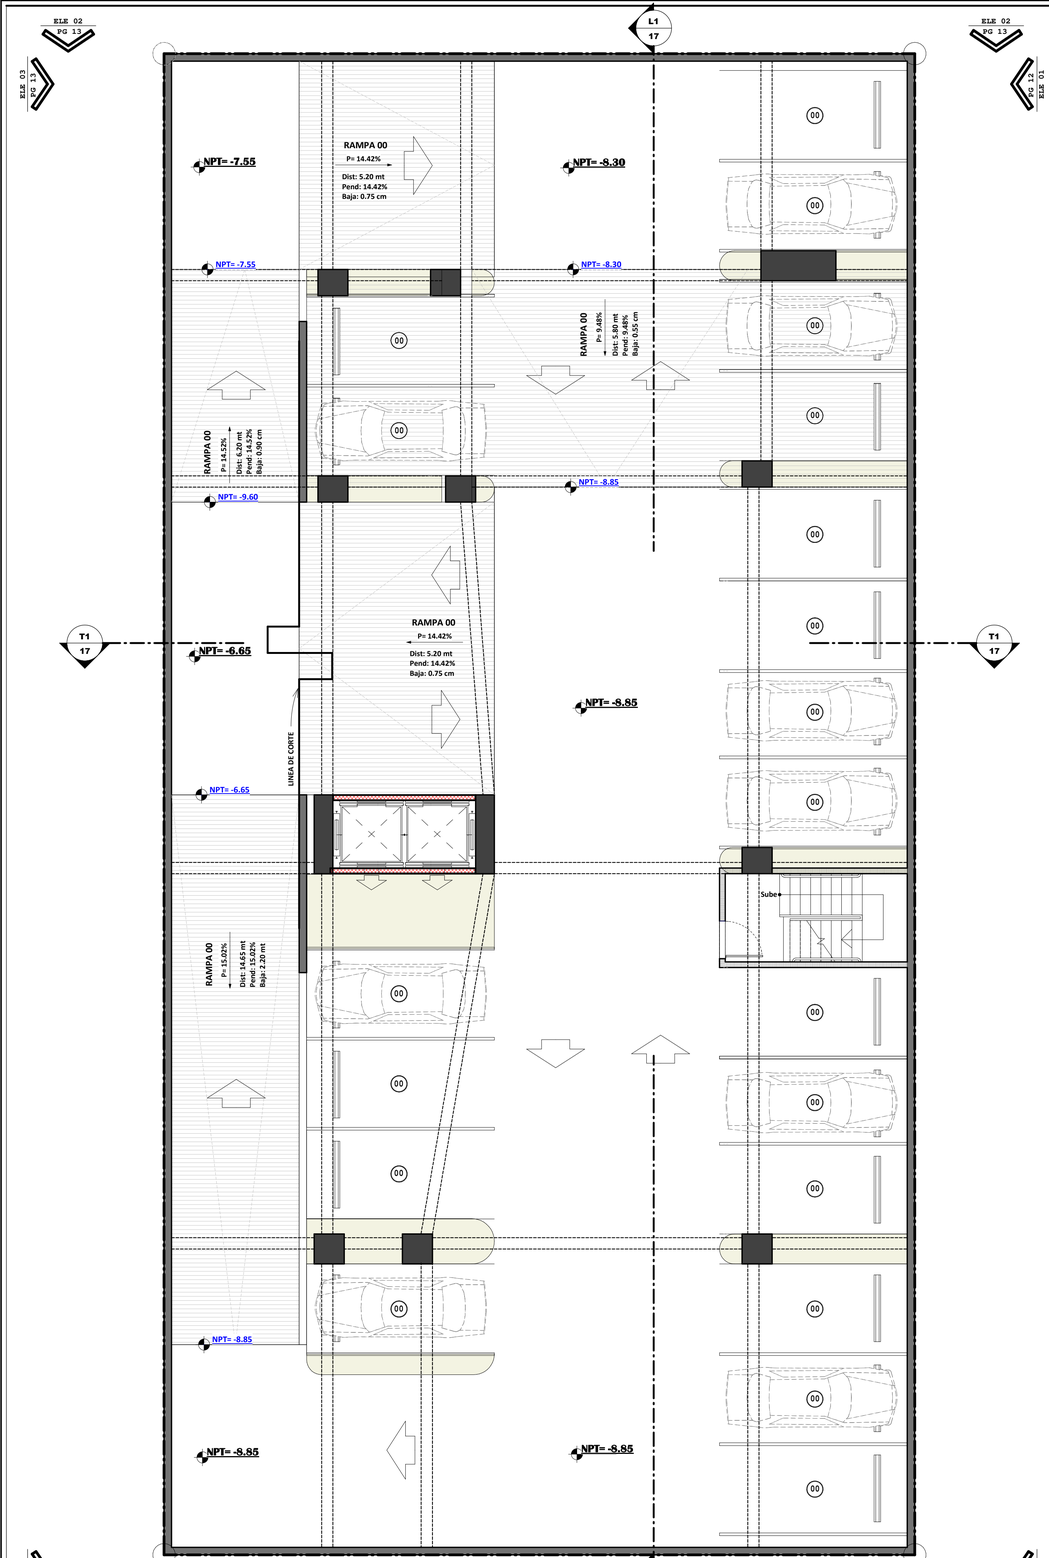

PLANTA AMUEBLADA SOTANO 3

ESCALA 1:75

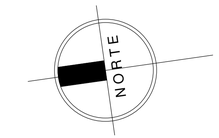

NPT	
NIVEL	NPT
Nivel 1	0.00
Nivel 2	2.95
Nivel 3	5.90
Nivel 4	8.85
Nivel 5	11.80
Nivel 6	16.30
Nivel 7	21.16
Nivel 8	24.40
Nivel 9	27.64
Nivel 10	30.88
Nivel 11	34.12
Nivel 12	37.36
Nivel 13	40.60
Nivel 14	43.84
Nivel 15	47.08
Nivel 16	50.32
Nivel 17	53.56
Nivel 18	56.80
Nivel 19	60.04
Nivel 20	63.28
Nivel 21	66.52
Nivel 22 - AS	69.76
Nivel 23	73.00
Nivel 24	76.24
Nivel 25	79.48
Nivel 26	82.72
Nivel 27	85.96

TABLA DE MUROS

- MURO ESTR.
- MURO 0.15 M
- MURO 0.10 M
- MURO BAJO
- MURO RESISTENTE AL FUEGO 60 MIN.

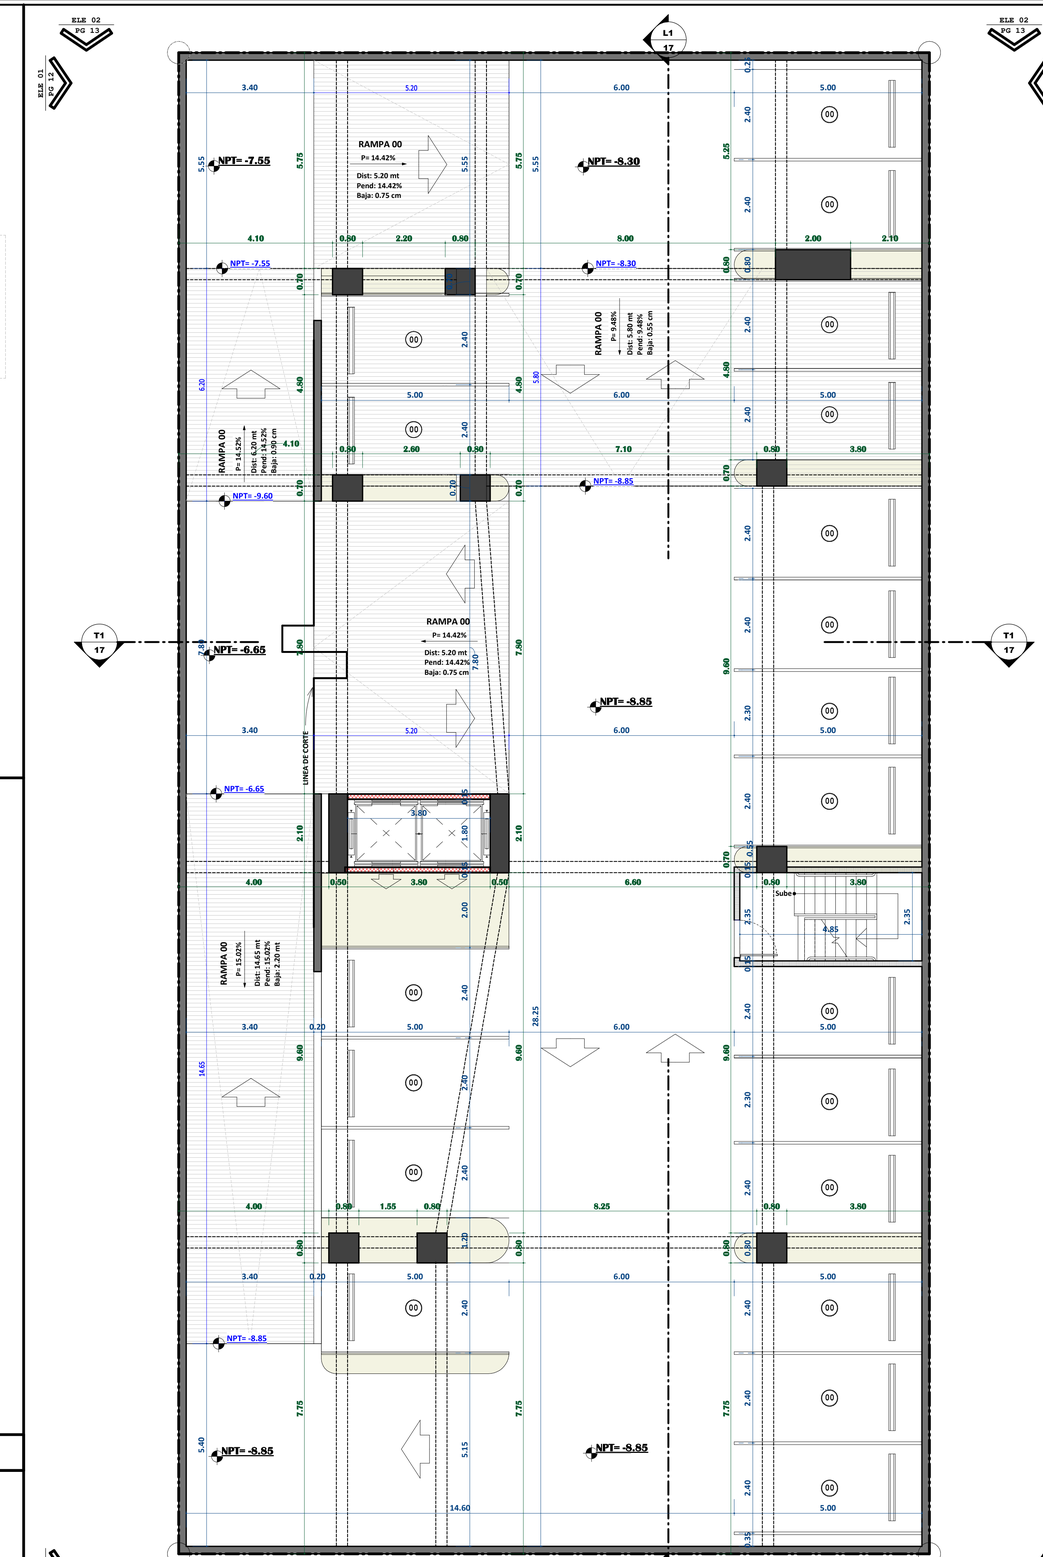

PLANTA DIMENSIONADA SOTANO 3

ESCALA 1:75

PROMOTOR
CONSTRUCTORA, S.R.L.
RNC: 000000000000

PROPIETARIO
0000000000000000000000000000000000000000

DISEÑO ARQUITECTONICO
AXIOMA ESTUDIO ARQUITECTOS
ARQ. JORGE SERRANO N. 829.885.6501

EXPEDIENTES
ADN:
MOPC:

EDIFICIO DE APARTAMENTOS
AD METROPOLITAN

ARQUITECTO ONICO
ARQ. JORGE SERRANO N.
COD&A: 39455

AGOSTO 2023

03

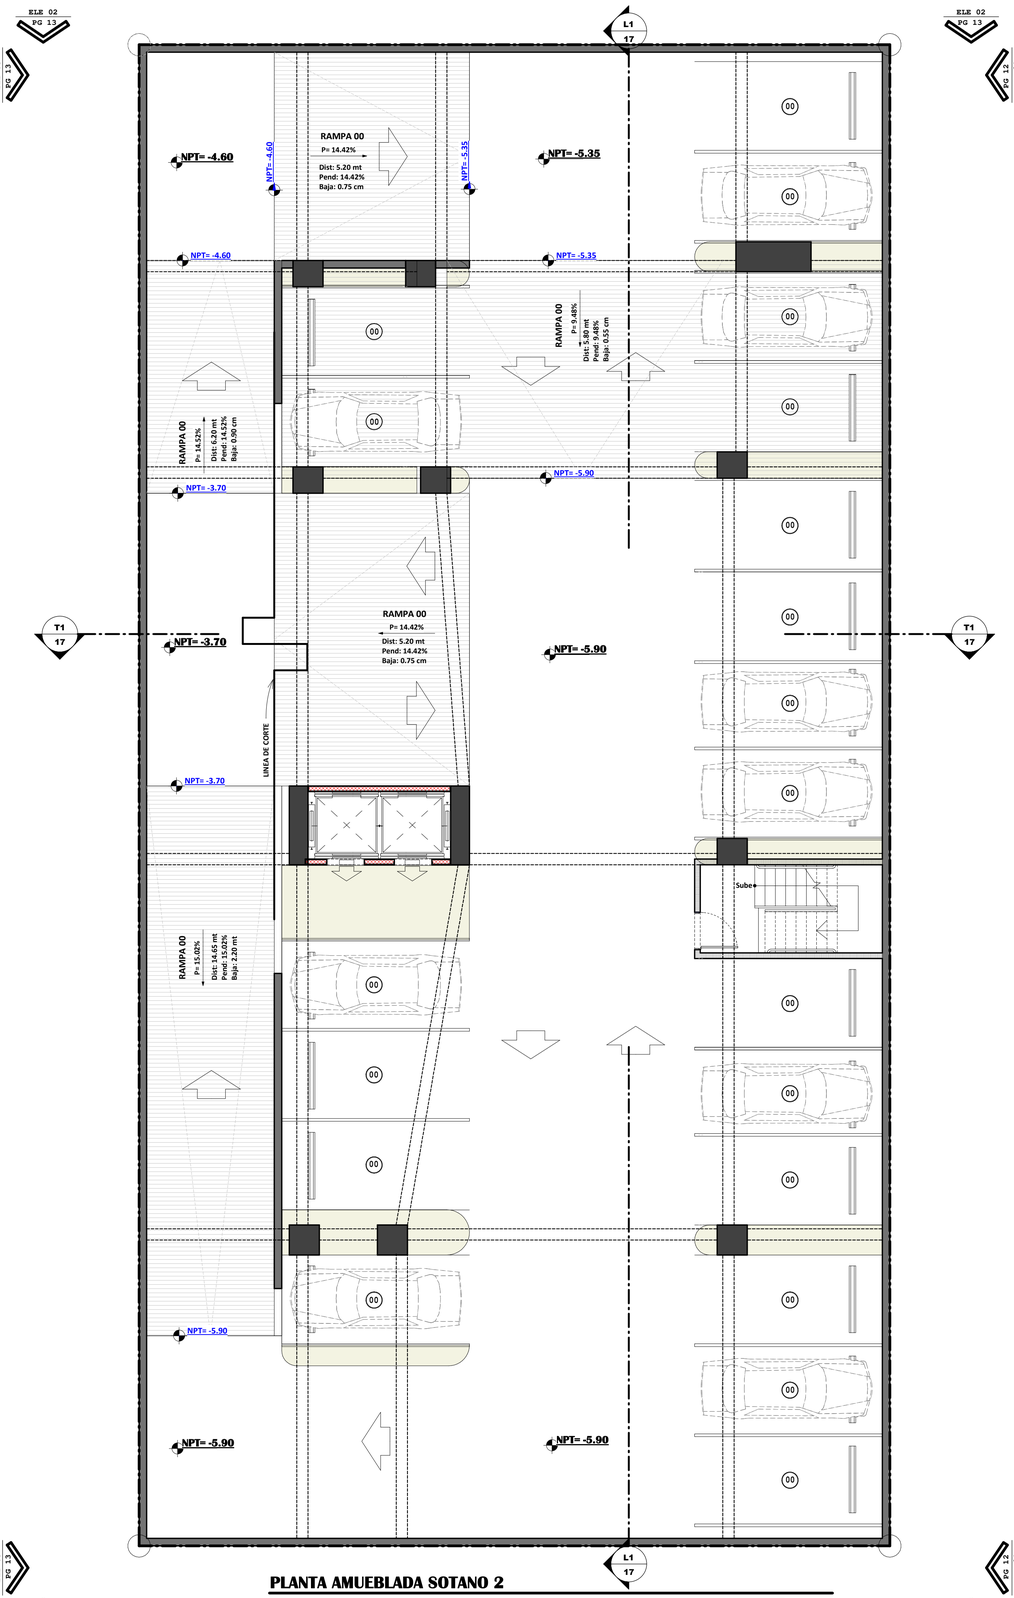

PLANTA AMUEBLADA SOTANO 2

ESCALA 1:75

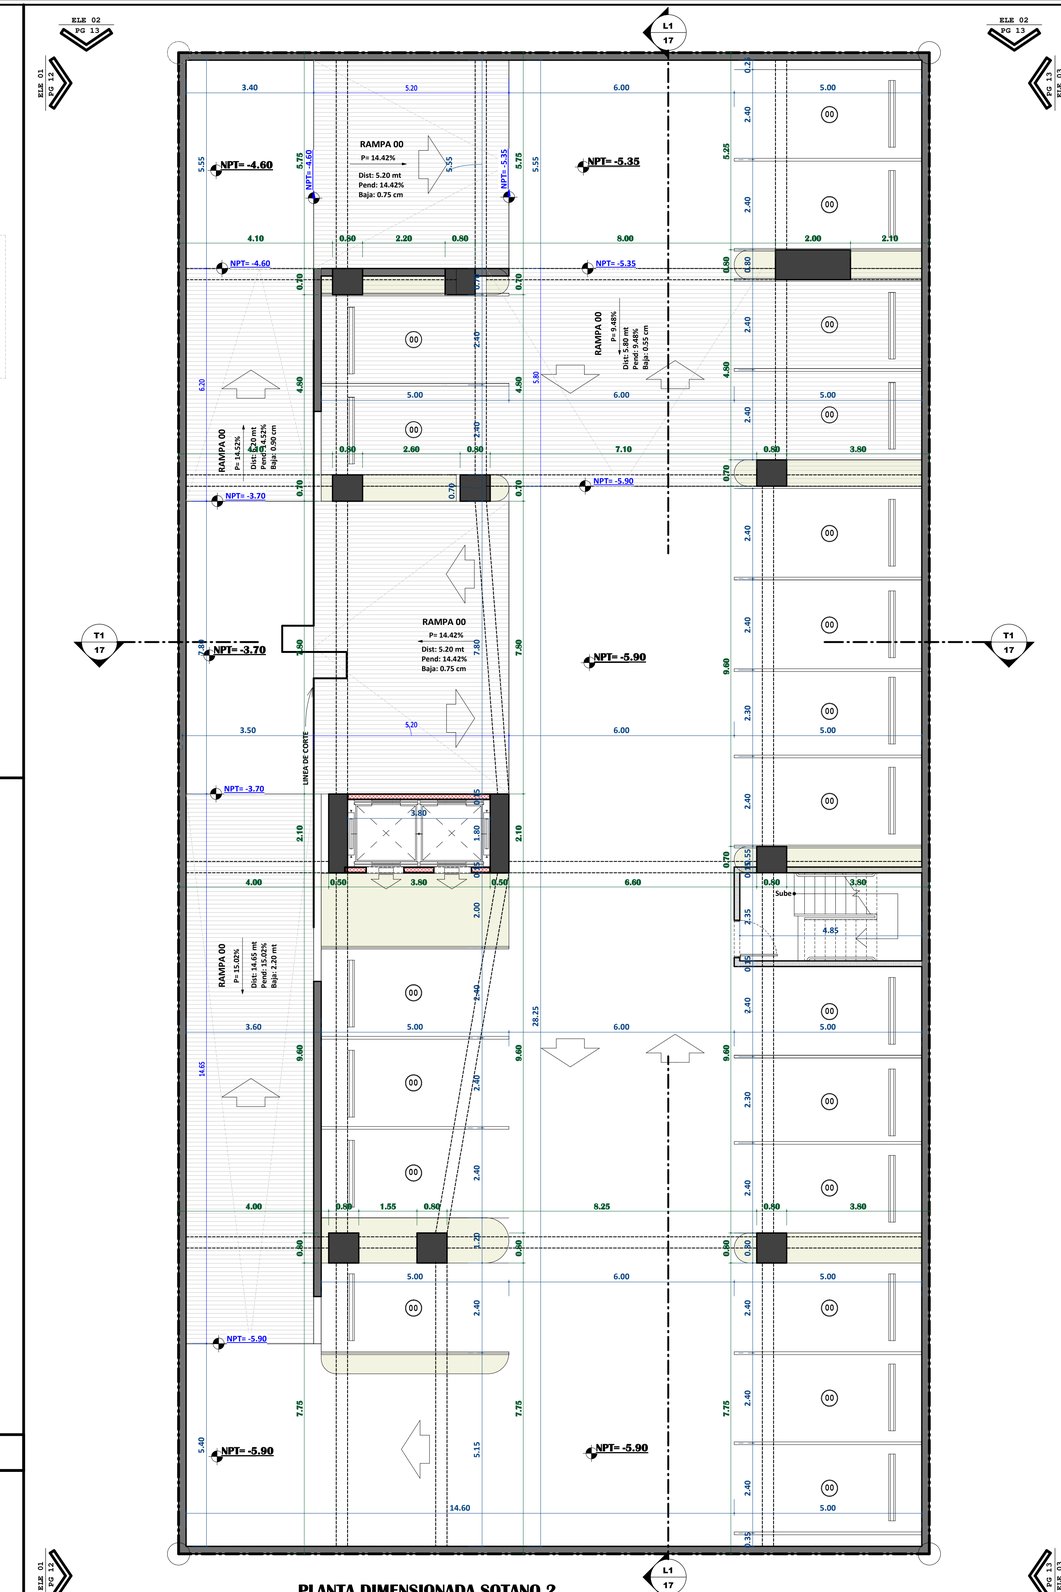

PLANTA DIMENSIONADA SOTANO 2

ESCALA 1:75

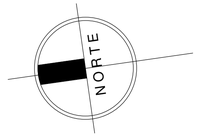

NPT

NIVEL	NPT
Nivel 1	0.00
Nivel 2	2.95
Nivel 3	5.90
Nivel 4	8.85
Nivel 5	11.80
Nivel 6	16.30
Nivel 7	21.16
Nivel 8	24.40
Nivel 9	27.64
Nivel 10	30.88
Nivel 11	34.12
Nivel 12	37.36
Nivel 13	40.60
Nivel 14	43.84
Nivel 15	47.08
Nivel 16	50.32
Nivel 17	53.56
Nivel 18	56.80
Nivel 19	60.04
Nivel 20	63.28
Nivel 21	66.52
Nivel 22 - AS	69.76
Nivel 23	73.00
Nivel 24	76.24
Nivel 25	79.48
Nivel 26	82.72
Nivel 27	85.96

TABLA DE MUROS

- MURO ESTR.
- MURO 0.15 M
- MURO 0.10 M
- MURO BAJO
- MURO RESISTENTE AL FUEGO 60 MIN.

PROMOTOR
CONSTRUCTORA, S.R.L.
RNC: 000000000000

PROPIETARIO
0000000000000000000000000000000000000000

DISEÑO ARQUITECTONICO
AXIOMA ESTUDIO ARQUITECTOS
ARQ. JORGE SERRANO N. 809.889.6001

EXPEDIENTES
ADN:
MOPC:

EDIFICIO DE APARTAMENTOS
AD METROPOLITAN

ARQUITECTO ONICO
ARQ. JORGE SERRANO N.
CODIA: 3965

AGOSTO 2023

04

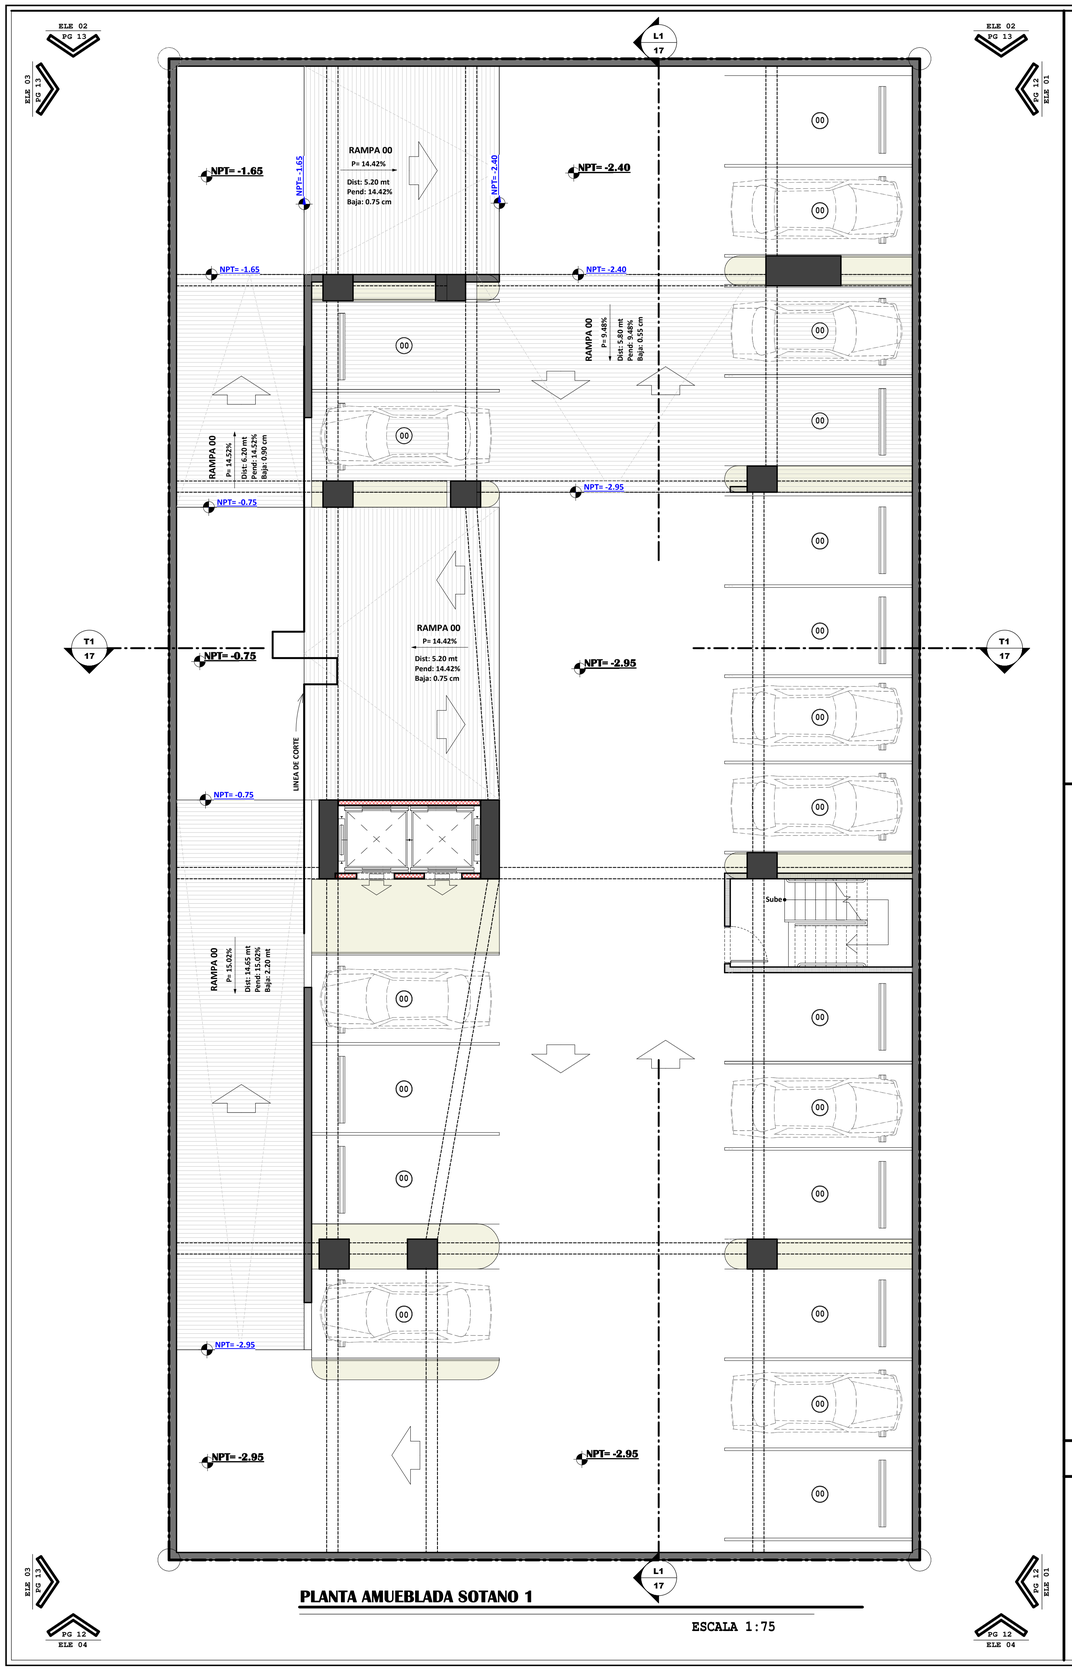

PLANTA AMUEBLADA SOTANO 1

ESCALA 1:75

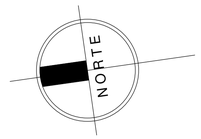

NPT	
NIVEL	NPT
Nivel 1	0.00
Nivel 2	2.95
Nivel 3	5.90
Nivel 4	8.85
Nivel 5	11.80
Nivel 6	16.30
Nivel 7	21.16
Nivel 8	24.40
Nivel 9	27.64
Nivel 10	30.88
Nivel 11	34.12
Nivel 12	37.36
Nivel 13	40.60
Nivel 14	43.84
Nivel 15	47.08
Nivel 16	50.32
Nivel 17	53.56
Nivel 18	56.80
Nivel 19	60.04
Nivel 20	63.28
Nivel 21	66.52
Nivel 22 - AS	69.76
Nivel 23	73.00
Nivel 24	76.24
Nivel 25	79.48
Nivel 26	82.72
Nivel 27	85.96

TABLA DE MUROS

- MURO ESTR.
- MURO 0.15 M
- MURO 0.10 M
- MURO BAJO
- MURO RESISTENTE AL FUEGO 60 MIN.

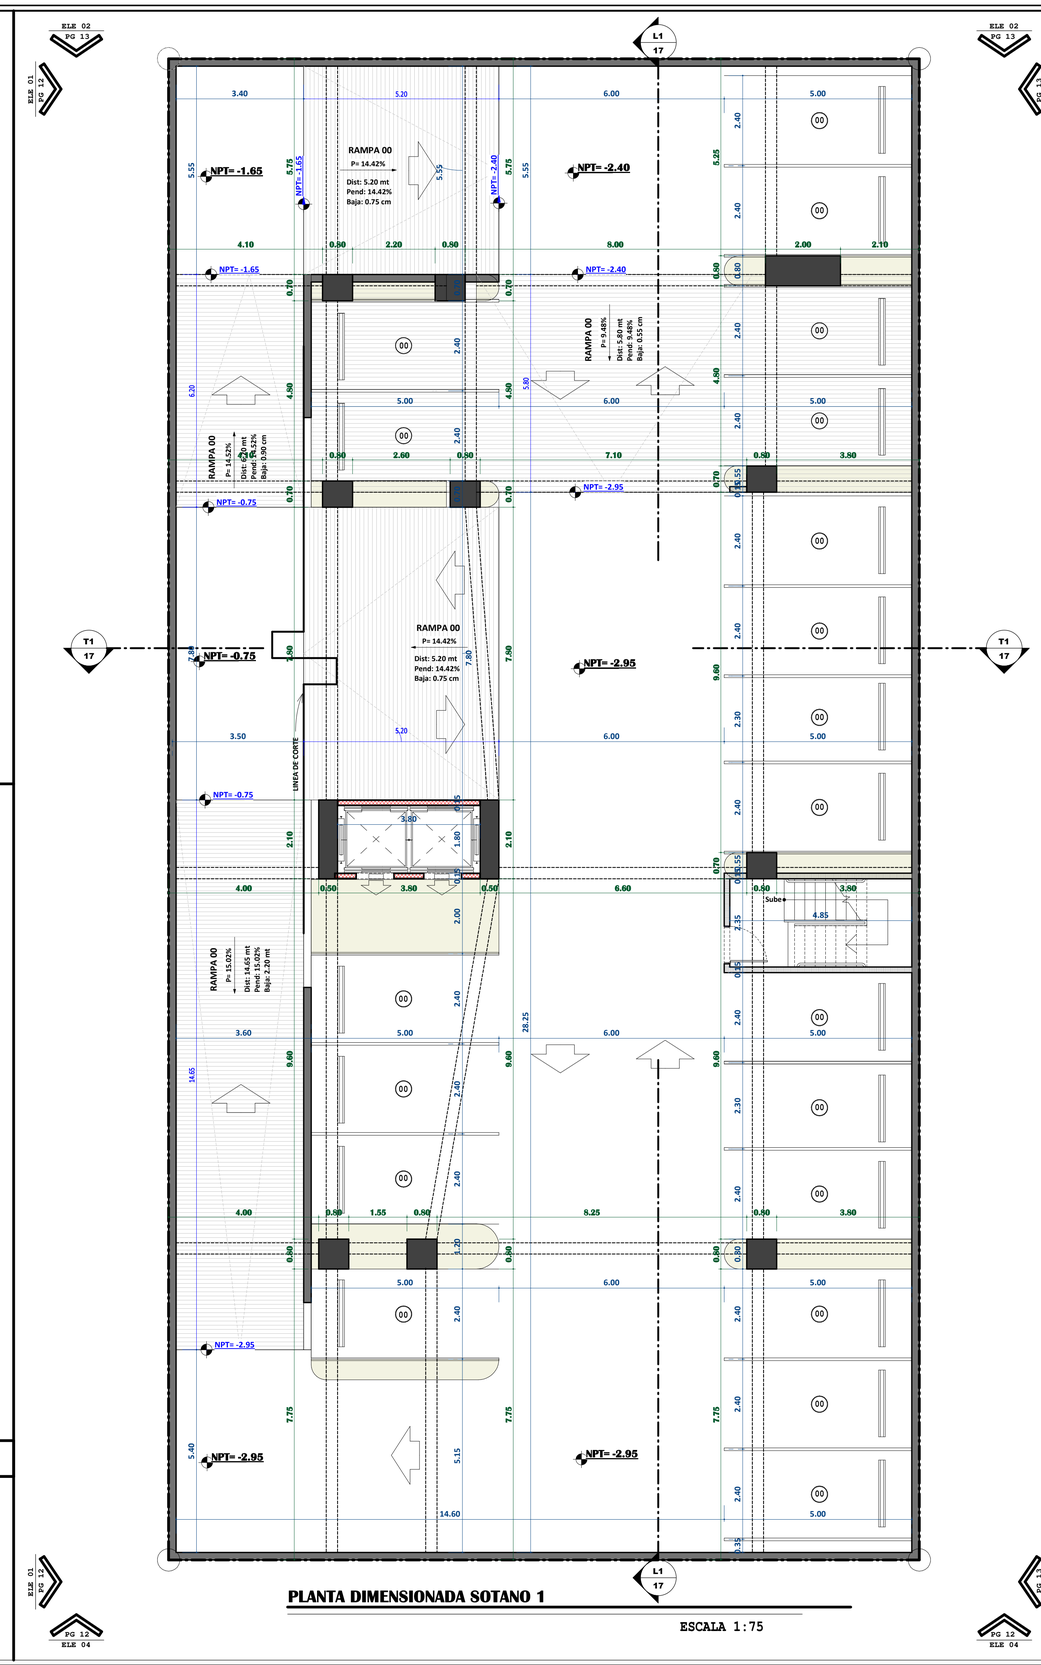

PLANTA DIMENSIONADA SOTANO 1

ESCALA 1:75

PROMOTOR
CONSTRUCTORA, S.R.L.
RNC: 000000000000

PROPIETARIO
0000000000000000000000000000000000000000

DISEÑO ARQUITECTONICO
AXIOMA STUDIO ARQUITECTOS
ARQ. JORGE SERRANO N. 809.889.6001

EXPEDIENTES
ADN:
MOPC:

EDIFICIO DE APARTAMENTOS
AD METROPOLITAN

ARQUITECTO ARQ. JORGE SERRANO N. 39455 CODIA:

AGOSTO 2023

05

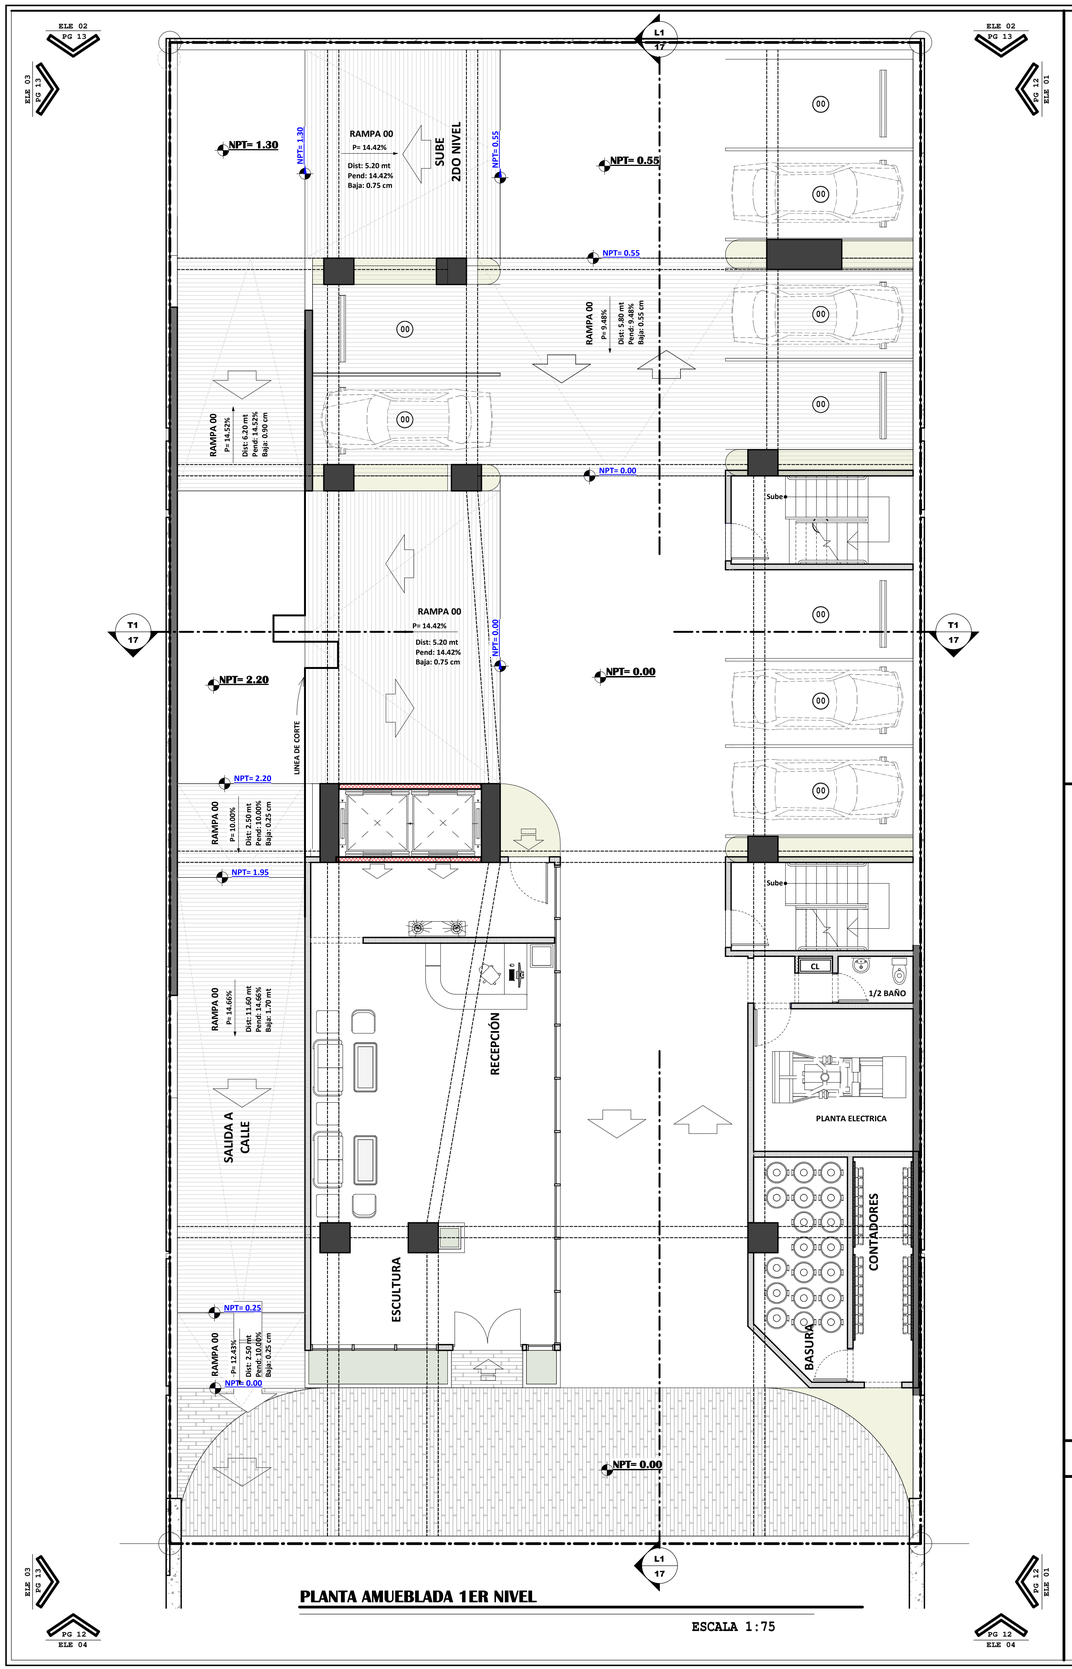

PLANTA AMUEBLADA 1ER NIVEL

ESCALA 1:75

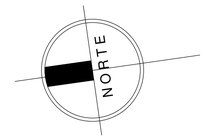

NPT	
NIVEL	NPT
Nivel 1	0.00
Nivel 2	2.95
Nivel 3	5.90
Nivel 4	8.85
Nivel 5	11.80
Nivel 6	16.30
Nivel 7	21.16
Nivel 8	24.40
Nivel 9	27.64
Nivel 10	30.88
Nivel 11	34.12
Nivel 12	37.36
Nivel 13	40.60
Nivel 14	43.84
Nivel 15	47.08
Nivel 16	50.32
Nivel 17	53.56
Nivel 18	56.80
Nivel 19	60.04
Nivel 20	63.28
Nivel 21	66.52
Nivel 22 - AS	69.76
Nivel 23	73.00
Nivel 24	76.24
Nivel 25	79.48
Nivel 26	82.72
Nivel 27	85.96

TABLA DE MUROS

- MURO ESTR.
- MURO 0.15 M
- MURO 0.10 M
- MURO BAJO
- MURO RESISTENTE AL FUEGO 60 MIN.

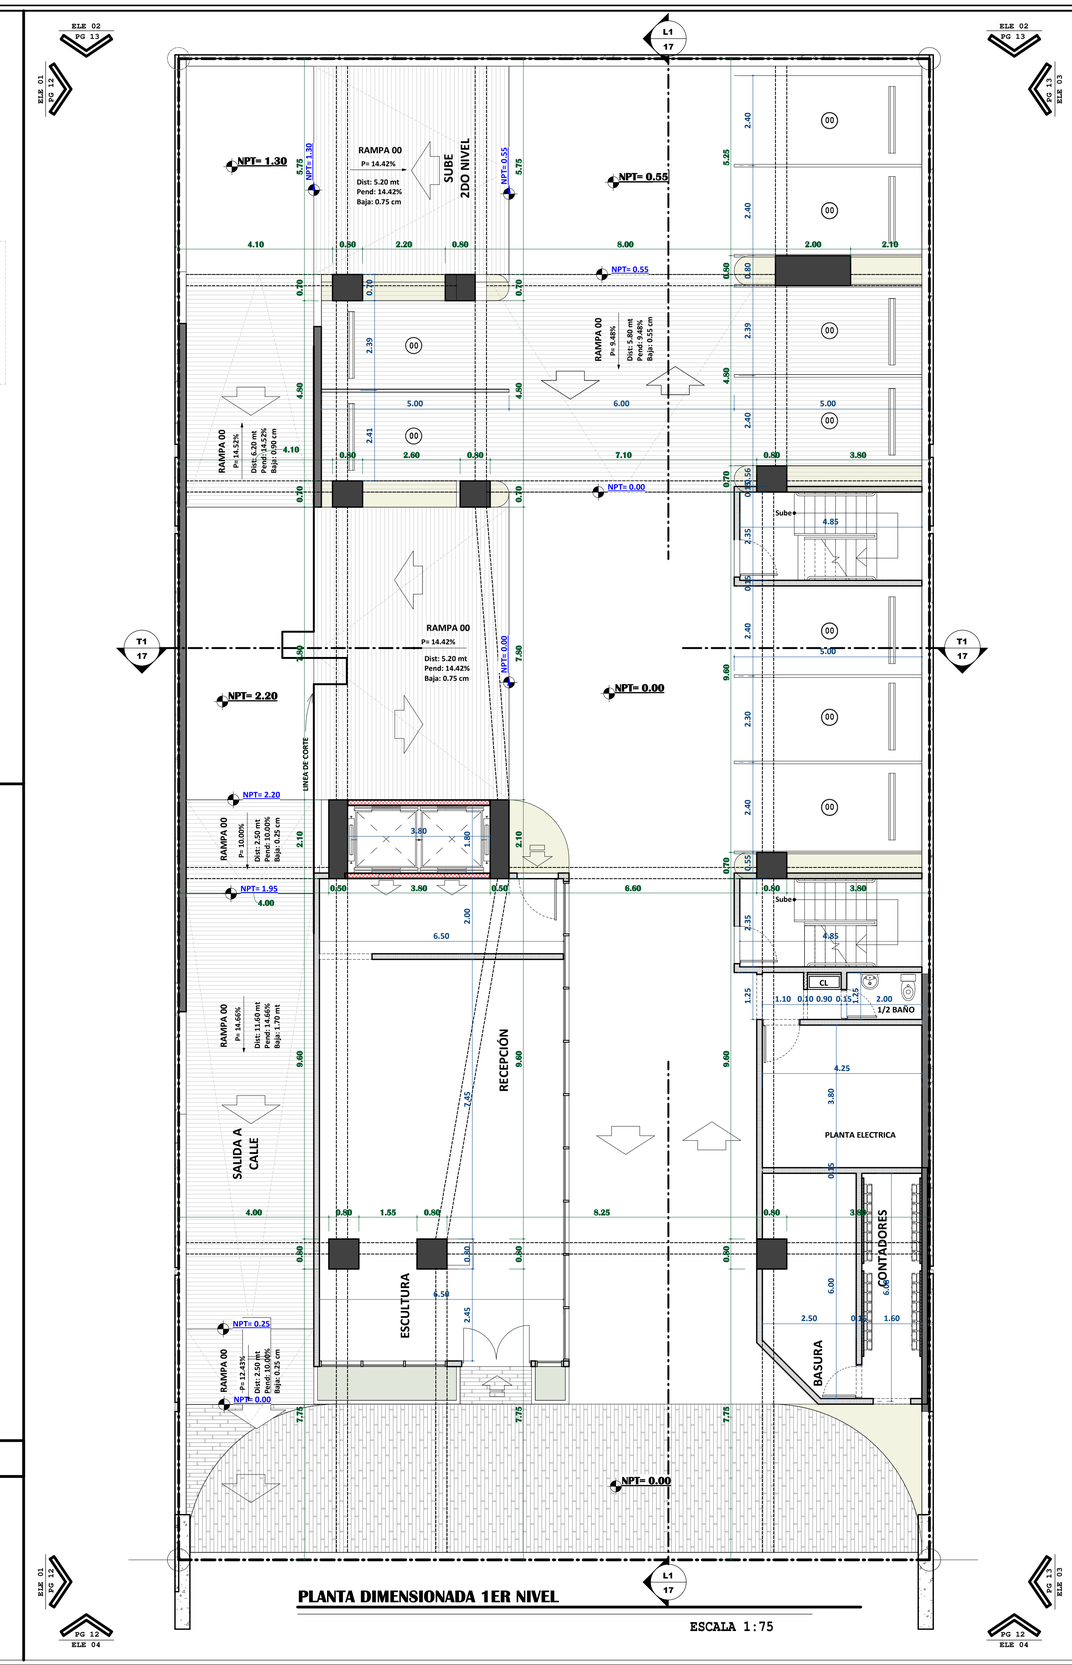

PLANTA DIMENSIONADA 1ER NIVEL

ESCALA 1:75

PROMOTOR
CONSTRUCTORA, S.R.L.
RNC: 000000000000

PROPIETARIO
0000000000000000000000000000000000000000

DISEÑO ARQUITECTONICO
AXIOMA STUDIO ARQUITECTOS
ARQ. JORGE SERRANO N. 808-888-8001

EXPEDIENTES
ADN:
MOPC:

EDIFICIO DE APARTAMENTOS
AD METROPOLITAN

ARQUITECTONICO
ARQ. JORGE SERRANO N.
CODIA: 39655

AGOSTO 2023

06

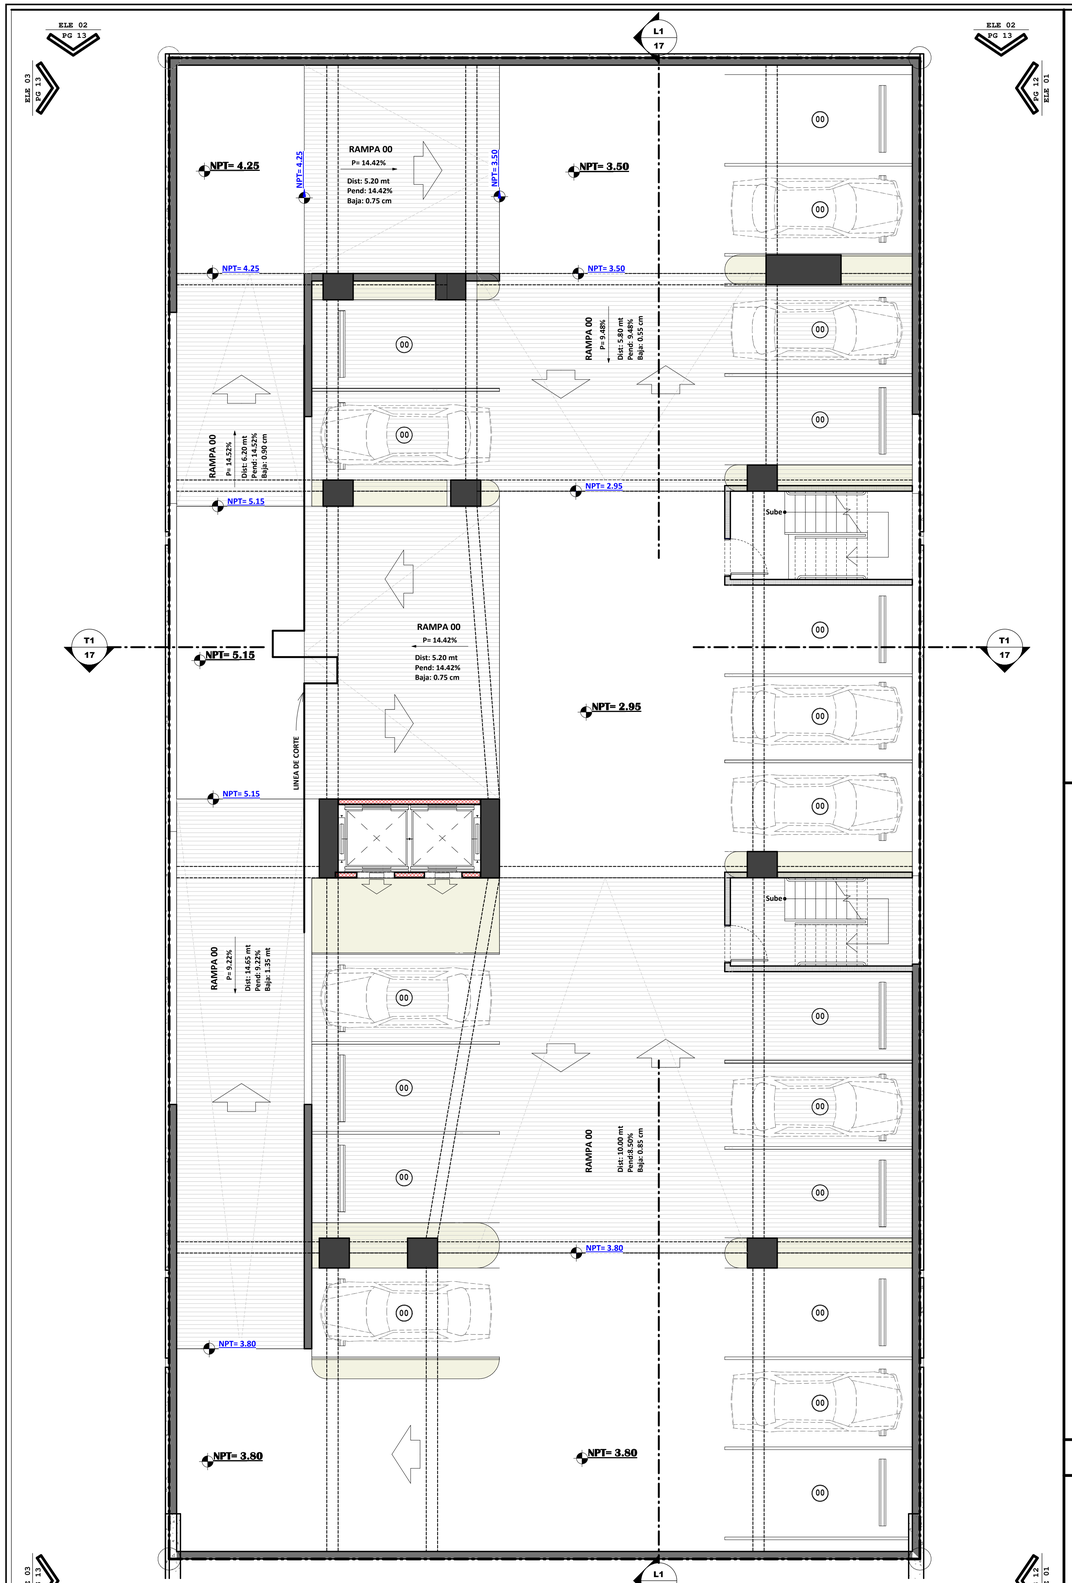

PLANTA AMUEBLADA 2DO NIVEL

ESCALA 1:75

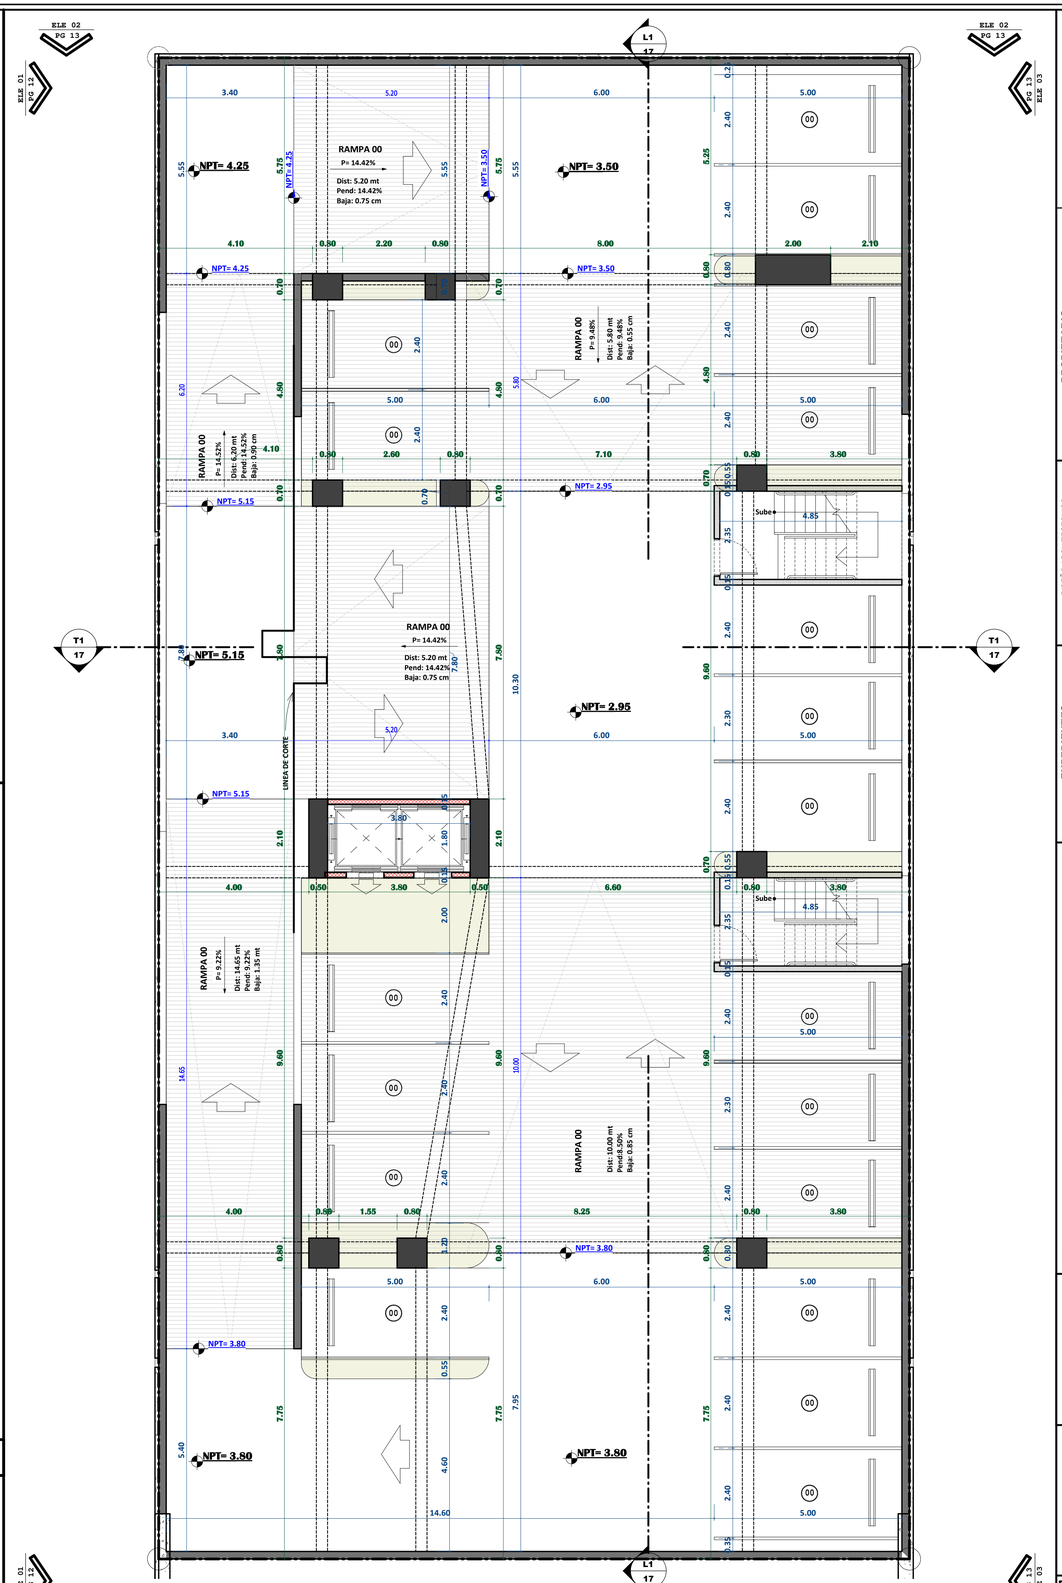

PLANTA DIMENSIONADA 2DO NIVEL

ESCALA 1:75

NORTE

NPT	
NIVEL	NPT
Nivel 1	0.00
Nivel 2	2.95
Nivel 3	5.90
Nivel 4	8.85
Nivel 5	11.80
Nivel 6	16.30
Nivel 7	21.16
Nivel 8	24.40
Nivel 9	27.64
Nivel 10	30.88
Nivel 11	34.12
Nivel 12	37.36
Nivel 13	40.60
Nivel 14	43.84
Nivel 15	47.08
Nivel 16	50.32
Nivel 17	53.56
Nivel 18	56.80
Nivel 19	60.04
Nivel 20	63.28
Nivel 21	66.52
Nivel 22 - AS	69.76
Nivel 23	73.00
Nivel 24	76.24
Nivel 25	79.48
Nivel 26	82.72
Nivel 27	85.96

TABLA DE MUROS

- MURO ESTR.
- MURO 0.15 M
- MURO 0.10 M
- MURO BAJO
- MURO RESISTENTE AL FUEGO 60 MIN.

PROMOTOR
CONSTRUCTORA, S.R.L.
RNC: 000000000000

PROPIETARIO
0000000000000000000000000000000000000000

DISEÑO ARQUITECTONICO
AXIOMA ESTUDIO ARQUITECTOS
ARQ. LOPEZ SERRANO No. 808-888-8001

EXPEDIENTES
ADN:
MOPC:

EDIFICIO DE APARTAMENTOS
AD METROPOLITAN

ARQUITECTONICO
ARQ. JORGE SERRANO N.
CODIA: 39455

AGOSTO 2023

07

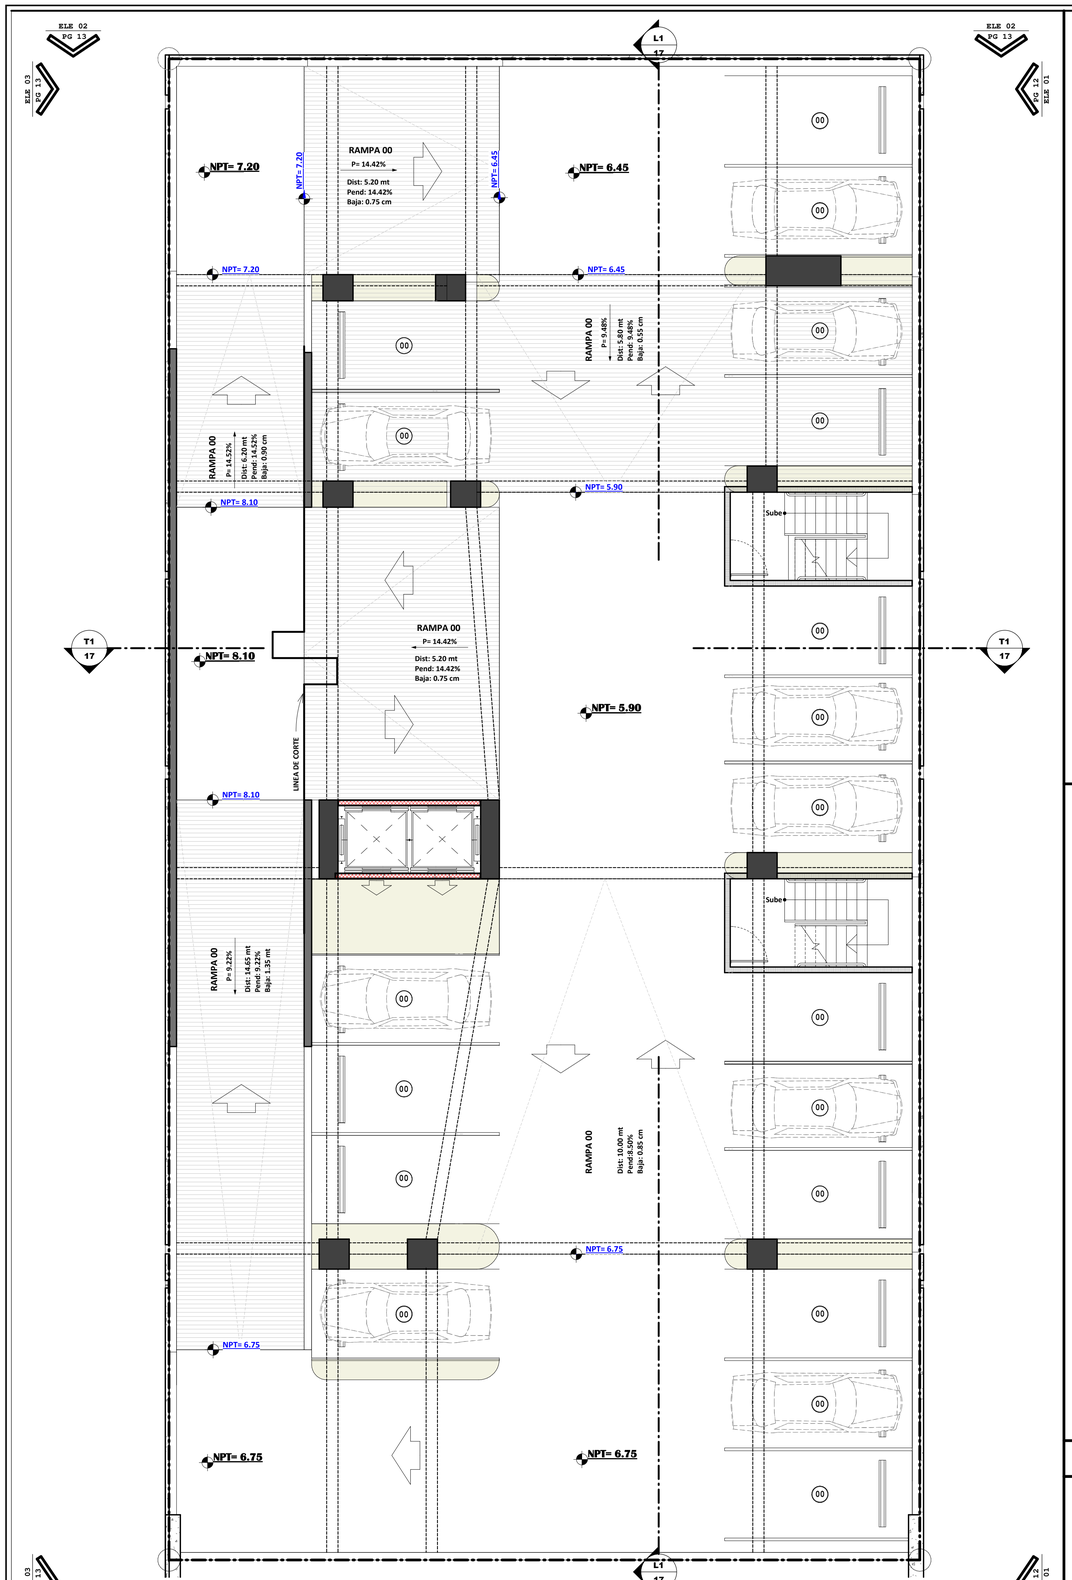

PLANTA AMUEBLADA 3ER NIVEL

ESCALA 1:75

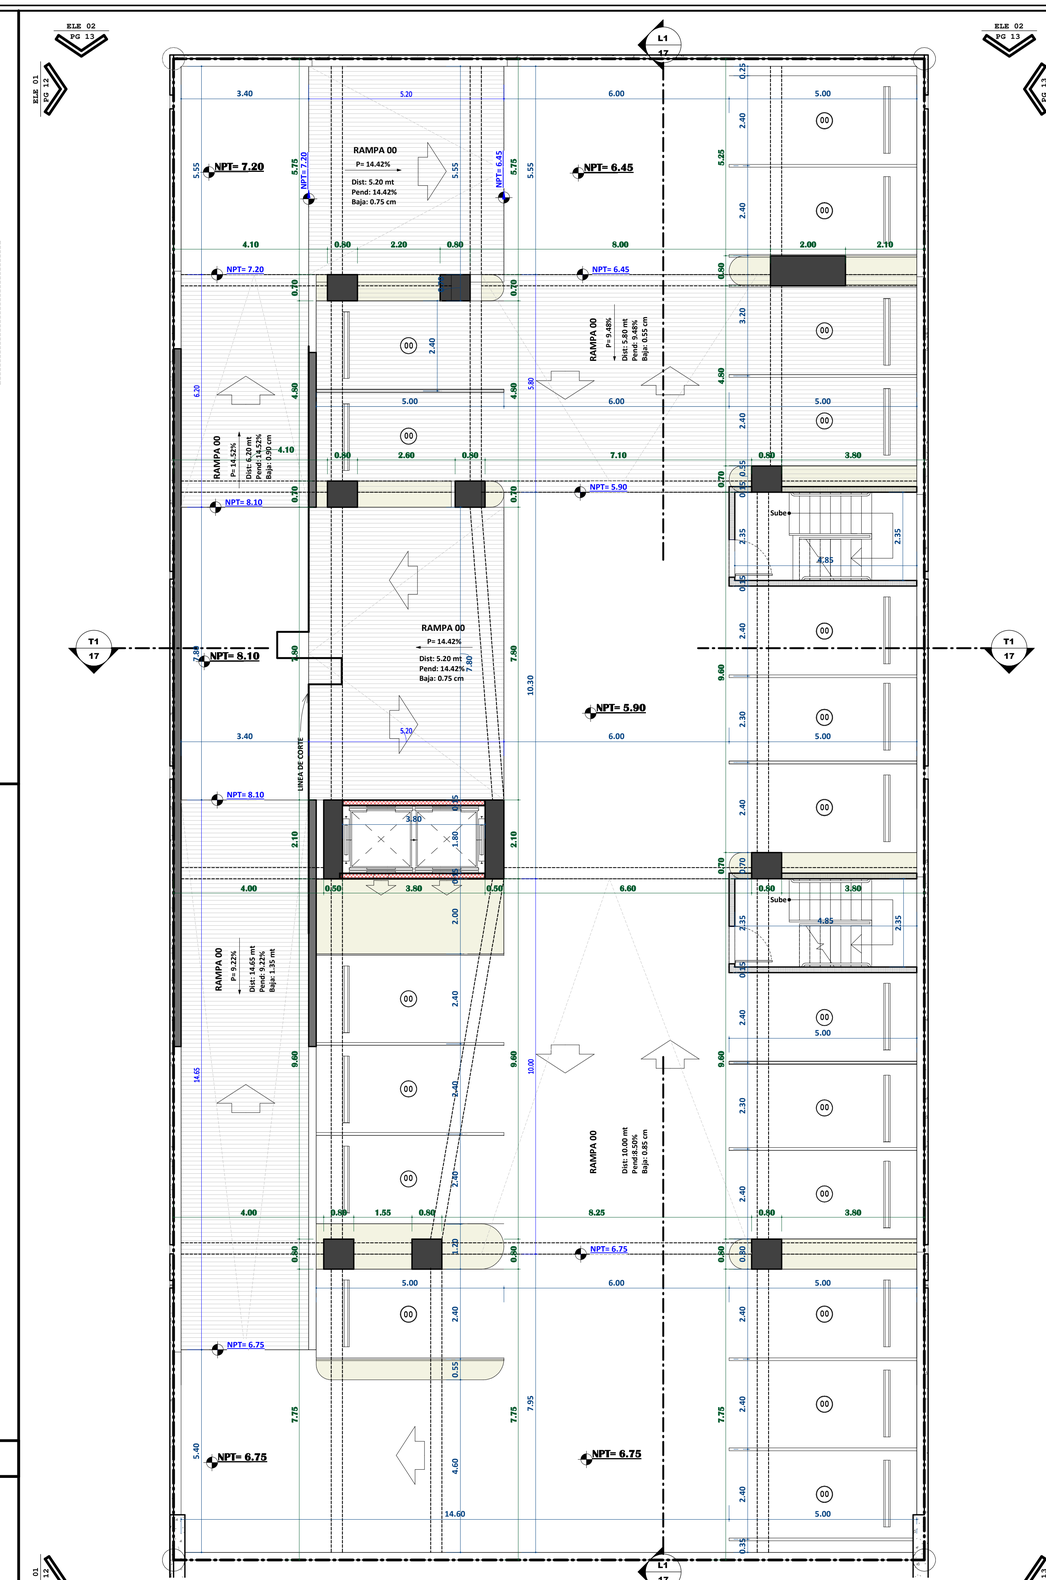

PLANTA DIMENSIONADA 3ER NIVEL

ESCALA 1:75

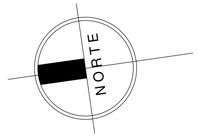

NPT

NIVEL	NPT
Nivel 1	0.00
Nivel 2	2.95
Nivel 3	5.90
Nivel 4	8.85
Nivel 5	11.80
Nivel 6	16.30
Nivel 7	21.16
Nivel 8	24.40
Nivel 9	27.64
Nivel 10	30.88
Nivel 11	34.12
Nivel 12	37.36
Nivel 13	40.60
Nivel 14	43.84
Nivel 15	47.08
Nivel 16	50.32
Nivel 17	53.56
Nivel 18	56.80
Nivel 19	60.04
Nivel 20	63.28
Nivel 21	66.52
Nivel 22 - AS	69.76
Nivel 23	73.00
Nivel 24	76.24
Nivel 25	79.48
Nivel 26	82.72
Nivel 27	85.96

TABLA DE MUROS

- MURO ESTR.
- MURO 0.15 M
- MURO 0.10 M
- MURO BAJO
- MURO RESISTENTE AL FUEGO 60 MIN.

PROMOTOR
CONSTRUCTORA, S.R.L.
RNC: 000000000000

PROPIETARIO
0000000000000000000000000000000000000000

DISEÑO ARQUITECTONICO
AXIOMA STUDIOS ARQUITECTOS
ARQ. JORGE SERRANO N. 808-888-8001

EXPEDIENTES
ADN:
MOPC:

EDIFICIO DE APARTAMENTOS
AD METROPOLITAN

ARQUITECTO ONICO
ARQ. JORGE SERRANO N.
CODIA: 39455

AGOSTO 2023

08

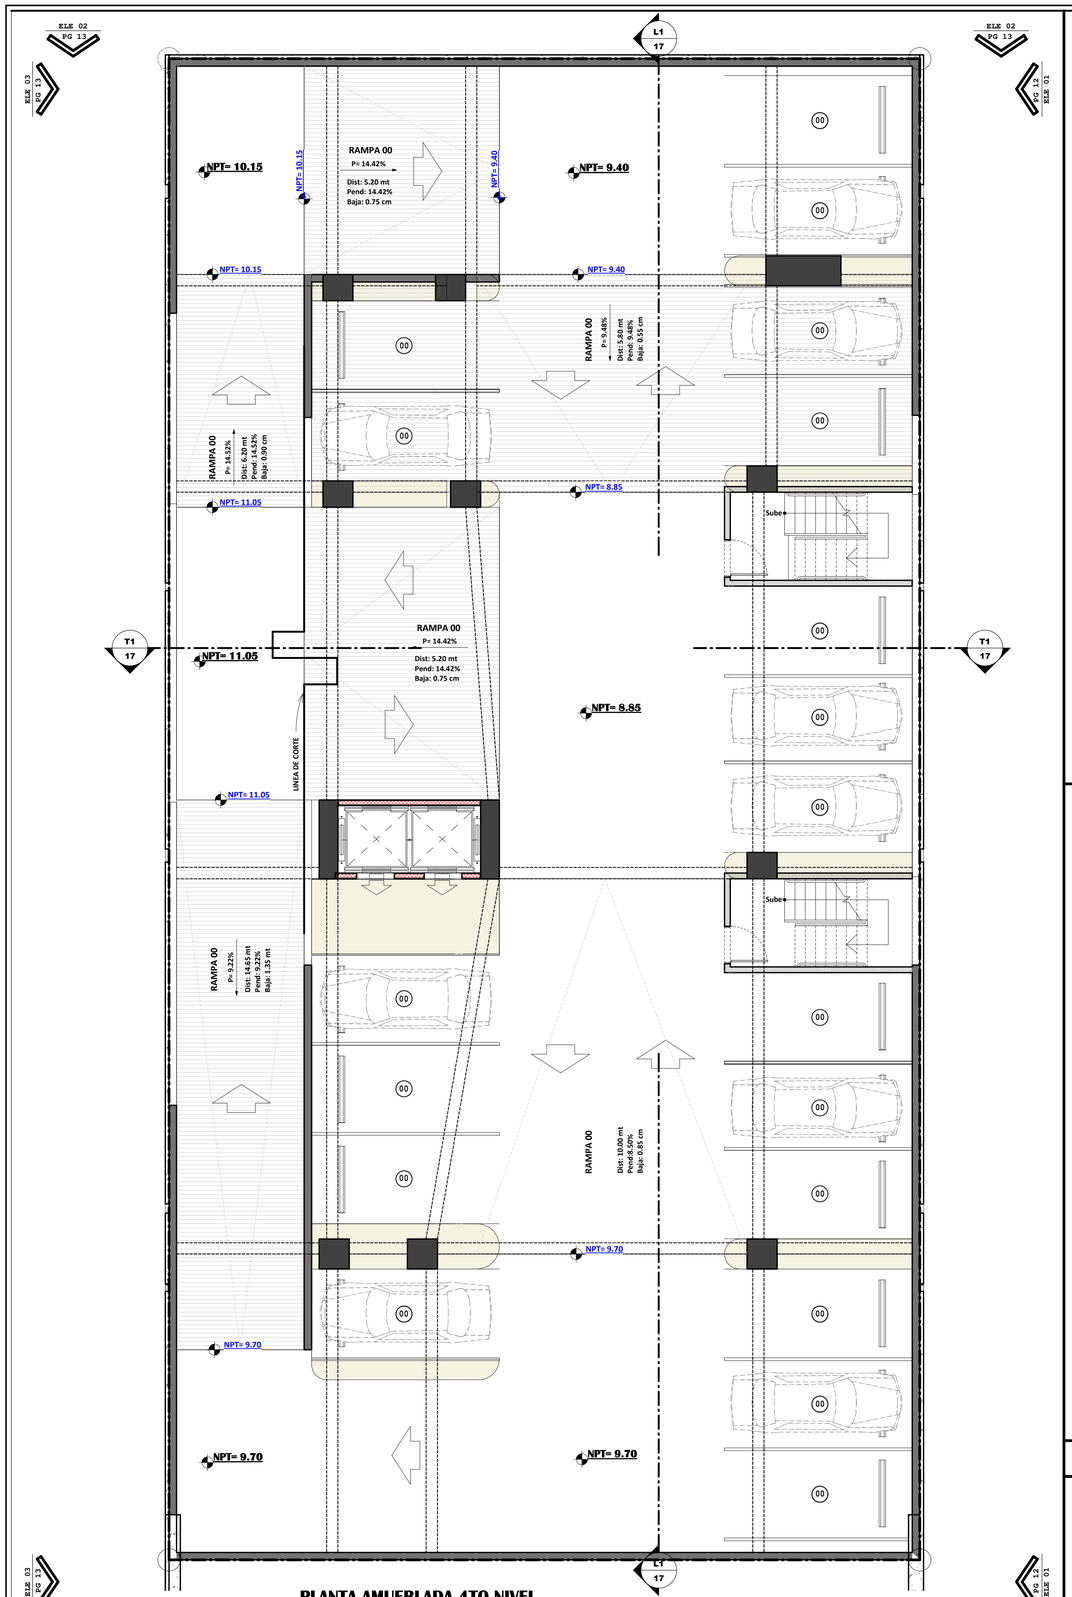

PLANTA AMUEBLADA 4TO NIVEL

ESCALA 1:75

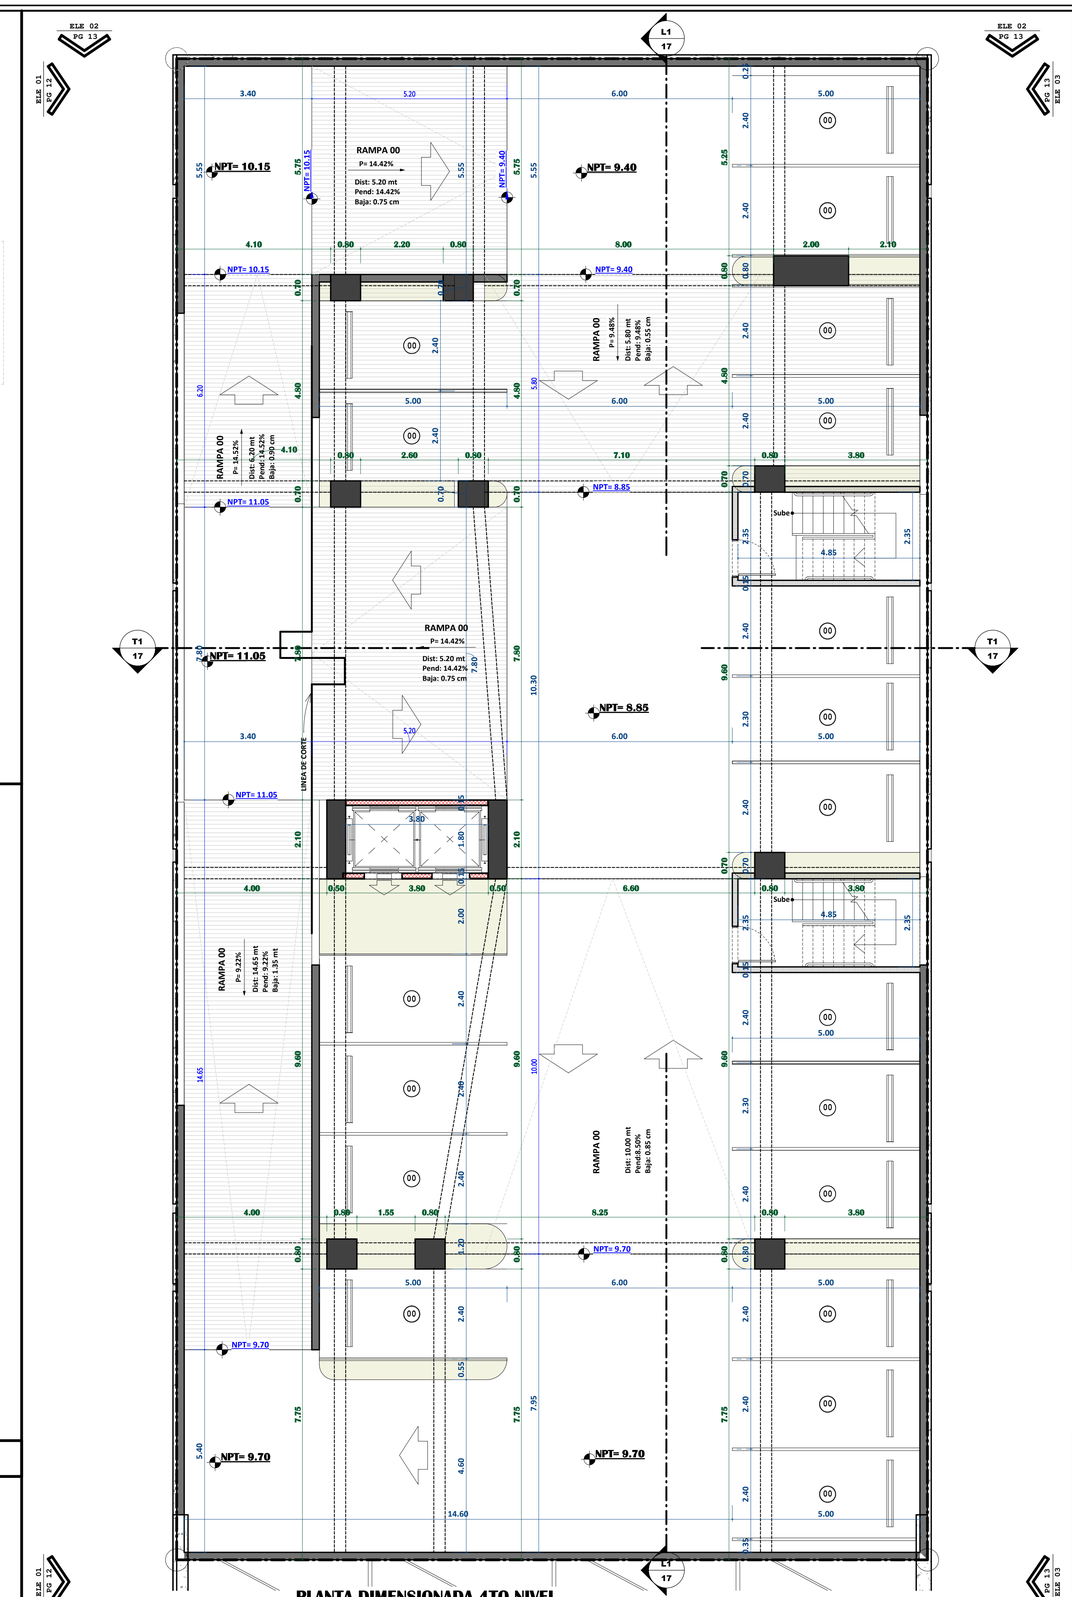

PLANTA DIMENSIONADA 4TO NIVEL

ESCALA 1:75

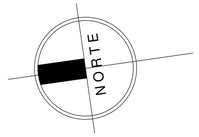

NPT

NIVEL	NPT
Nivel 1	0.00
Nivel 2	2.95
Nivel 3	5.90
Nivel 4	8.85
Nivel 5	11.80
Nivel 6	16.30
Nivel 7	21.16
Nivel 8	24.40
Nivel 9	27.64
Nivel 10	30.88
Nivel 11	34.12
Nivel 12	37.36
Nivel 13	40.60
Nivel 14	43.84
Nivel 15	47.08
Nivel 16	50.32
Nivel 17	53.56
Nivel 18	56.80
Nivel 19	60.04
Nivel 20	63.28
Nivel 21	66.52
Nivel 22 - AS	69.76
Nivel 23	73.00
Nivel 24	76.24
Nivel 25	79.48
Nivel 26	82.72
Nivel 27	85.96

TABLA DE MUROS

- MURO ESTR.
- MURO 0.15 M
- MURO 0.10 M
- MURO BAJO
- MURO RESISTENTE AL FUEGO 60 MIN.

PROMOTOR
CONSTRUCTORA, S.R.L.
RNC: 000000000000

PROPIETARIO
0000000000000000000000000000000000000000

DISEÑO ARQUITECTONICO
AXIOMA ESTUDIO ARQUITECTOS
ARQ. LOPEZ SERRANO No. 828.888.8001

EXPEDIENTES
ADN:
MOPC:

EDIFICIO DE APARTAMENTOS
AD METROPOLITAN

ARQUITECTO ONICO
ARQ. JORGE SERRANO N.
CODIA: 39455

AGOSTO 2023

09

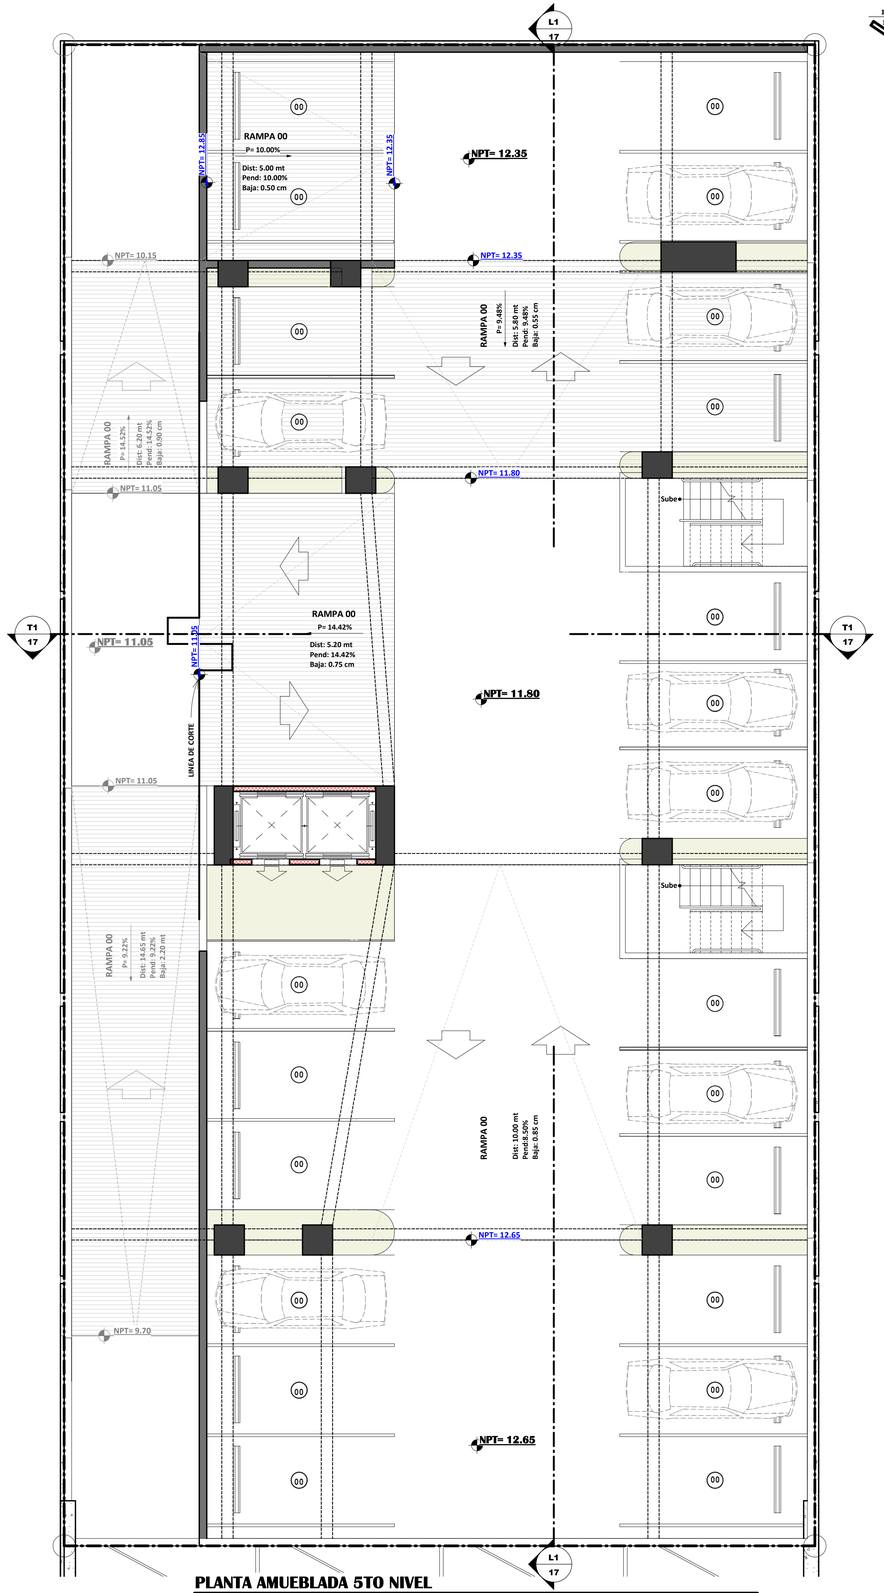

PLANTA AMUEBLADA 5TO NIVEL

ESCALA 1:75

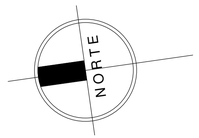

NPT	
NIVEL	NPT
Nivel 1	0.00
Nivel 2	2.95
Nivel 3	5.90
Nivel 4	8.85
Nivel 5	11.80
Nivel 6	16.30
Nivel 7	21.16
Nivel 8	24.40
Nivel 9	27.64
Nivel 10	30.88
Nivel 11	34.12
Nivel 12	37.36
Nivel 13	40.60
Nivel 14	43.84
Nivel 15	47.08
Nivel 16	50.32
Nivel 17	53.56
Nivel 18	56.80
Nivel 19	60.04
Nivel 20	63.28
Nivel 21	66.52
Nivel 22 - AS	69.76
Nivel 23	73.00
Nivel 24	76.24
Nivel 25	79.48
Nivel 26	82.72
Nivel 27	85.96

TABLA DE MUROS

- MURO ESTR.
- MURO 0.15 M
- MURO 0.10 M
- MURO BAJO
- MURO RESISTENTE AL FUEGO 60 MIN.

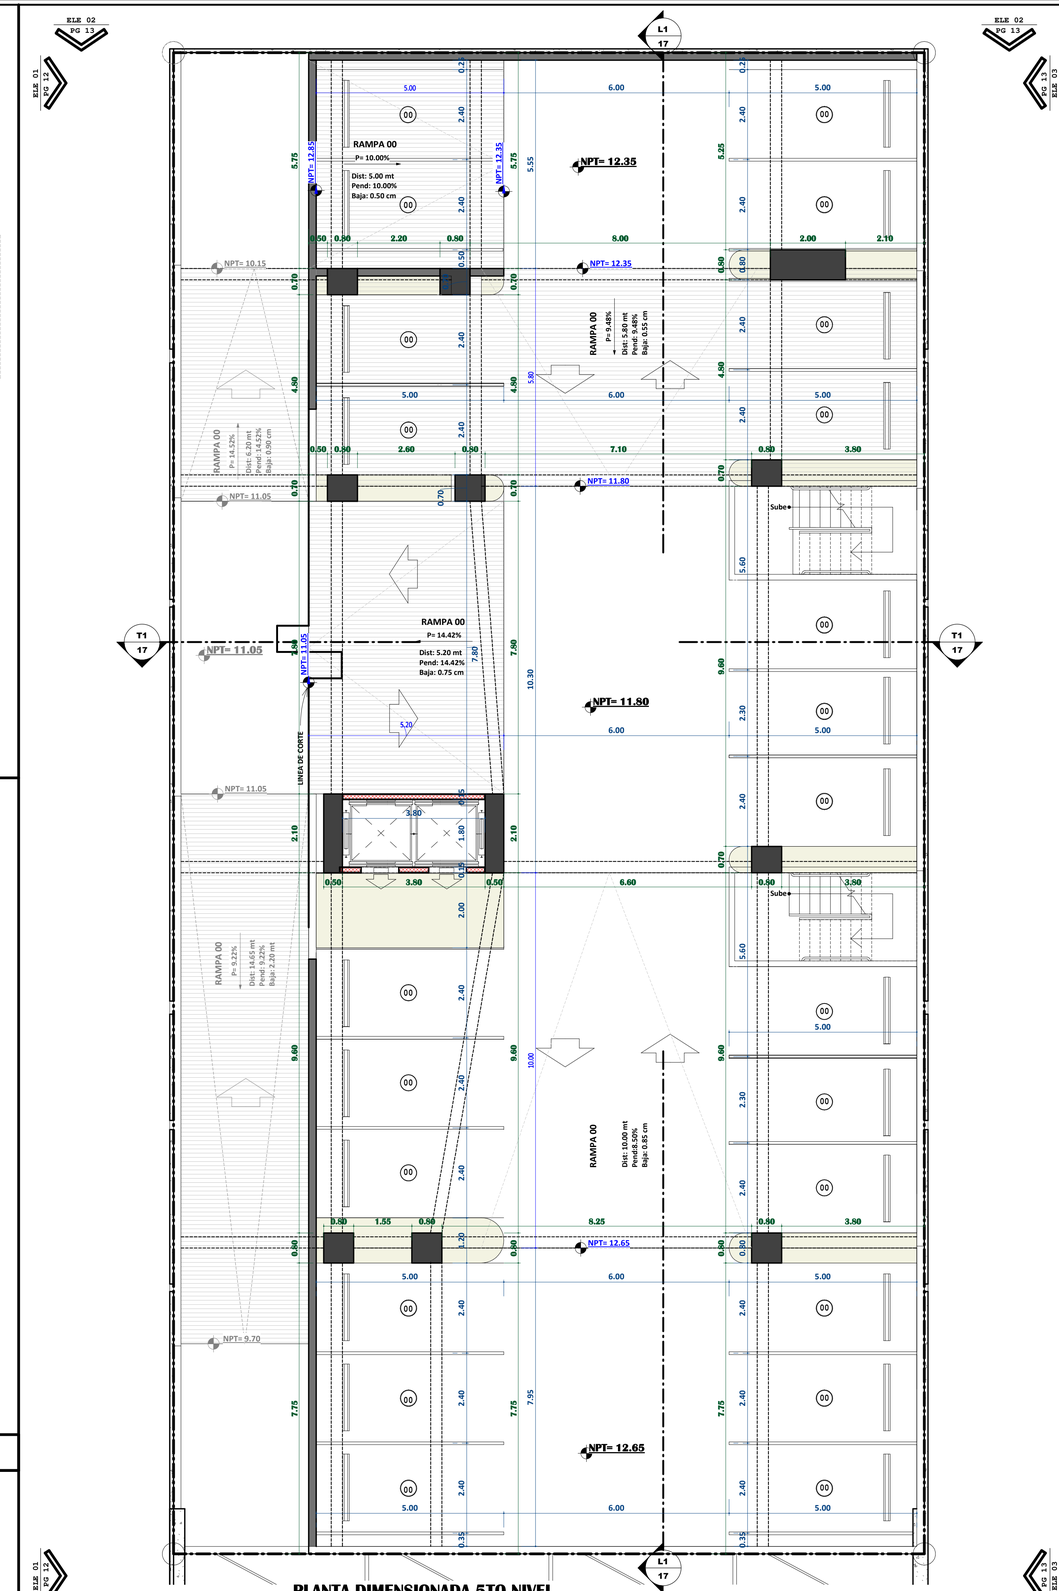

PLANTA DIMENSIONADA 5TO NIVEL

ESCALA 1:75

PROMOTOR
CONSTRUCTORA, S.R.L.
RNC: 000000000000

PROPIETARIO
0000000000000000000000000000000000000000

DISEÑO ARQUITECTONICO
AXIOMA STUDIOS ARQUITECTOS
ARQ. JORGE SERRANO N. 808-888-8001

EXPEDIENTES
ADN:
MOPC:

EDIFICIO DE APARTAMENTOS
AD METROPOLITAN

ARQUITECTONICO
ARQ. JORGE SERRANO N.
CODIA: 39455

AGOSTO 2023

10

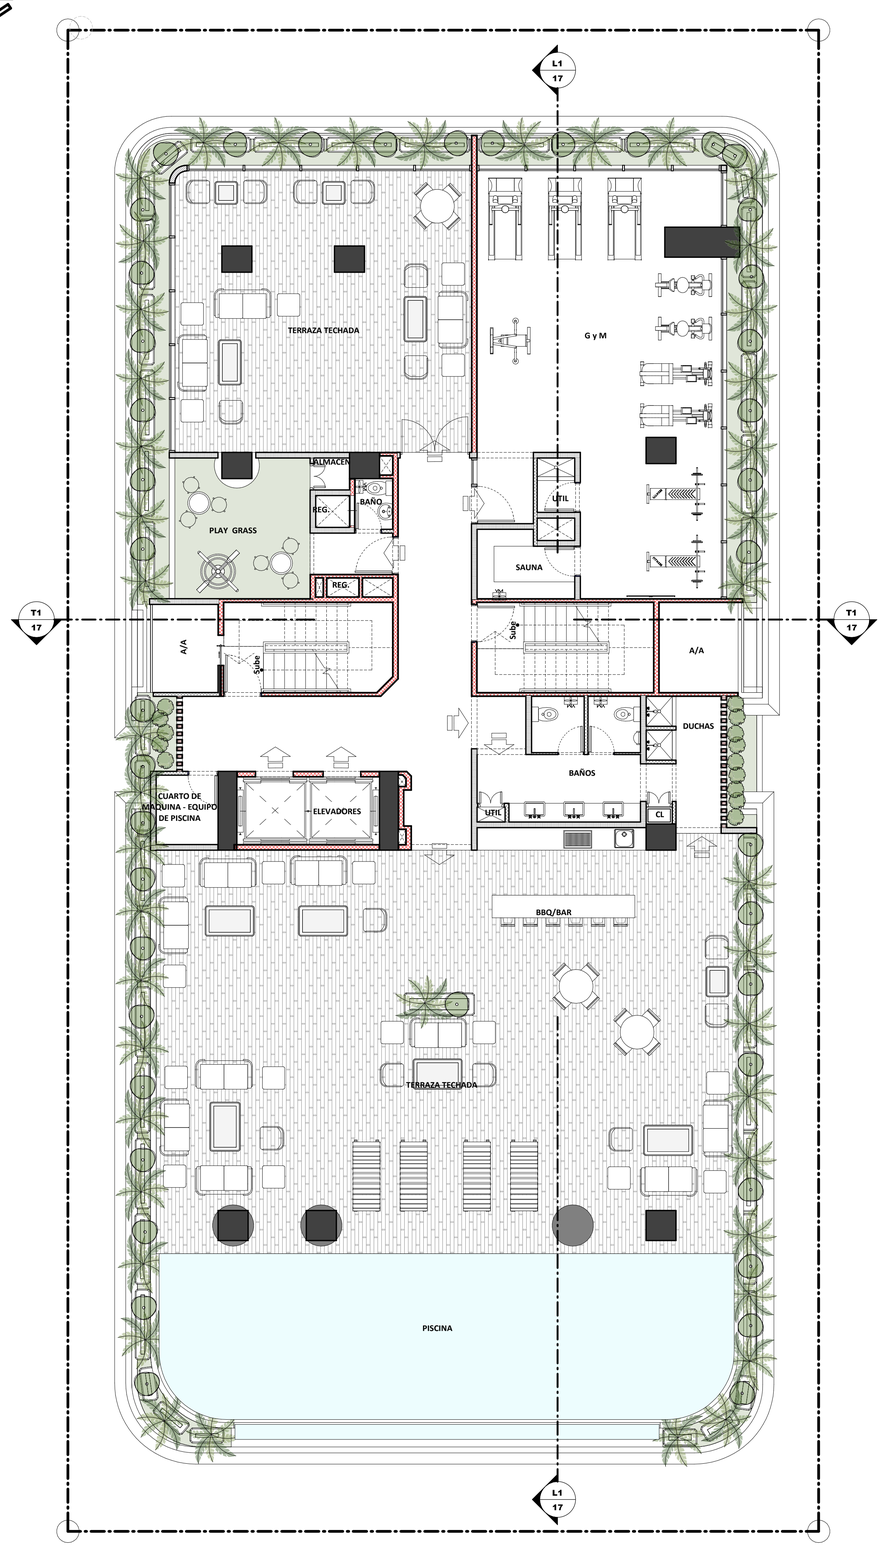

PLANTA AMUEBLADA NIVEL 6 AREA SOCIAL

ESCALA 1:75

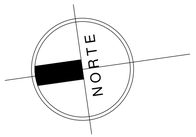

NPT	
NIVEL	NPT
Nivel 1	0.00
Nivel 2	2.95
Nivel 3	5.90
Nivel 4	8.85
Nivel 5	11.80
Nivel 6	16.30
Nivel 7	21.16
Nivel 8	24.40
Nivel 9	27.64
Nivel 10	30.88
Nivel 11	34.12
Nivel 12	37.36
Nivel 13	40.60
Nivel 14	43.84
Nivel 15	47.08
Nivel 16	50.32
Nivel 17	53.56
Nivel 18	56.80
Nivel 19	60.04
Nivel 20	63.28
Nivel 21	66.52
Nivel 22 - AS	69.76
Nivel 23	73.00
Nivel 24	76.24
Nivel 25	79.48
Nivel 26	82.72
Nivel 27	85.96

TABLA DE MUROS

- MURO ESTR.
- MURO 0.15 M
- MURO 0.10 M
- MURO BAJO
- MURO RESISTENTE AL FUEGO 60 MIN.

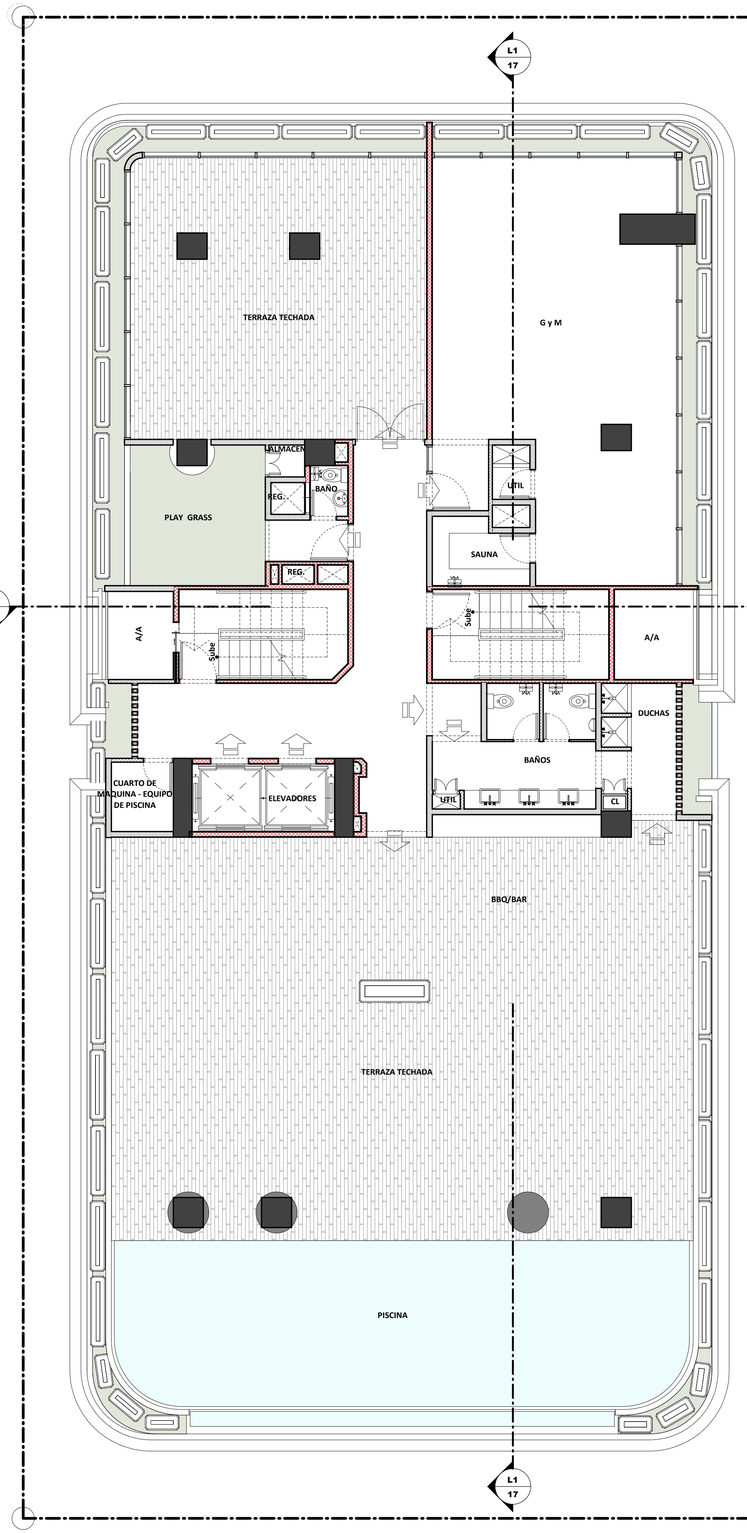

PLANTA DIMENSIONADA NIVEL 6 AREA SOCIAL

ESCALA 1:75

PROMOTOR
CONSTRUCTORA, S.R.L.
RNC: 000000000000

PROPIETARIO
0000000000000000000000000000000000000000

DISEÑO ARQUITECTONICO
AXIOMA ESTUDIO ARQUITECTOS
ARQ. JORGE SERRANO N. 808-888-8001

EXPEDIENTES
ADN:
MOPC:

EDIFICIO DE APARTAMENTOS
AD METROPOLITAN

ARQUITECTONICO
ARQ. JORGE SERRANO N.
CODIA: 9465S

AGOSTO 2023

11

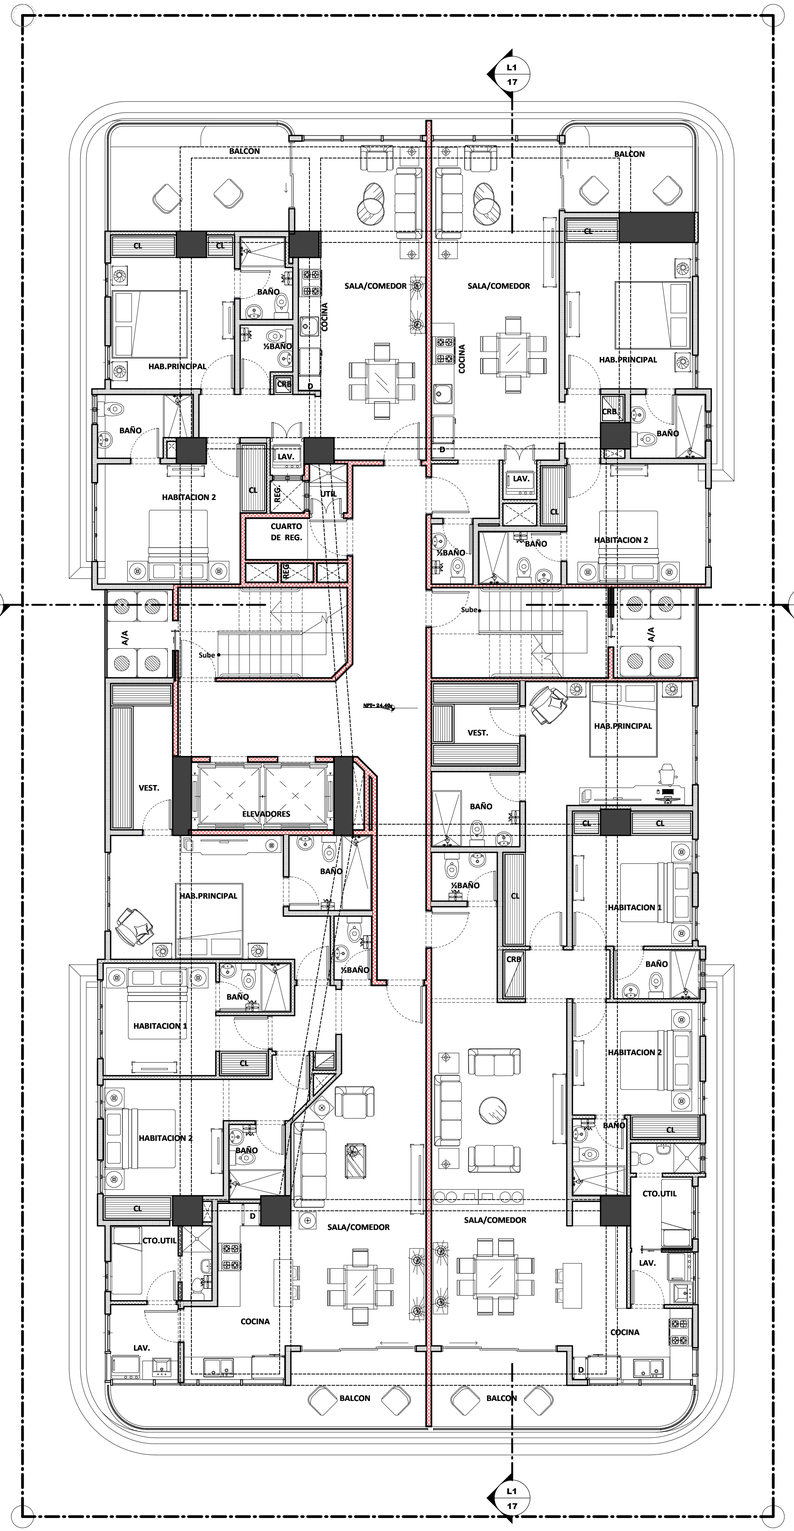

PLANTA AMUEBLADA NIVELES TIPO 7-30

ESCALA 1:75

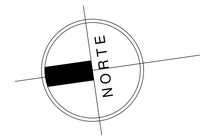

NPT	
NIVEL	NPT
Nivel 1	0.00
Nivel 2	2.95
Nivel 3	5.90
Nivel 4	8.85
Nivel 5	11.80
Nivel 6	16.30
Nivel 7	21.16
Nivel 8	24.40
Nivel 9	27.64
Nivel 10	30.88
Nivel 11	34.12
Nivel 12	37.36
Nivel 13	40.60
Nivel 14	43.84
Nivel 15	47.08
Nivel 16	50.32
Nivel 17	53.56
Nivel 18	56.80
Nivel 19	60.04
Nivel 20	63.28
Nivel 21	66.52
Nivel 22 - AS	69.76
Nivel 23	73.00
Nivel 24	76.24
Nivel 25	79.48
Nivel 26	82.72
Nivel 27	85.96

TABLA DE MUROS

- MURO ESTR.
- MURO 0.15 M
- MURO 0.10 M
- MURO BAJO
- MURO RESISTENTE AL FUEGO 60 MIN.

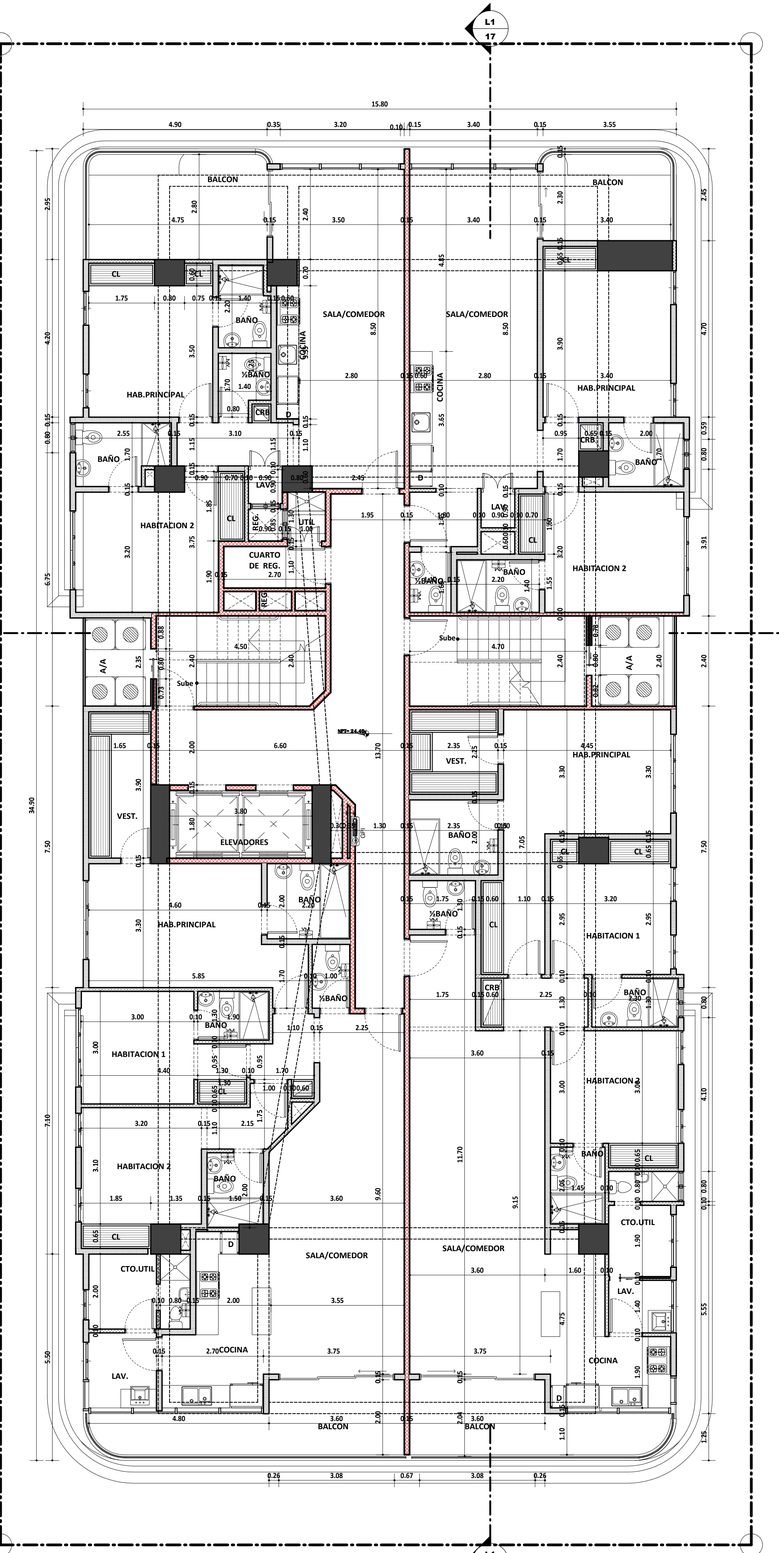

PLANTA DIMENSIONADA NIVELES TIPO 7-30

ESCALA 1:75

PROMOTOR
CONSTRUCTORA, S.R.L.
RNC: 000000000000

PROPIETARIO
0000000000000000000000000000000000000000

DISEÑO ARQUITECTONICO
AXIOMA ESTUDIO ARQUITECTOS
ARQ. JORGE SERRANO No. 8258-8555-0001

EXPEDIENTES
ADN:
MOPC:

EDIFICIO DE APARTAMENTOS
AD METROPOLITAN

ARQUITECTO MCO
ARQ. JORGE SERRANO R.
CODIA: 3965S

AGOSTO 2023

12

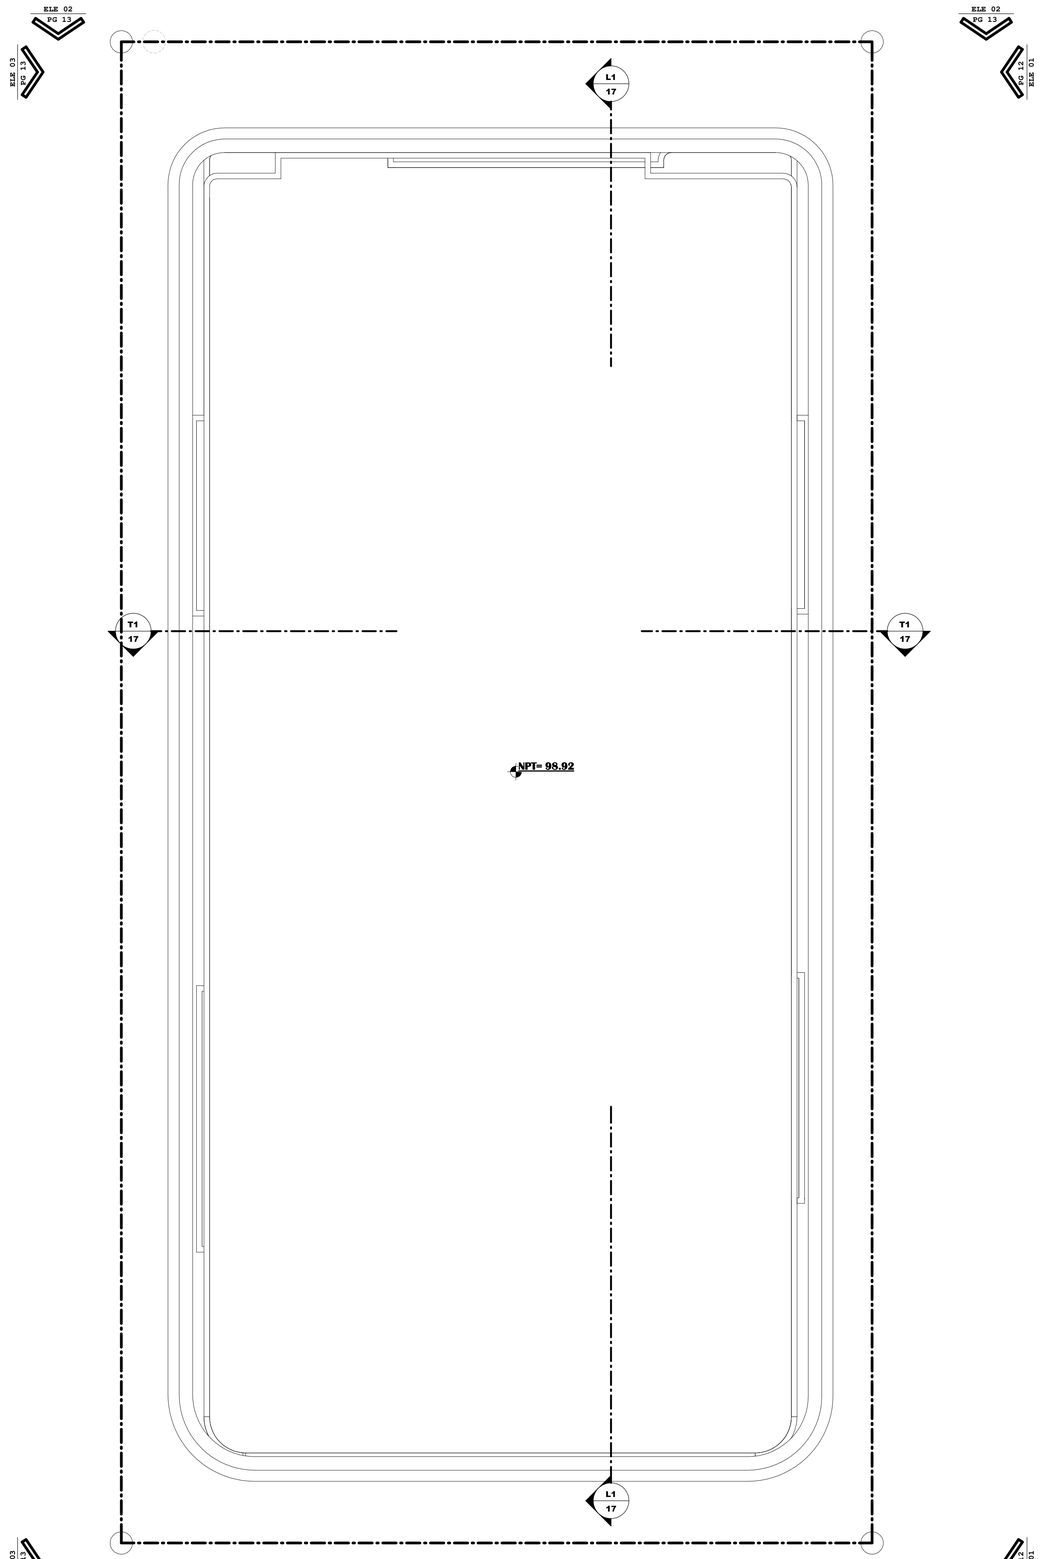

PLANTA AMUEBLADA NIVEL DE TECHO

ESCALA 1:75

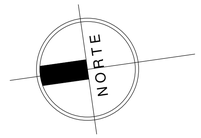

NPT	
NIVEL	NPT
Nivel 1	0.00
Nivel 2	2.95
Nivel 3	5.90
Nivel 4	8.85
Nivel 5	11.80
Nivel 6	16.30
Nivel 7	21.16
Nivel 8	24.40
Nivel 9	27.64
Nivel 10	30.88
Nivel 11	34.12
Nivel 12	37.36
Nivel 13	40.60
Nivel 14	43.84
Nivel 15	47.08
Nivel 16	50.32
Nivel 17	53.56
Nivel 18	56.80
Nivel 19	60.04
Nivel 20	63.28
Nivel 21	66.52
Nivel 22 - AS	69.76
Nivel 23	73.00
Nivel 24	76.24
Nivel 25	79.48
Nivel 26	82.72
Nivel 27	85.96

TABLA DE MUROS

- MURO ESTR.
- MURO 0.15 M
- MURO 0.10 M
- MURO BAJO
- MURO RESISTENTE AL FUEGO 60 MIN.

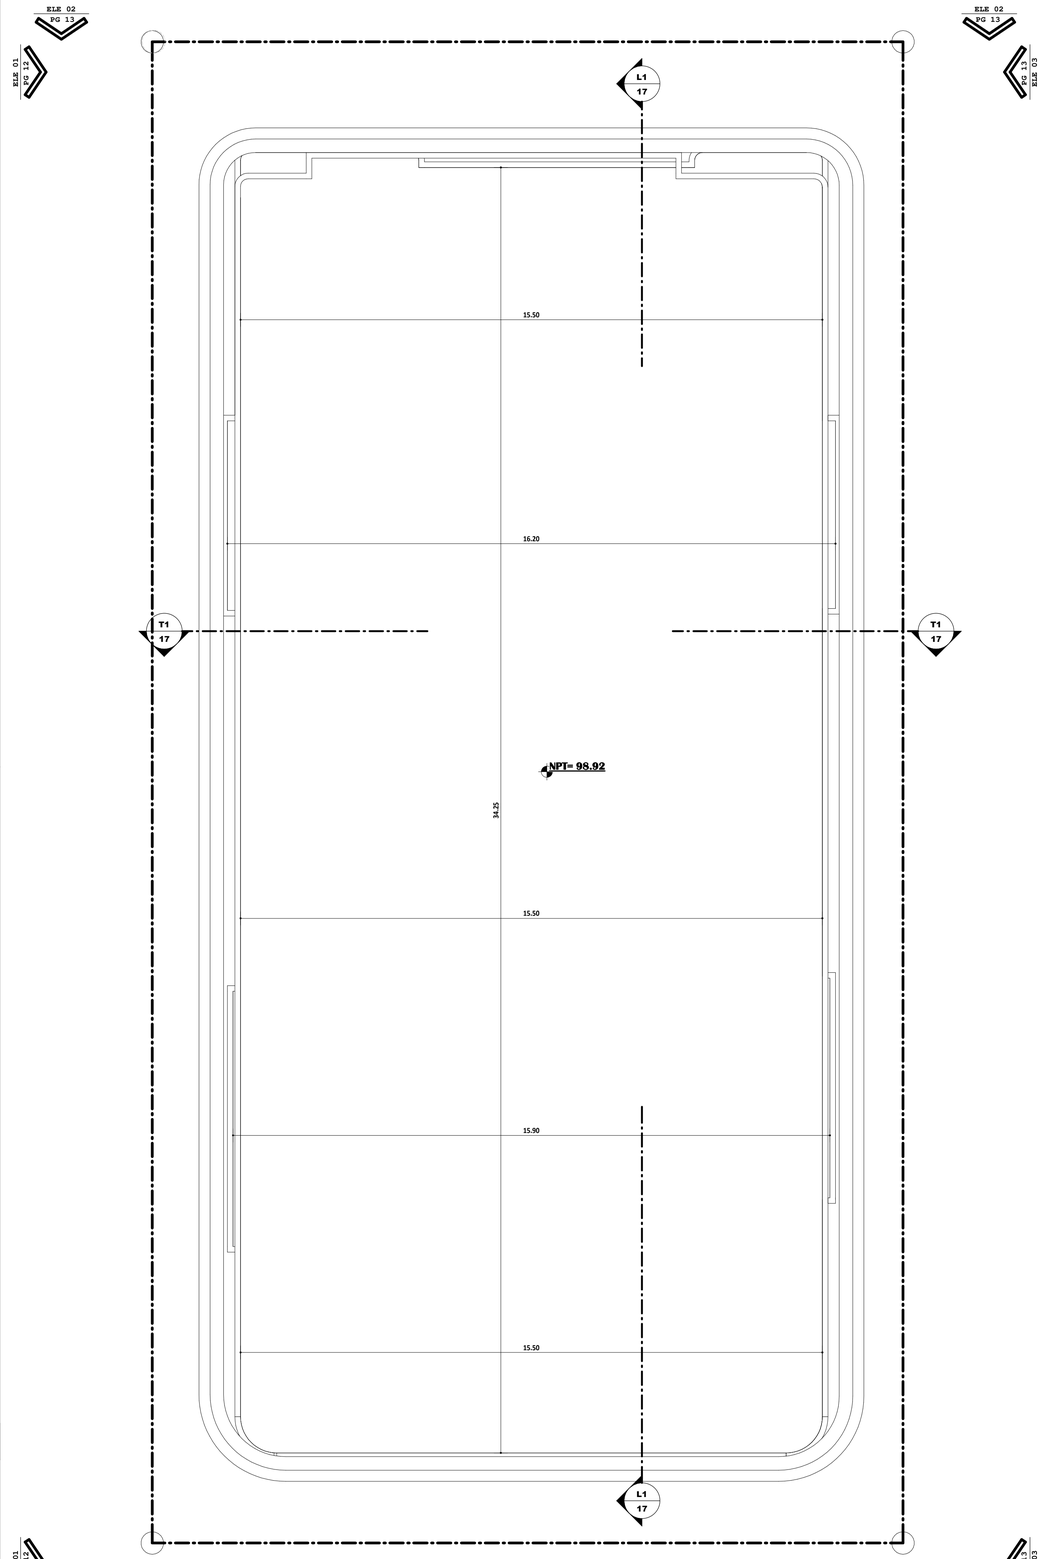

PLANTA DIMENSIONADA NIVEL DE TECHO

ESCALA 1:75

PROMOTOR
CONSTRUCTORA, S.R.L.
RNC:000000000000

PROPIETARIO
000000000000000000000000000000000000000000

DISEÑO ARQUITECTONICO
AXIOMA ESTUDIO ARQUITECTOS
ARQ.JORGE SERRANO No. 829.888.8001

EXPEDIENTES
ADN:
MOPC:

EDIFICIO DE APARTAMENTOS
AD METROPOLITAN

ARQUITECTO/NICO
ARQ. JORGE SERRANO R.
COD/AL 39665

AGOSTO 2023

13

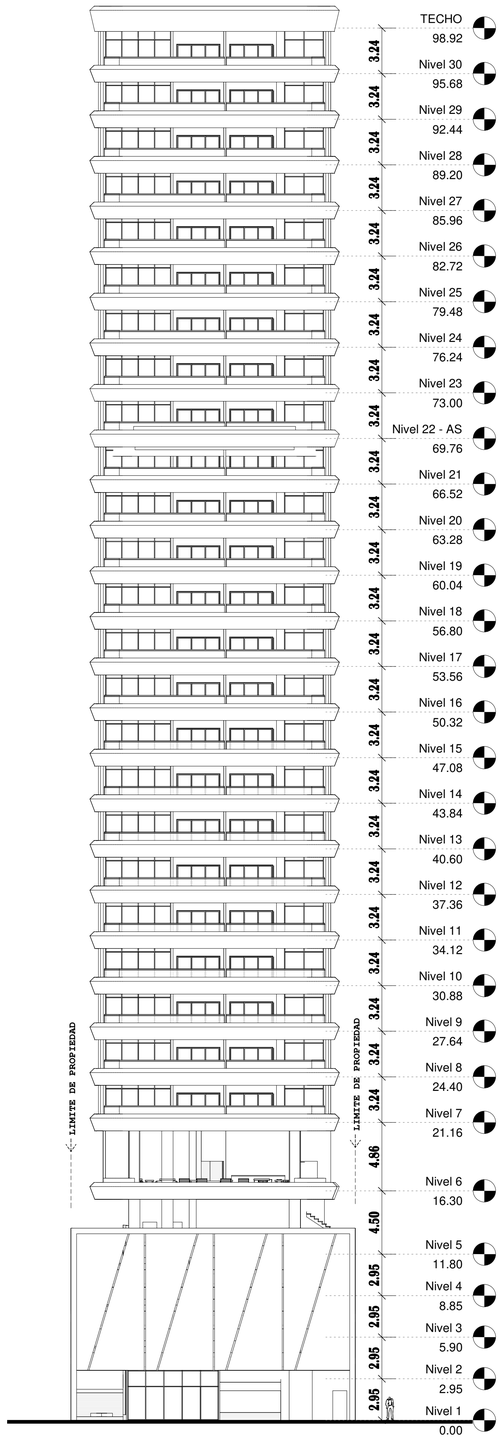

ELEVACION FRONTAL

ESCALA 1:200

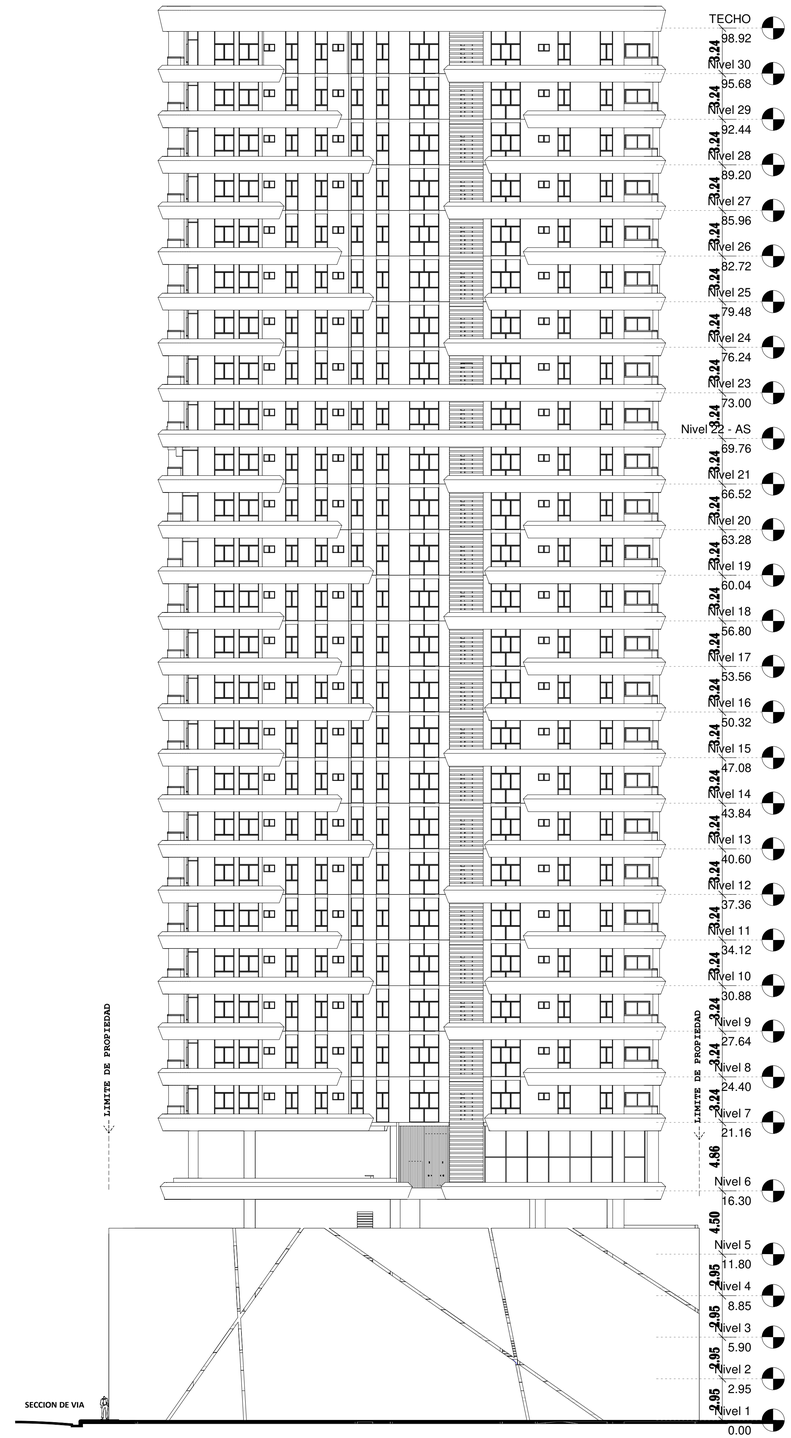

ELEVACION LATERAL DERECHO

ESCALA 1:200

PROMOTOR
CONSTRUCTORA, S.R.L.
RNC: 000000000000

PROPIETARIO
000000000000000000000000000000000000000000

DISEÑO ARQUITECTONICO
AXIOMA STUDIOS ARQUITECTOS
ARQ. JORGE SERRANO N. 809.889.6001

EXPEDIENTES
ADN:
MOPC:

EDIFICIO DE APARTAMENTOS
AD METROPOLITAN

ARQUITECTONICO
ARQ. JORGE SERRANO N.
CODIA: 39653

AGOSTO 2023

14

ELEVACION POSTERIOR

ESCALA 1:200

ELEVACION LATERAL IZQUIERDO

ESCALA 1:200

PROMOTOR
CONSTRUCTORA, S.R.L.
RNC: 000000000000

PROPIETARIO
0000000000000000000000000000000000000000

DISEÑO ARQUITECTONICO
AXIOMA ARQUITECTOS
ARQ. LOPEZ SERRANO No. 808-888-8001

EXPEDIENTES
ADN:
MOPC:

EDIFICIO DE APARTAMENTOS
AD METROPOLITAN

ARQUITECTO/ICO
ARQ. JORGE SERRANO R.
COD/AL 39/65

AGOSTO 2023

16

SECCION T1

ESCALA 1:150

SECCION L1

ESCALA 1:150

PROMOTOR
CONSTRUCTORA, S.R.L.
RNC: 000000000000

PROPIETARIO
0000000000000000000000000000000000000000

DISEÑO ARQUITECTONICO
AXIOMA ESTUDIO ARQUITECTOS
ARQ. JORGE SERRANO N. 809.889.6001

EXPEDIENTES
ADN:
MOPC:

EDIFICIO DE APARTAMENTOS
AD METROPOLITAN

ARQUITECTONICO
ARQ. JORGE SERRANO N.
CODIA: 3965

AGOSTO 2023

17