


UBICACIÓN EN PLANTA
PLANTA NIVEL 1

[Handwritten signature]

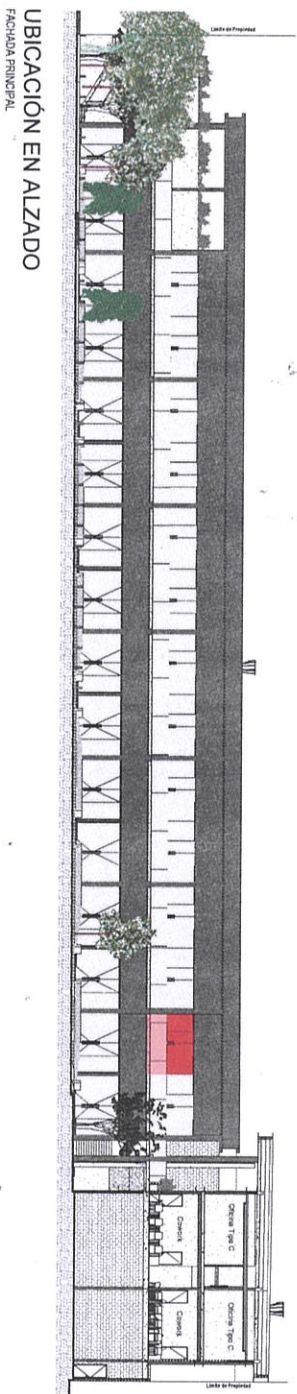

PLANTA LOCAL COMERCIAL 21
ESCALA 1:100

**LOCAL
COMERCIAL 21**

63.83 M²

EL LOCAL SE ENTREGA EN OBRA GRIS CON CANALIZACIONES A PUNTA DE LOCAL

*LAS MEDIDAS FINALES PUEDEN VARIAR UN +/- 5% CON RESPECTO A LAS MEDIDAS DE ESTE PLANO.