




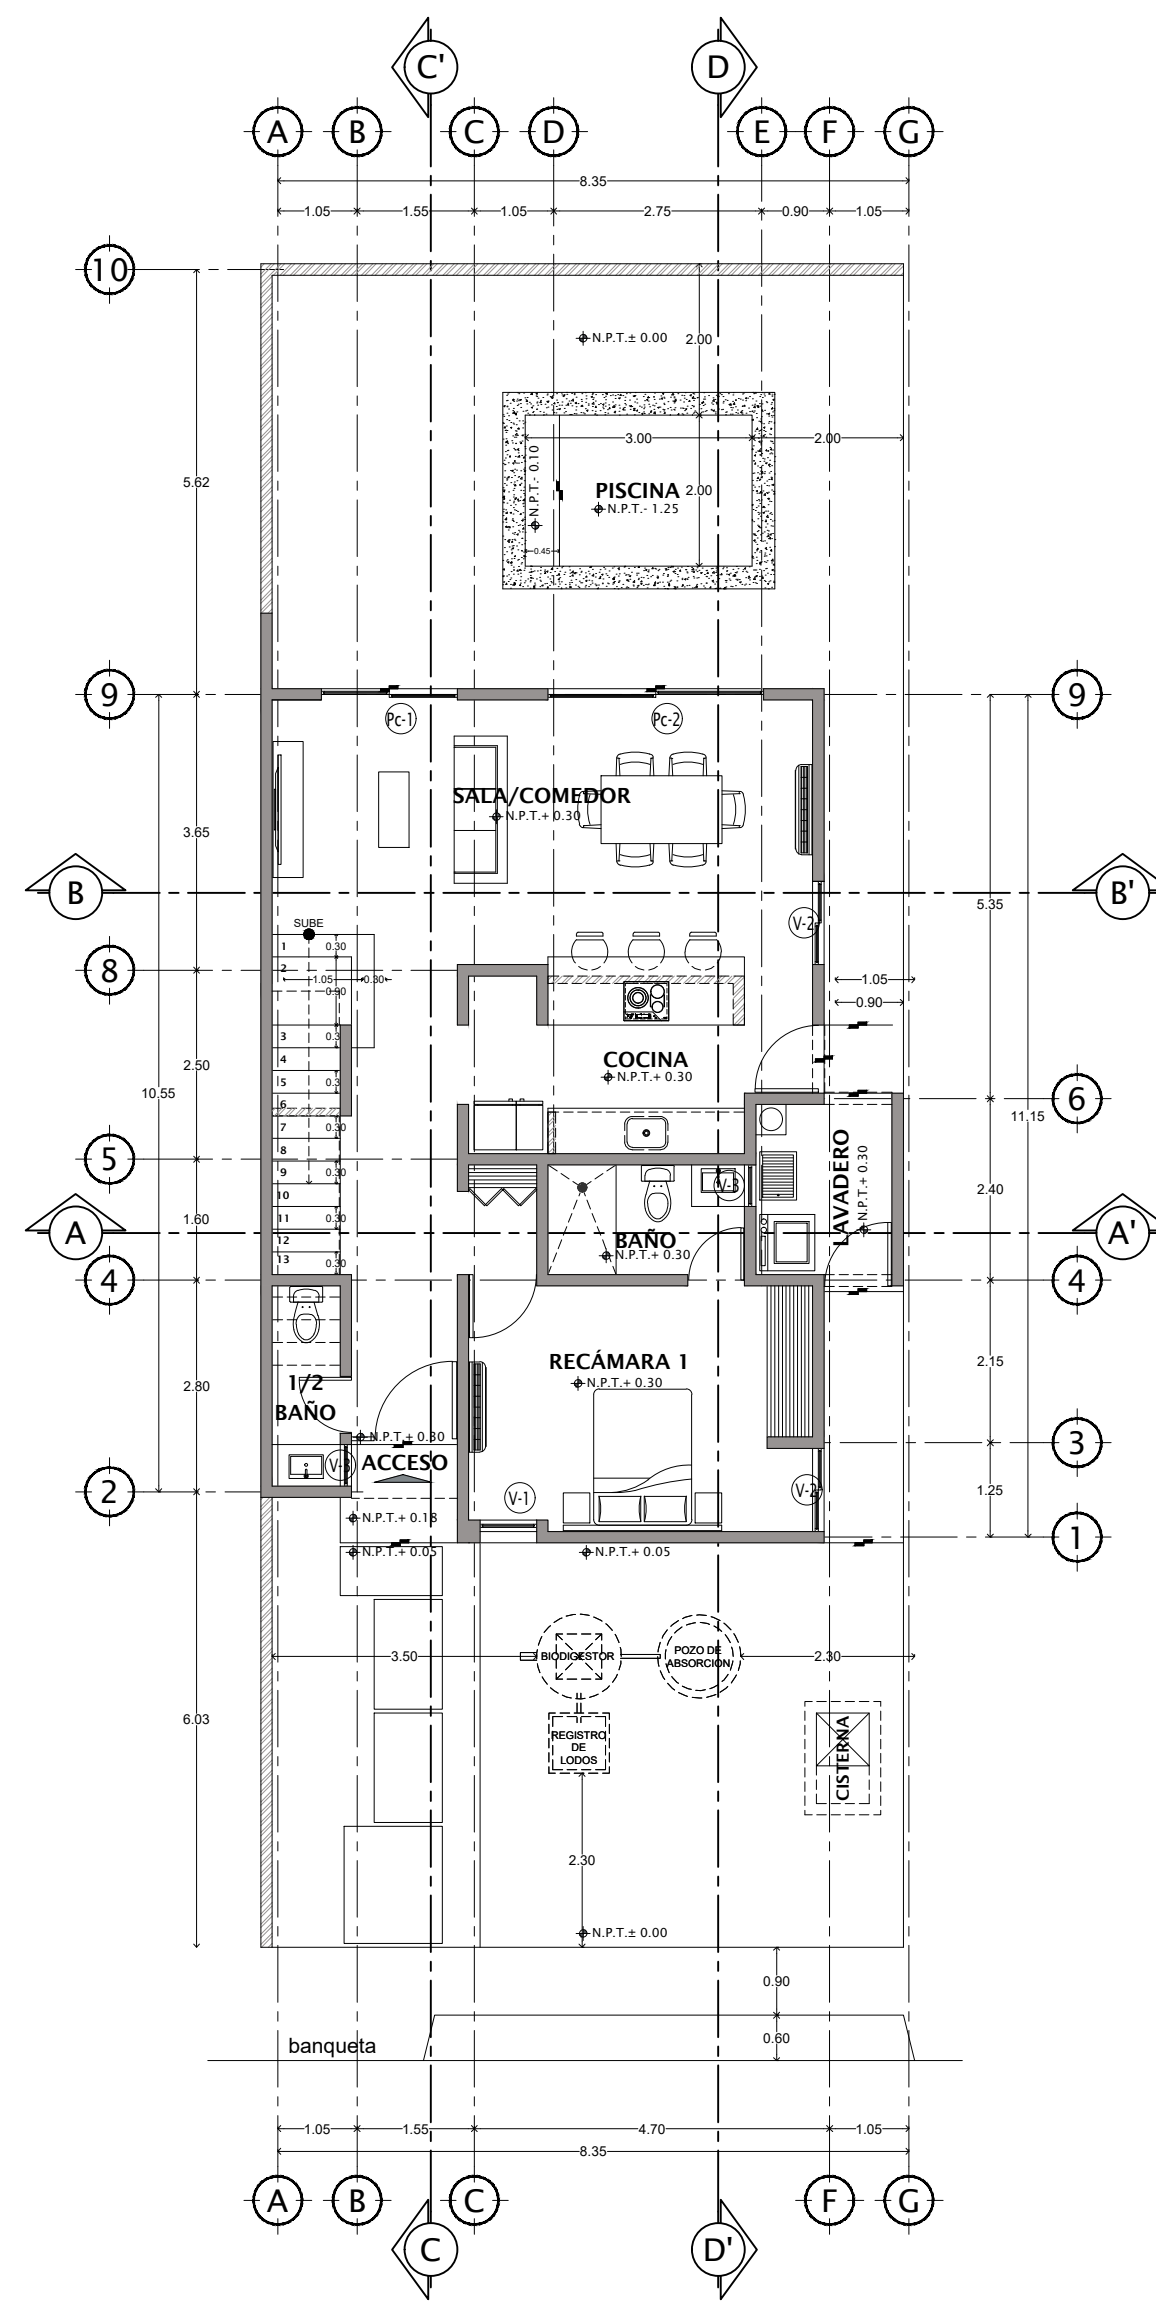

PLANTA ARQUITECTONICA BAJA

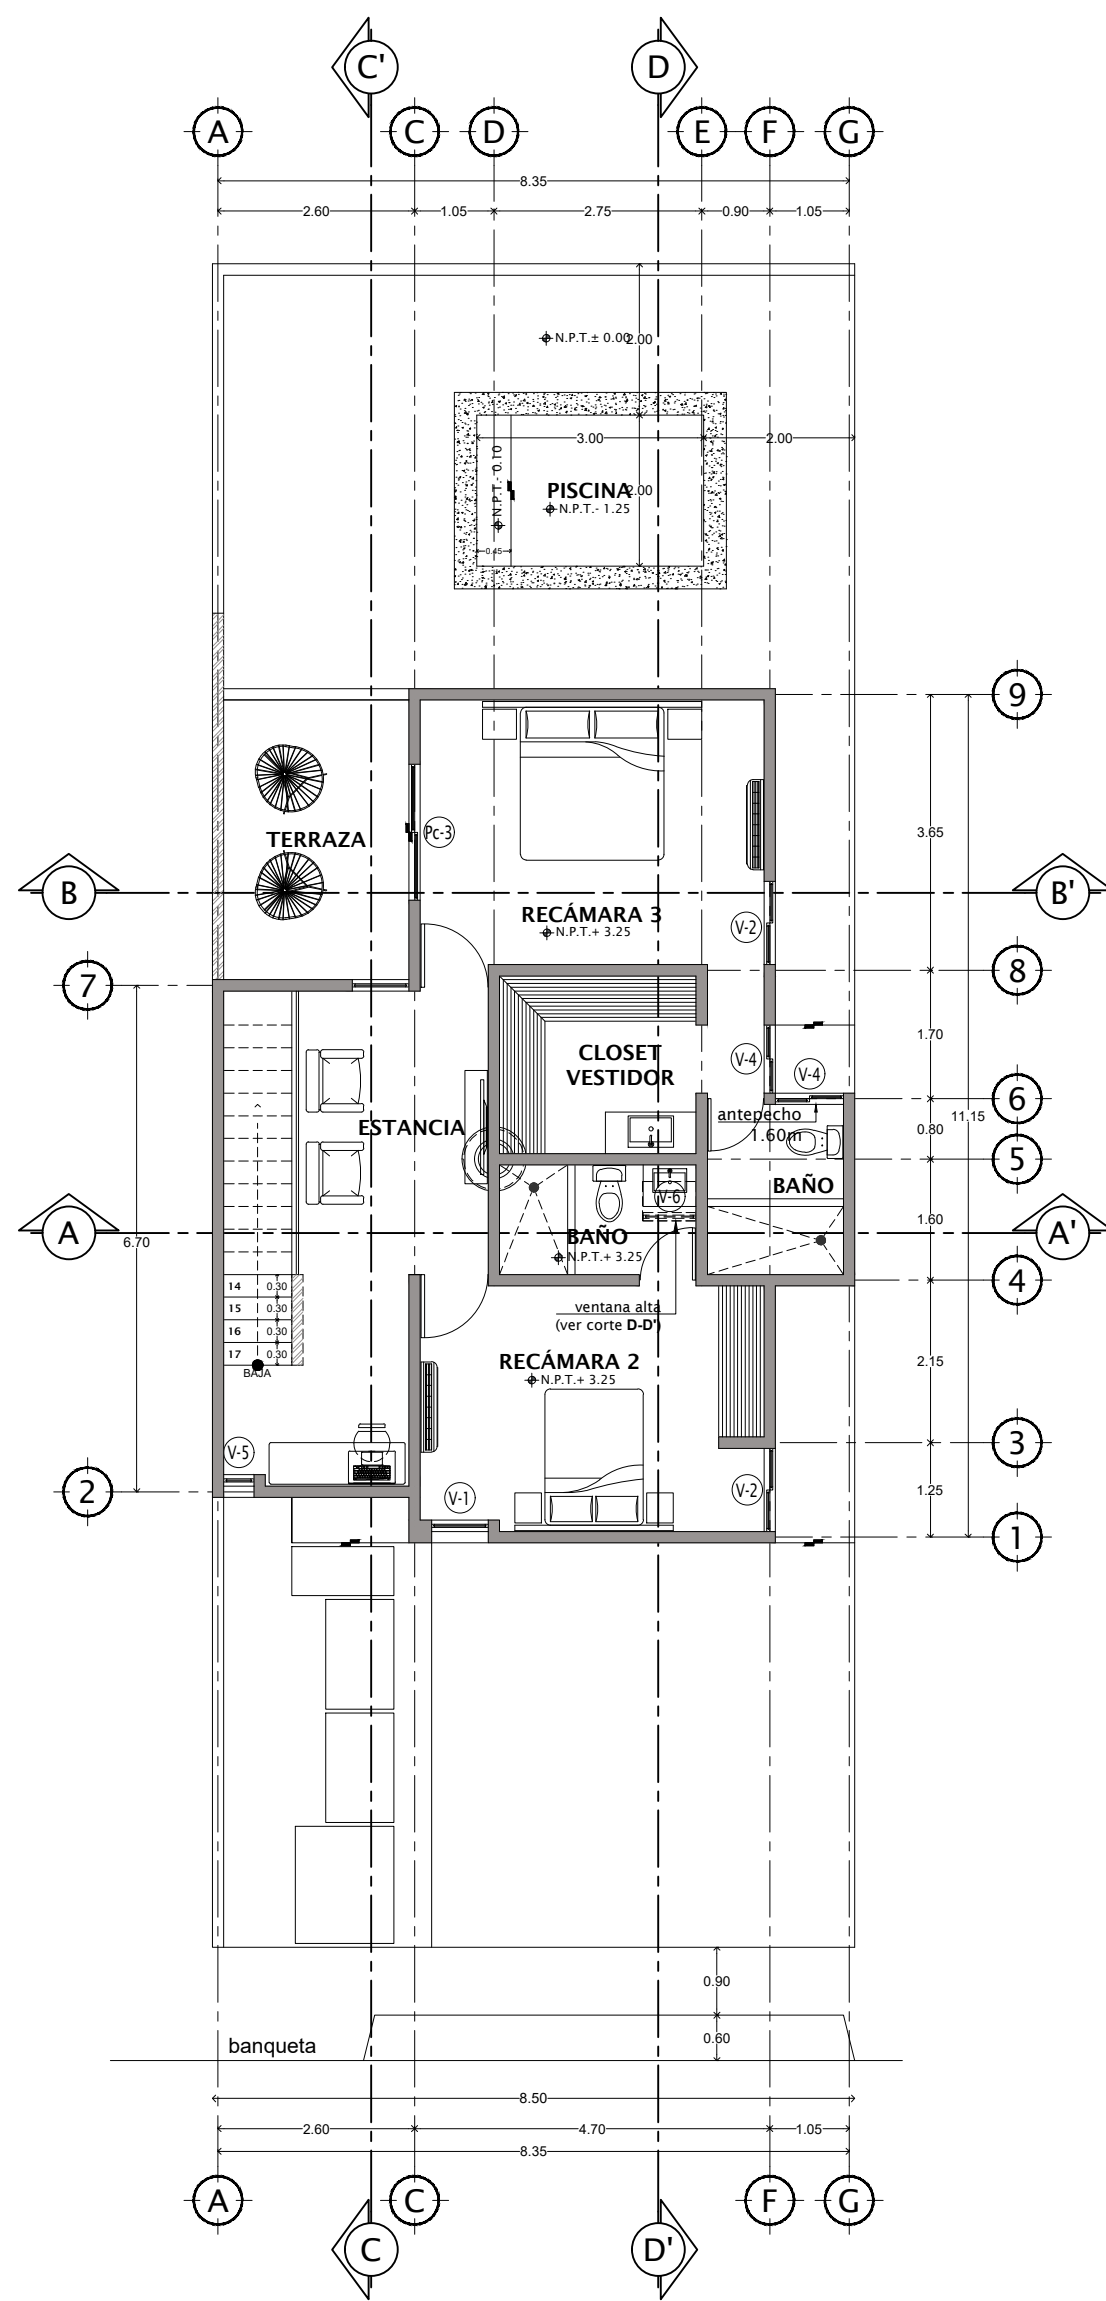


PLANTA ARQUITECTONICA ALTA

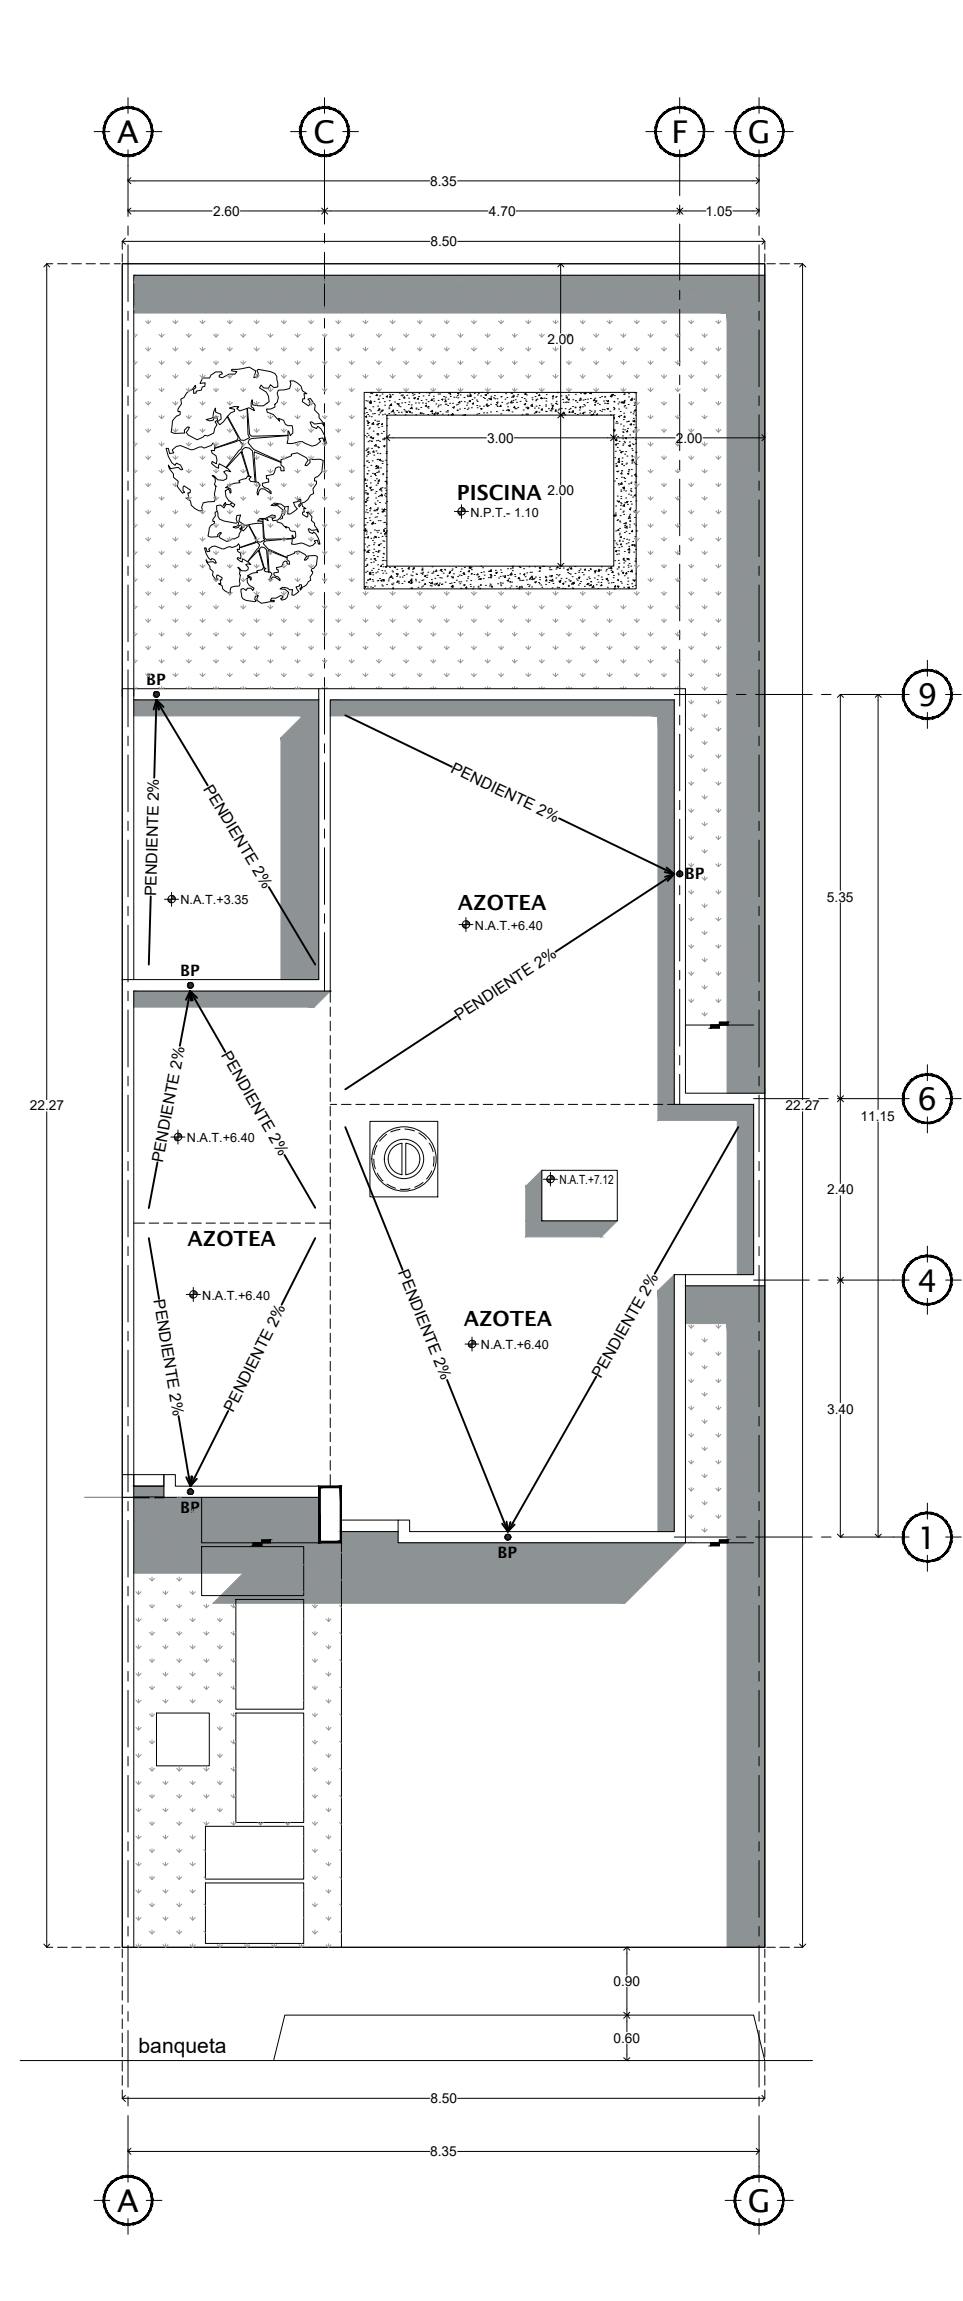


PLANTA DE CONJUNTO

PLANTA DEL BIODIGESTOR SIN ESCALA

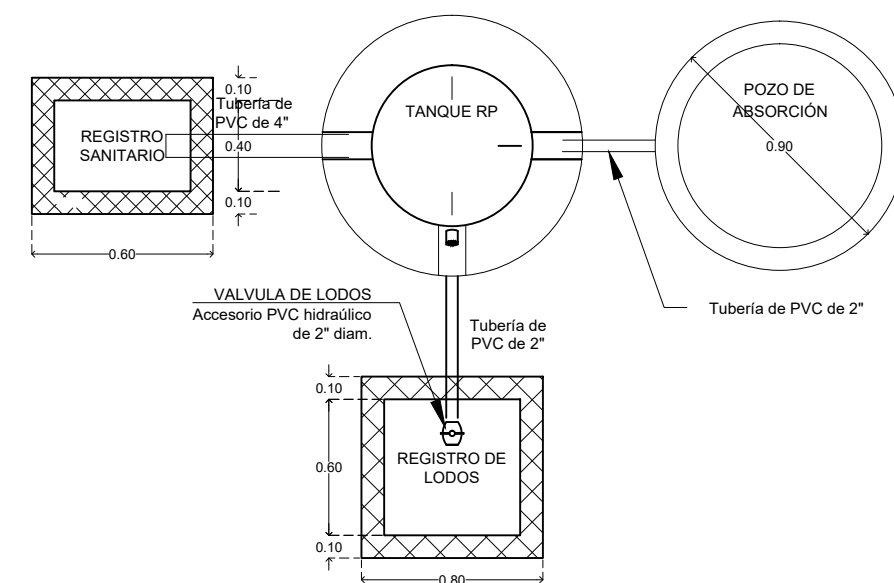

CORTE DEL BIODIGESTOR SIN ESCALA

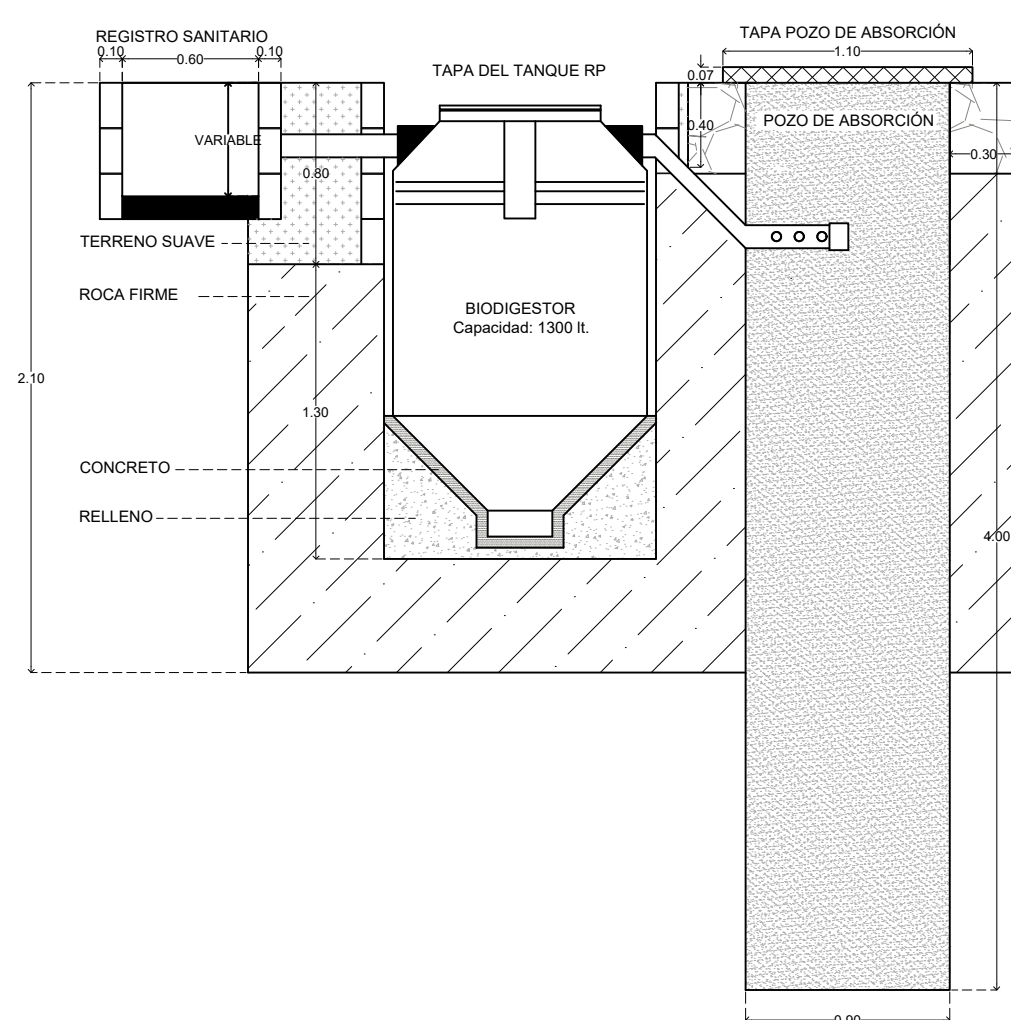



DETALLE DE REGISTRO SIN ESCALA

REGISTRO SANITARIO
0.60 X 0.40 m INTERIOR
BLOCK DE 12 CM


PLANTA

CORTE

TAPA DE CONCRETO
DE 5 CM DE ESPESOR
fca= 100 Kg/cm² Ø 3/8" @
15 cm en ambos sentidos

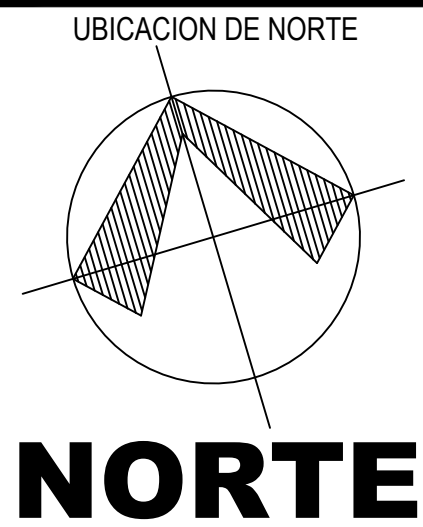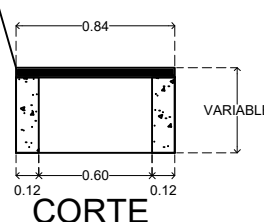

CROQUIS DE LOCALIZACION

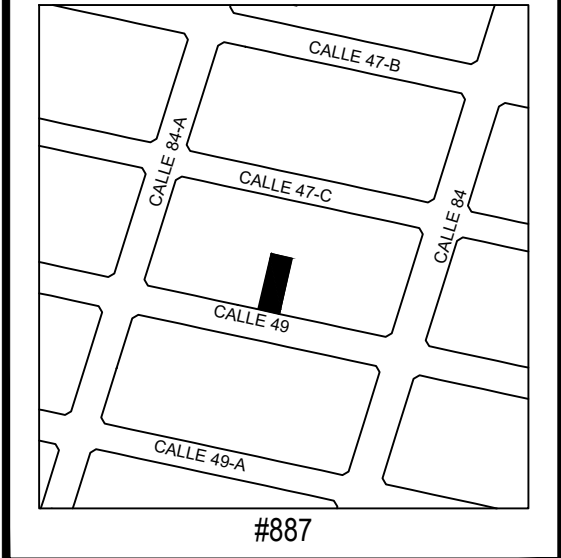

PR

INDICA CORTES


NIVEL DE PISO TERMINADO	NPT
NIVEL DE LOSA TERMINADO	NLT
NIVEL DE AZOTEA TERMINADO	NAT
NIVEL DE PRETIL TERMINADO	NP/T
BAJANTE PLUVIAL	BP
CAMBIO NIVEL DE PISO	BAG
BAJANTE DE AGUAS GRISAS	BAG
BAJANTE DE AGUAS NEGRAS	BAN

AREAS



SUP. TERRENO	CANTIDAD
AREA CONSTRUCCION PB	189.31 m ²
AREA CONSTRUCCION PA	85.19 m ²
TOTAL AREA A CONSTRUIR	75.18 m ²
EXCAVACION PISCINA	160.37 m ²
EXCAVACION BIODIGESTOR	11.7 m ²
EXCAVACION CISTERNA	7.5 m ²
BARDA EN PB	1.5 m ²
BARDA EN PA	18.77 ml
BARDA EN PA	4.85 ml

SUP. CONSTRUCCION	CANTIDAD	PORCENTAJE
AREA DESCUBIERTA	85.19 m ²	45%
AREAS VERDES	104.12 m ²	55%
	49.67 m ²	26.23%


VENTANAS Y PUERTAS CORREDIZAS

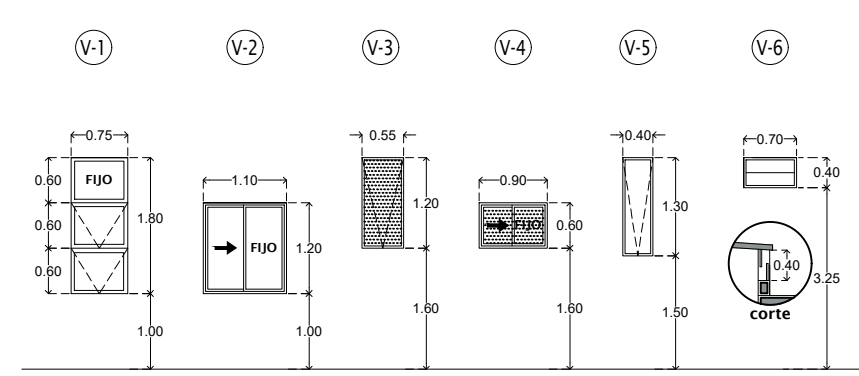


PC-1 PC-2 PC-3

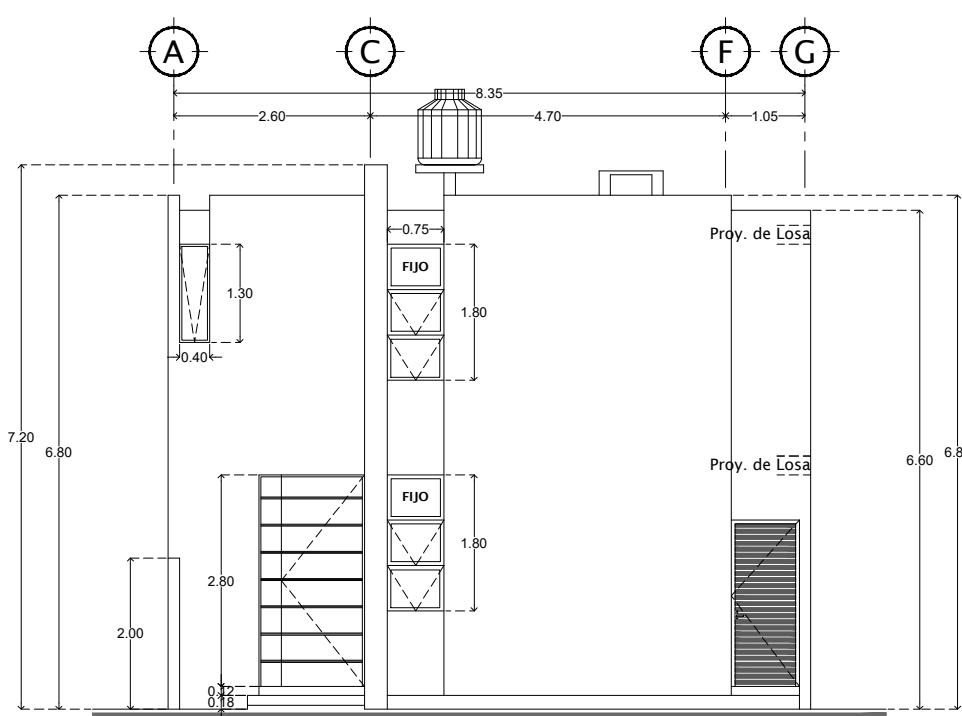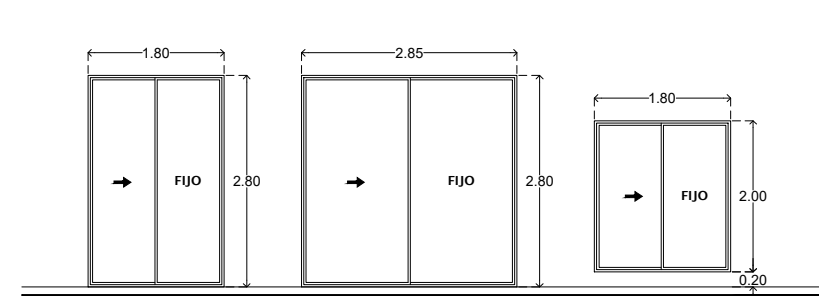


FACHADA PRINCIPAL

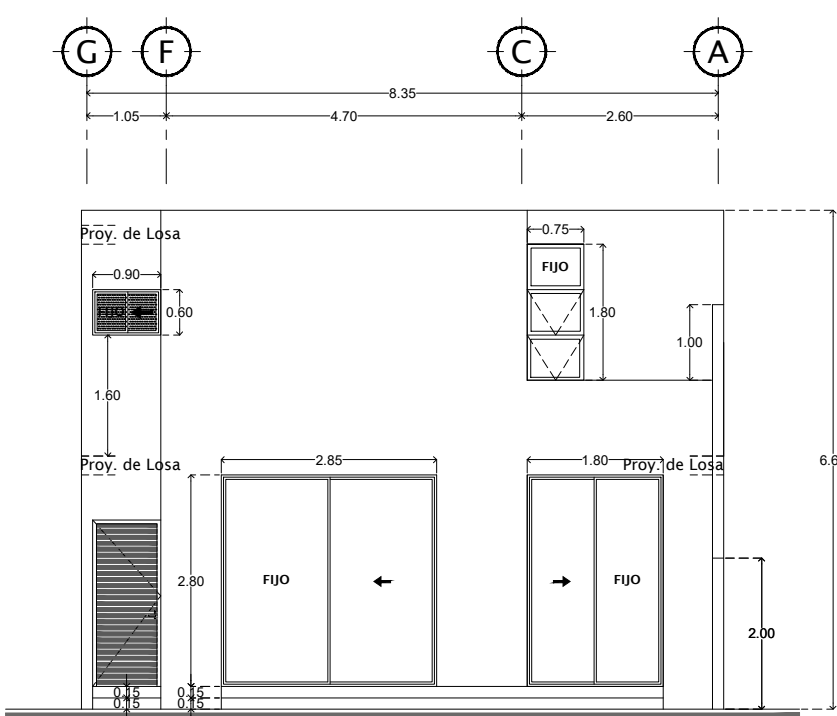


FACHADA POSTERIOR

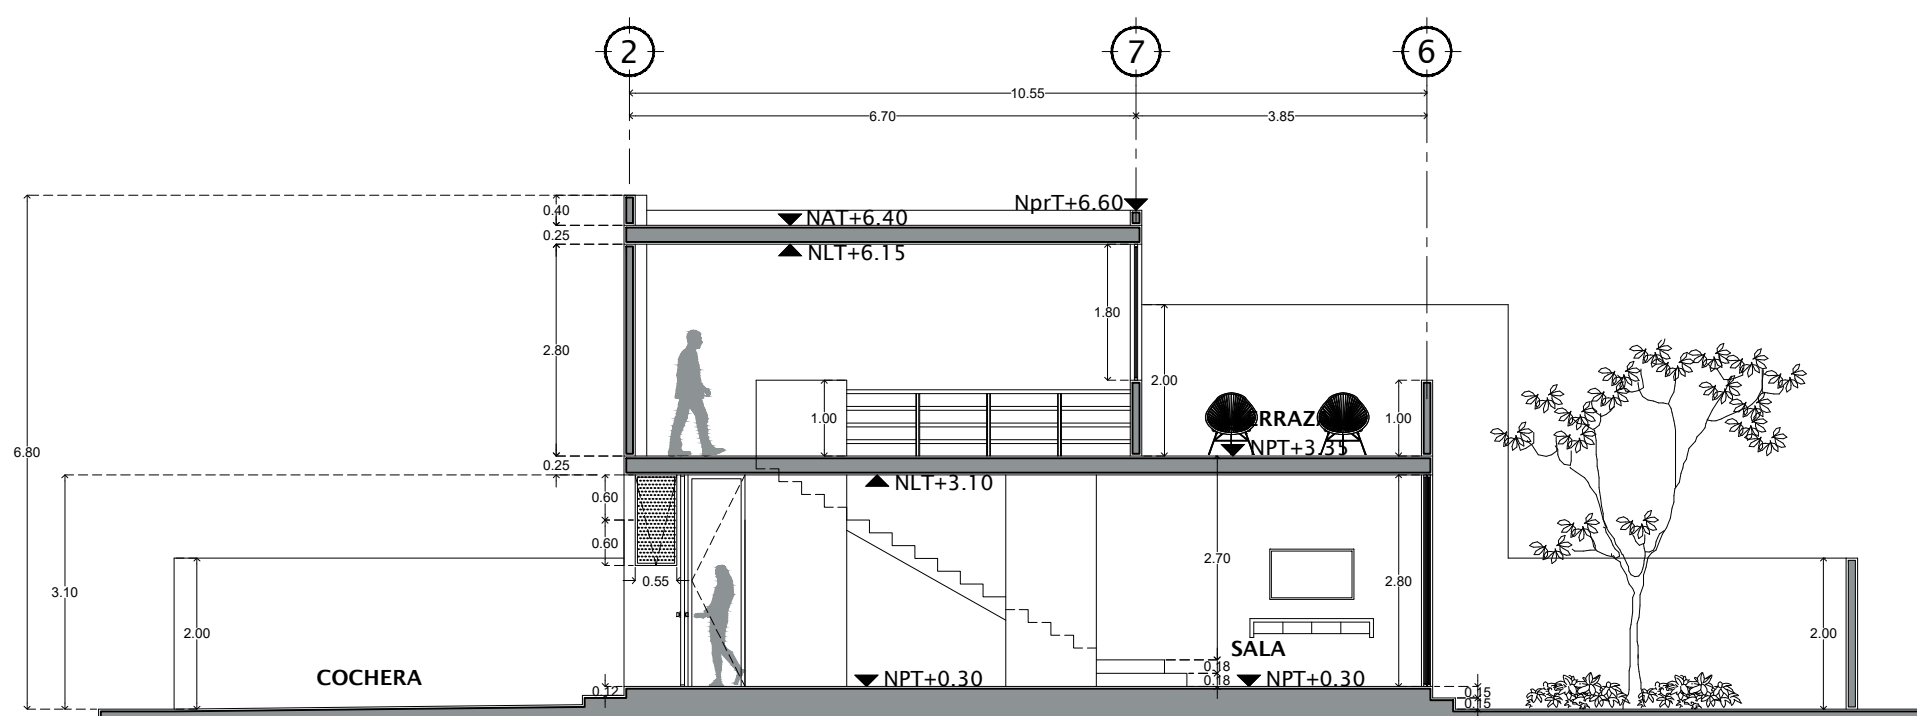


CORTE C-C'

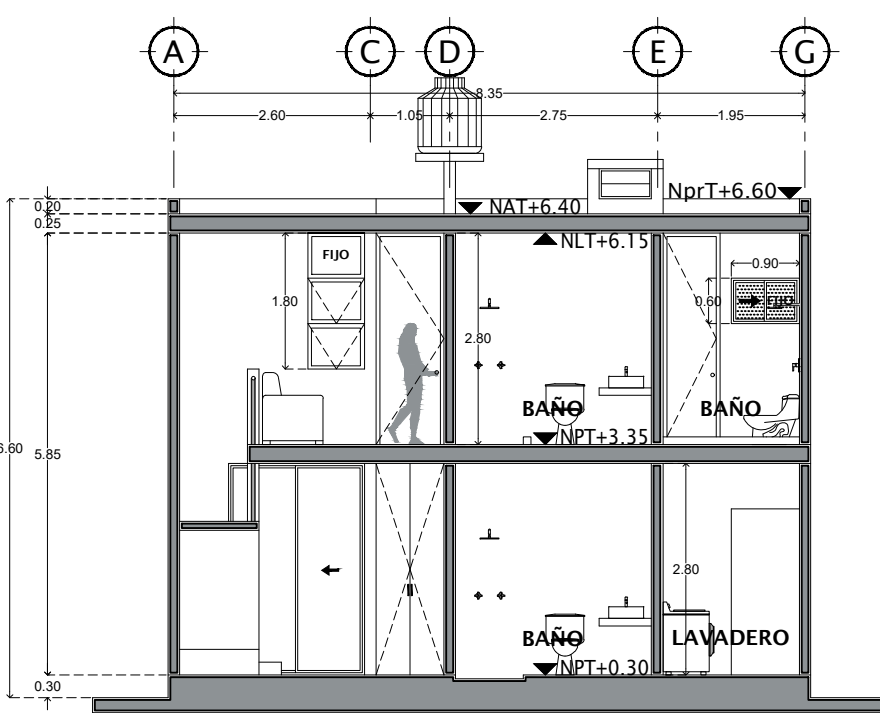

CORTE A-A'

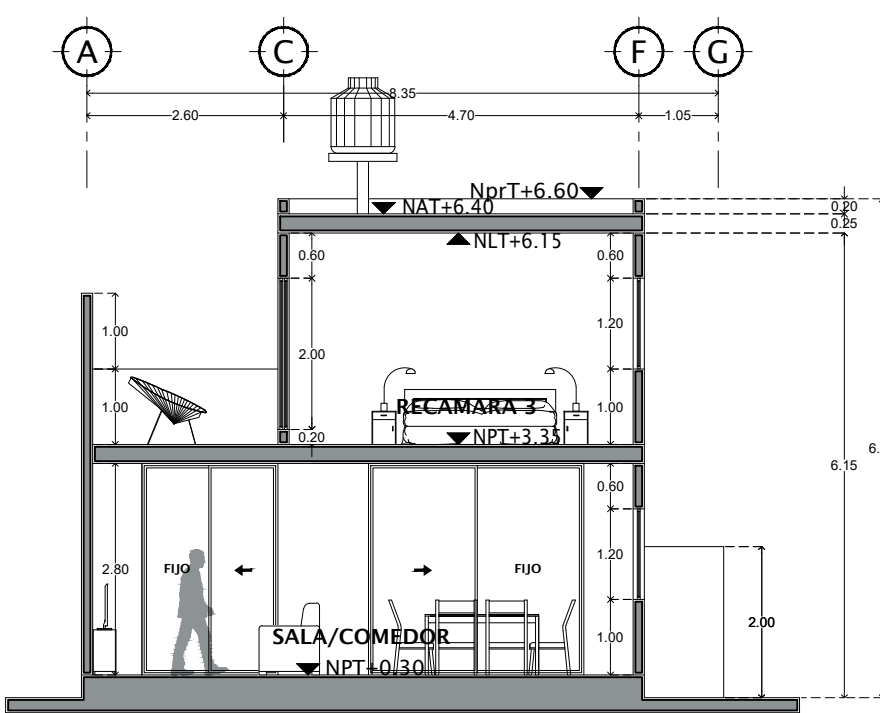

CORTE B-B'

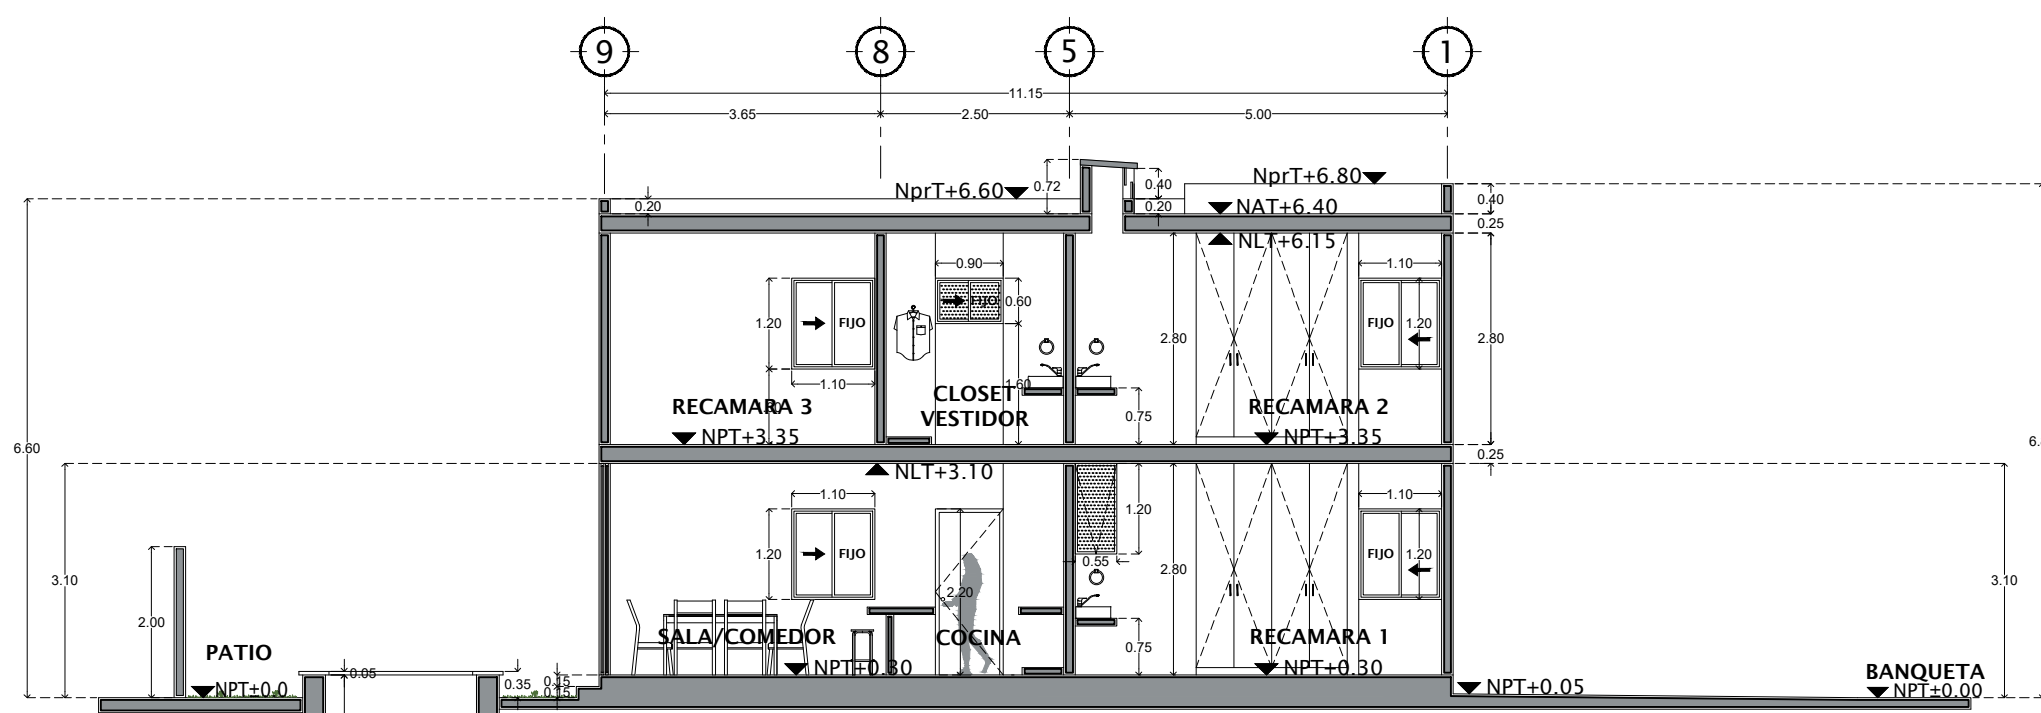

CORTE D-D'

PROYECTO:

CASA HABITACION

PROPIETARIO:

JACOBO ALOCCER VALLE

LOCALIZACION:

CALLE 49 #887 X 84 Y 84 A COL REAL MONTEJO

MERIDA, YUC.

MOBAC

DISEÑO Y CONSTRUCCION

PLANO:

ARQUITECTONICOS

NO. DE PLANO:

01

ESCALA:

1:100

FECHA:

JULIO 2024