



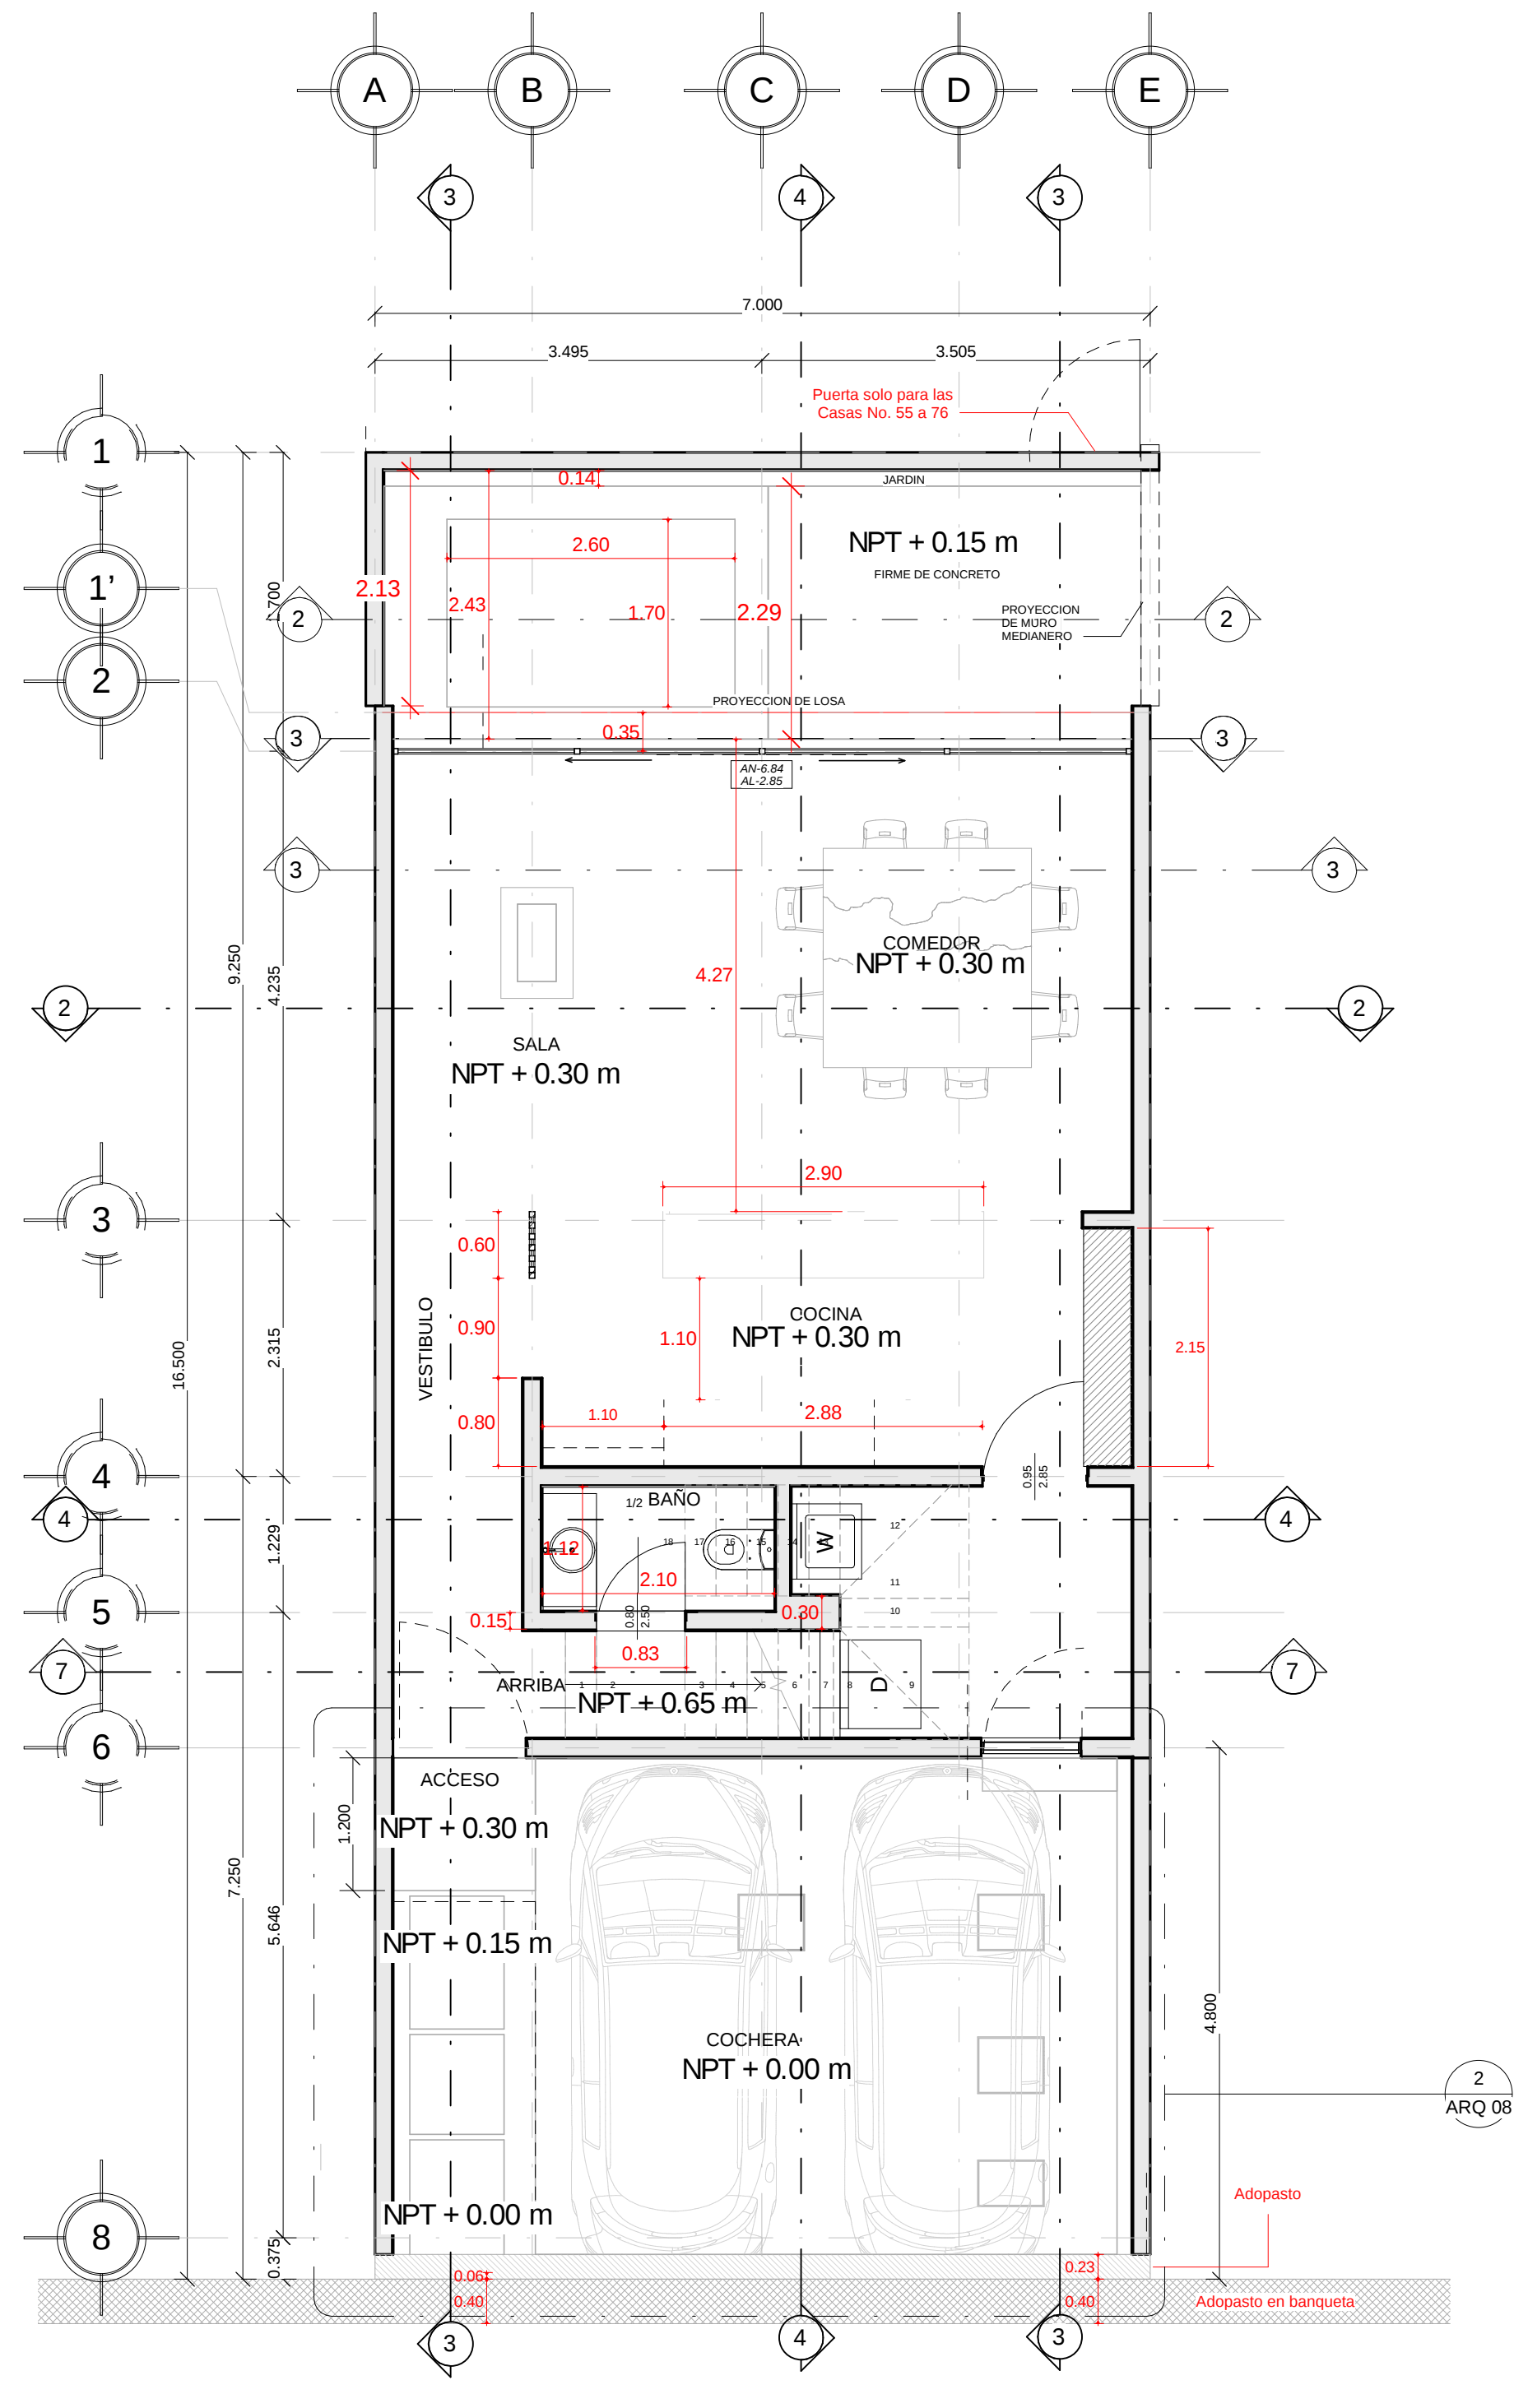

Planta Baja
1:50

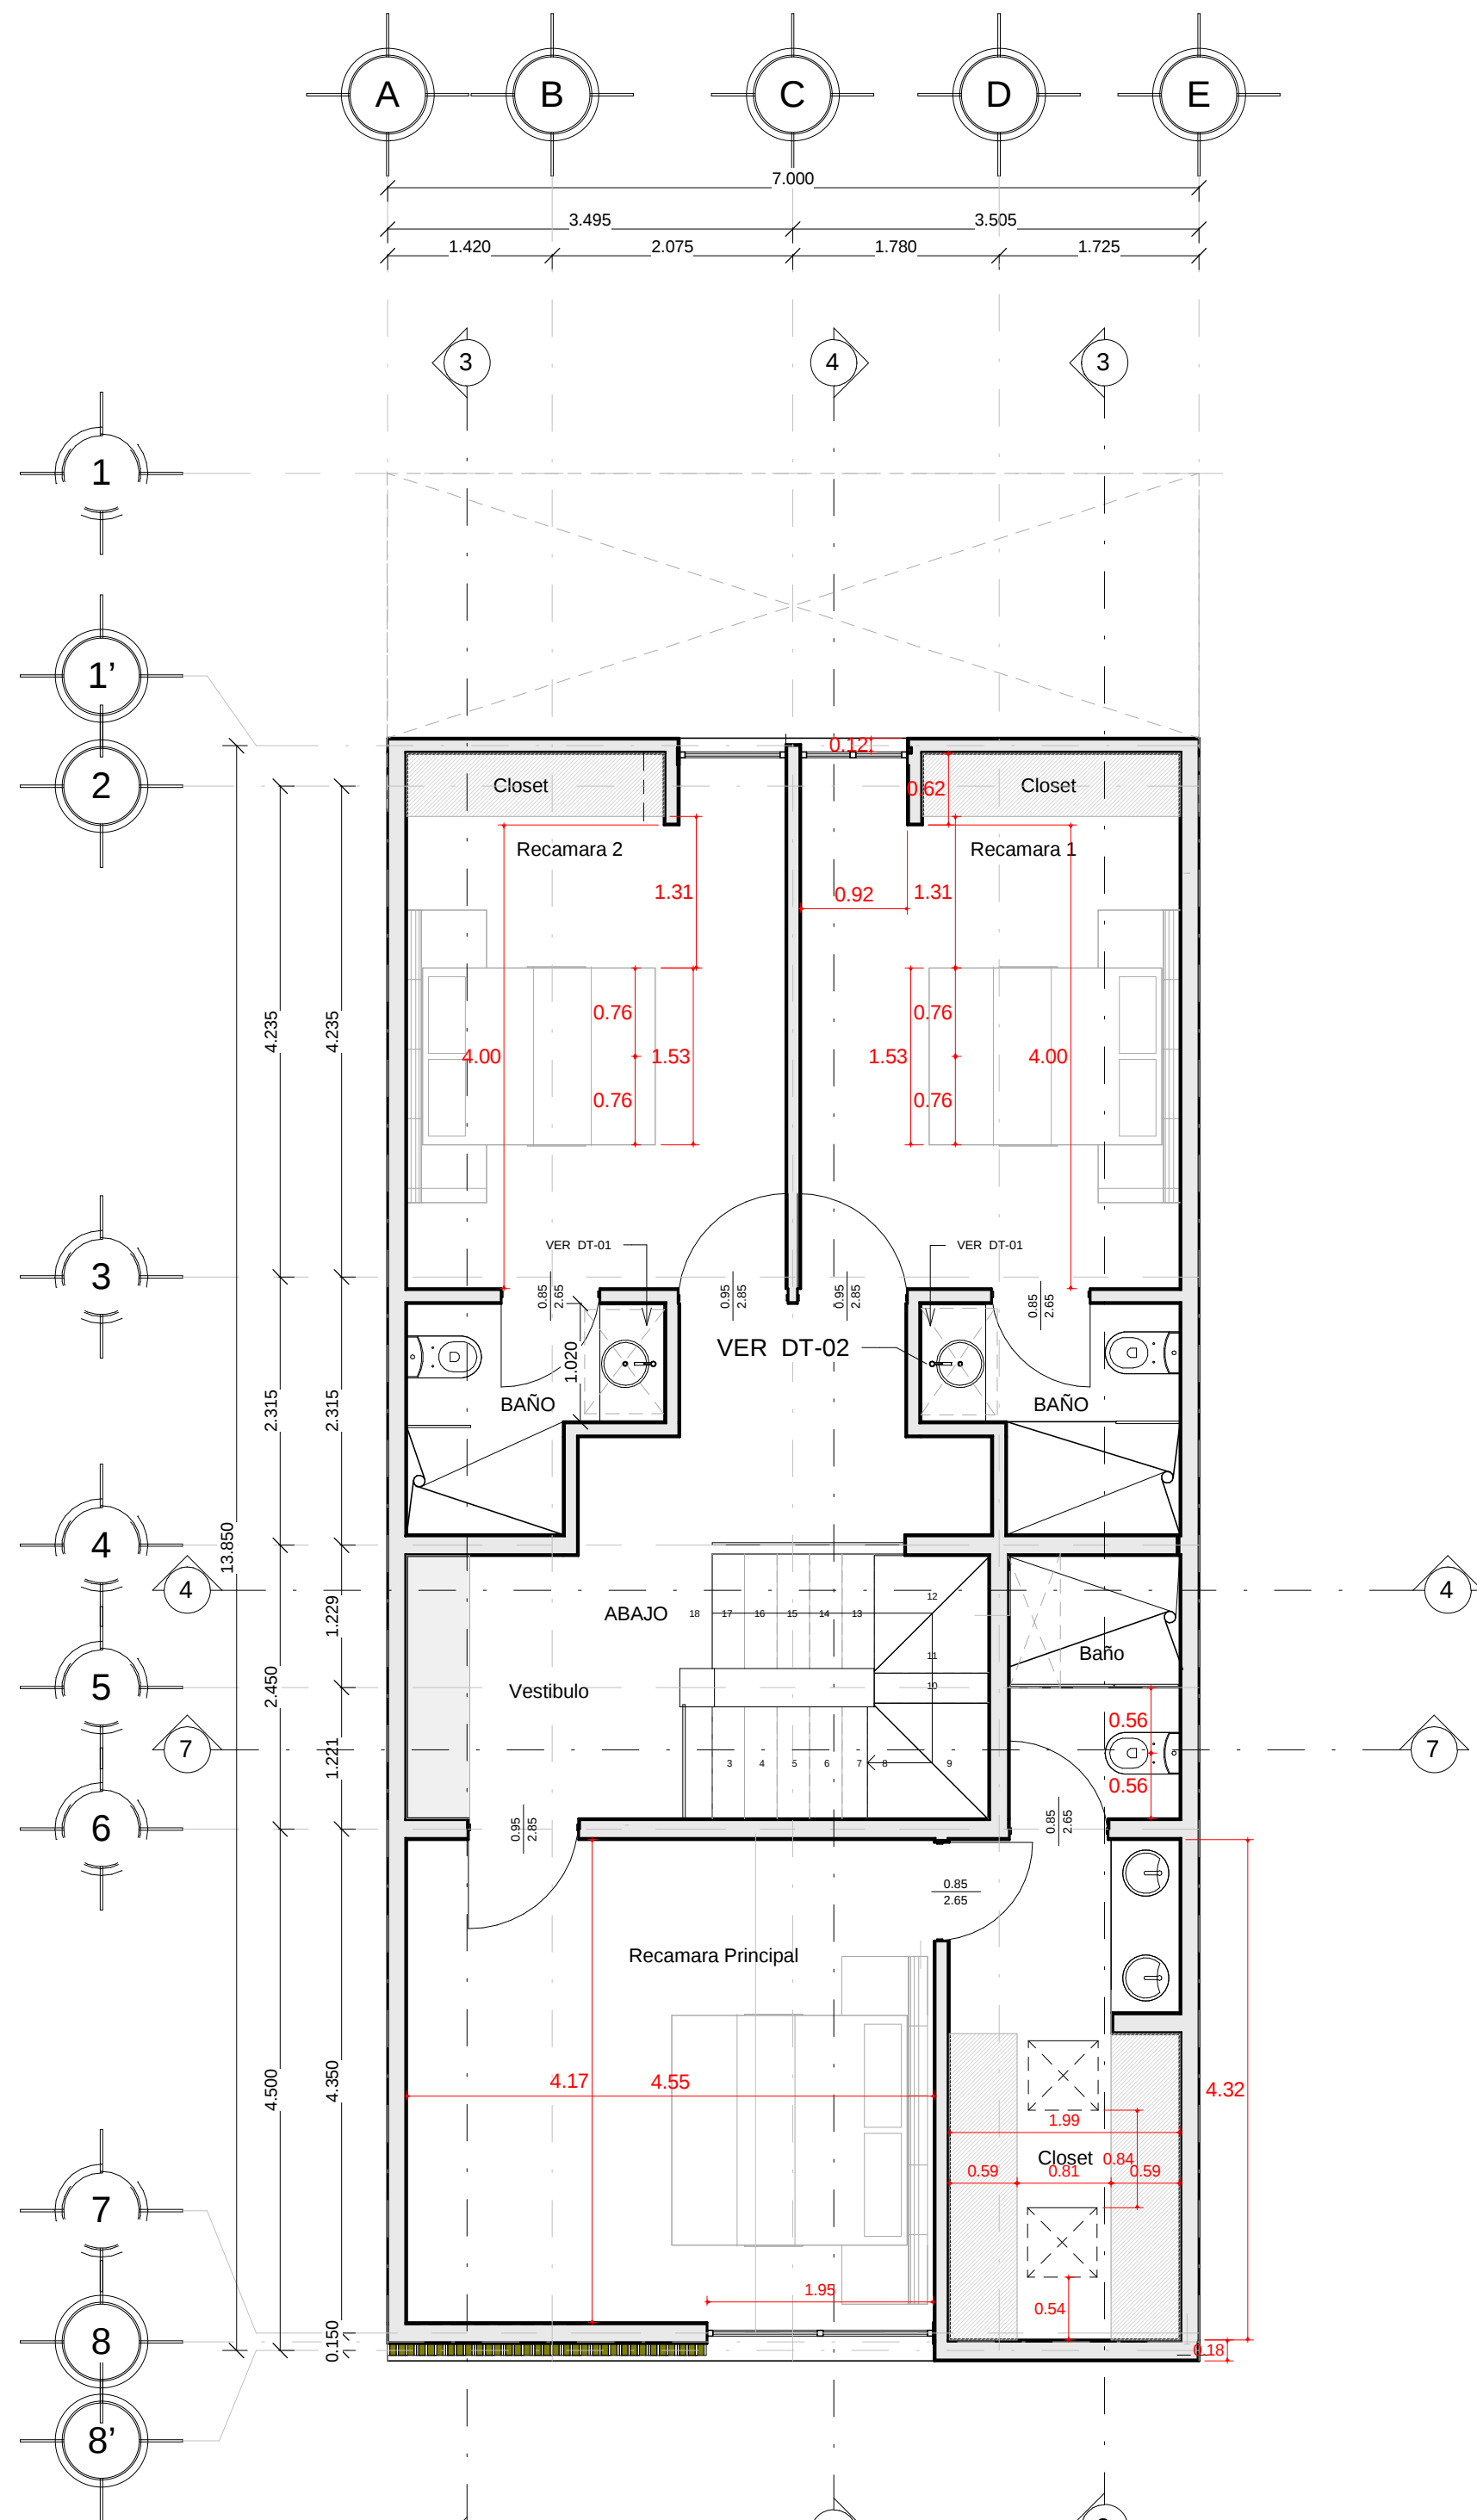

Planta Alta
1:50

MOSPHERA
ARCHITECTURE
STUDIO

MODELO VELA PLUS

PLANTAS ARQUITECTÓNICAS

Ubicación
Boreana Residencial
Calle 7 No. 83 Avenida Cholul entre calle 37 y
Calle 22 Santa Rita Cholul

Superficie de terraza	Superficie de Construcción		
	P. Baja	P. Alta	Total Const.
7.00 m2	98.50m2	98.50m2	197.00m2

Superficie de predio 115.50m2

Dibujado por Arq Eduardo González R.
Arq Roberto Díaz C.

Diseño por Arq Manuel Saury M.
Arq Luis A. Medina P.

ARQ 01

Escala	Acotación Metros	Fecha
1:50		17/09/24