
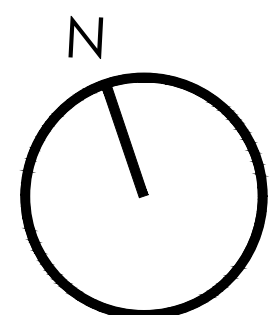
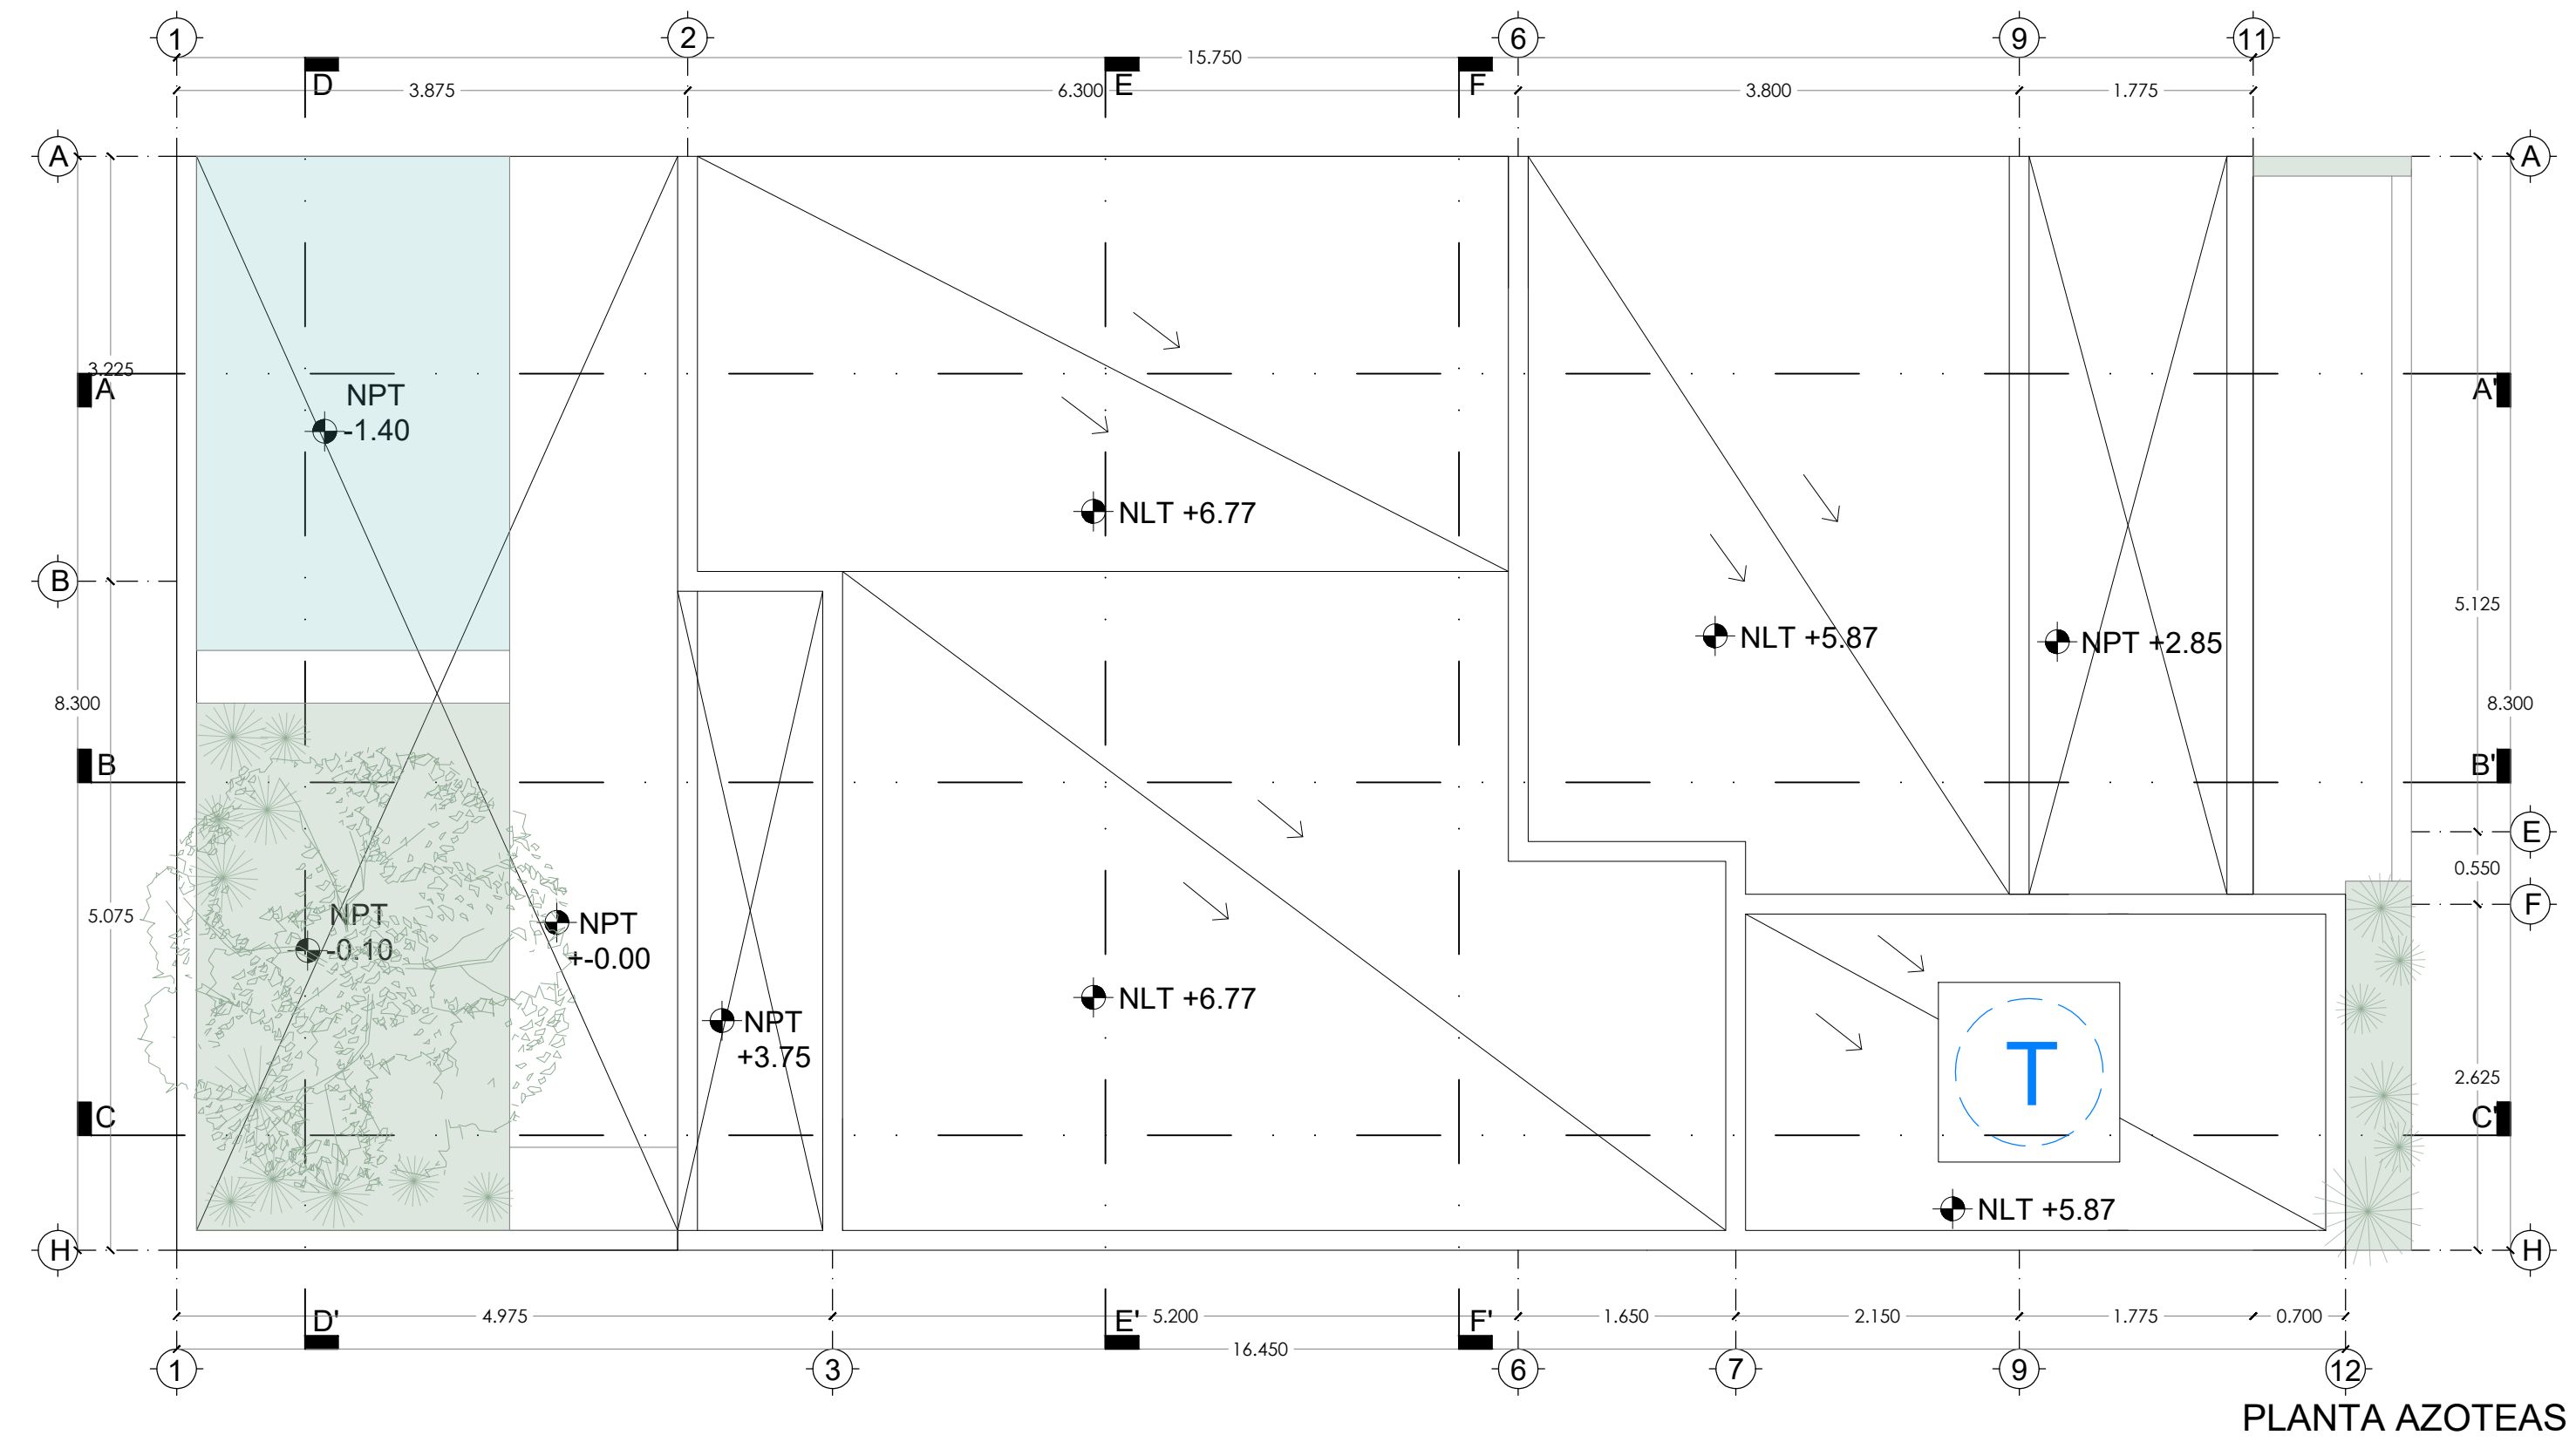
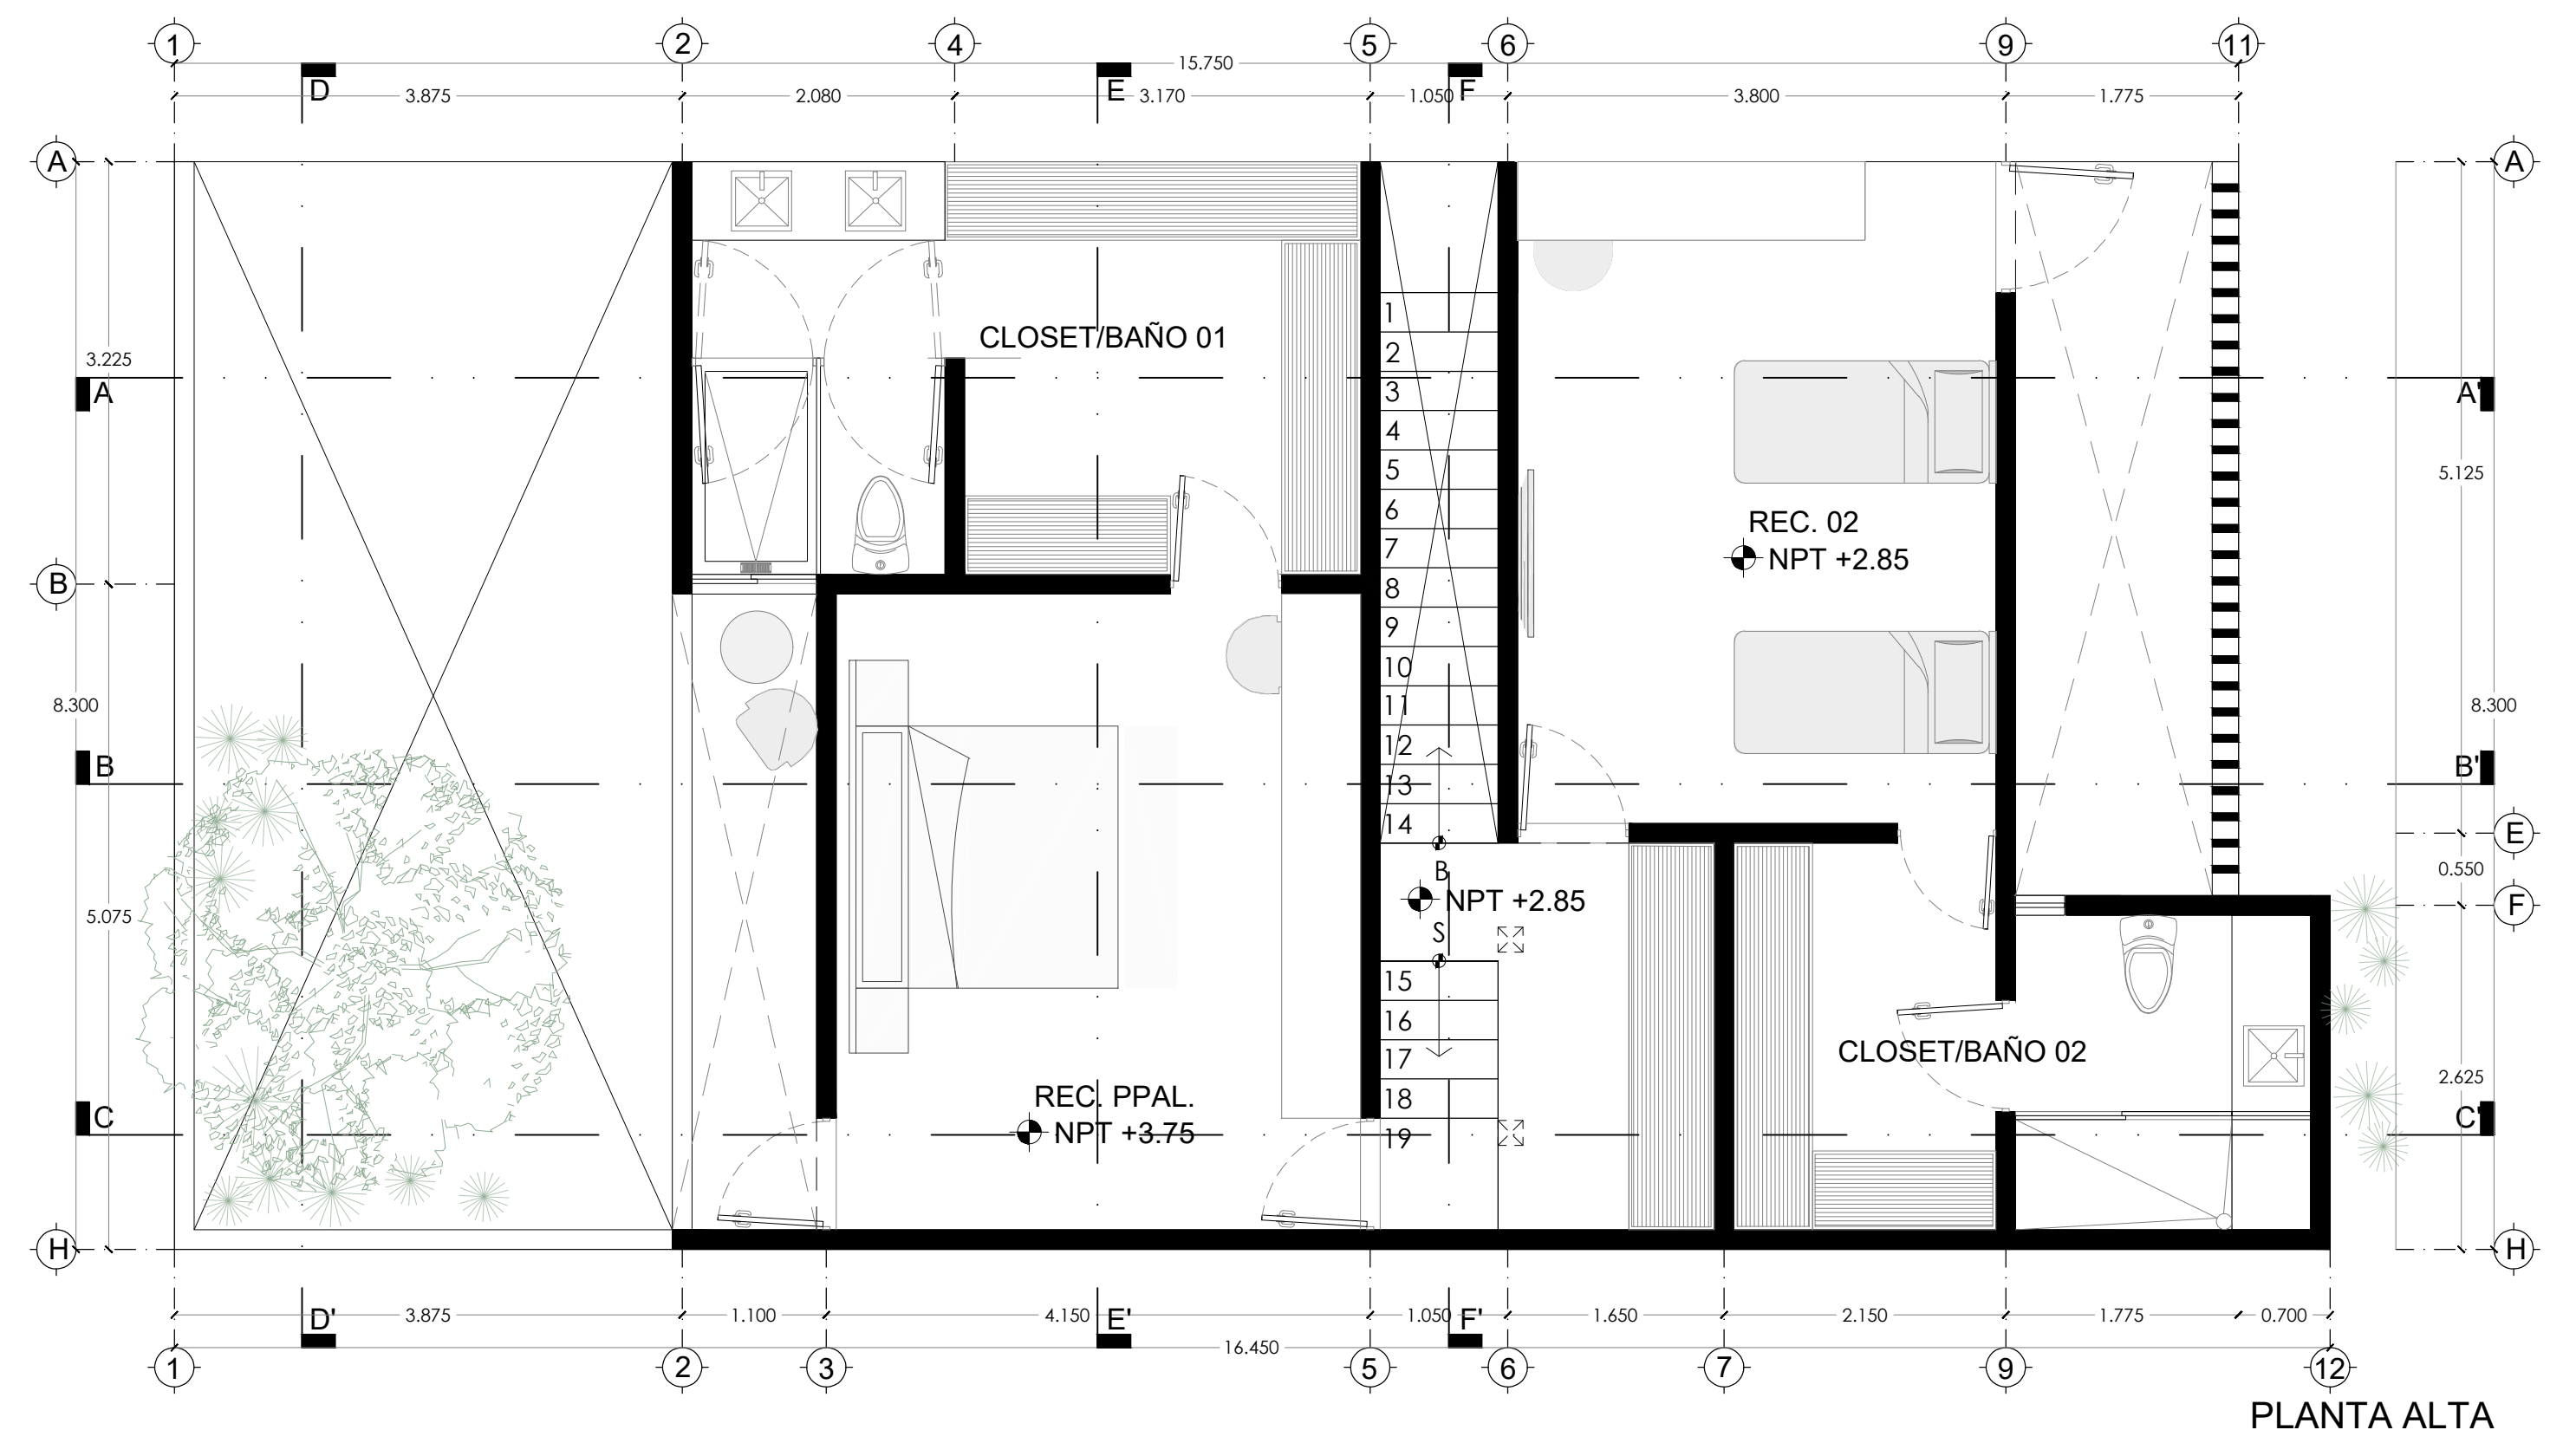


TOWNHOUSE 01

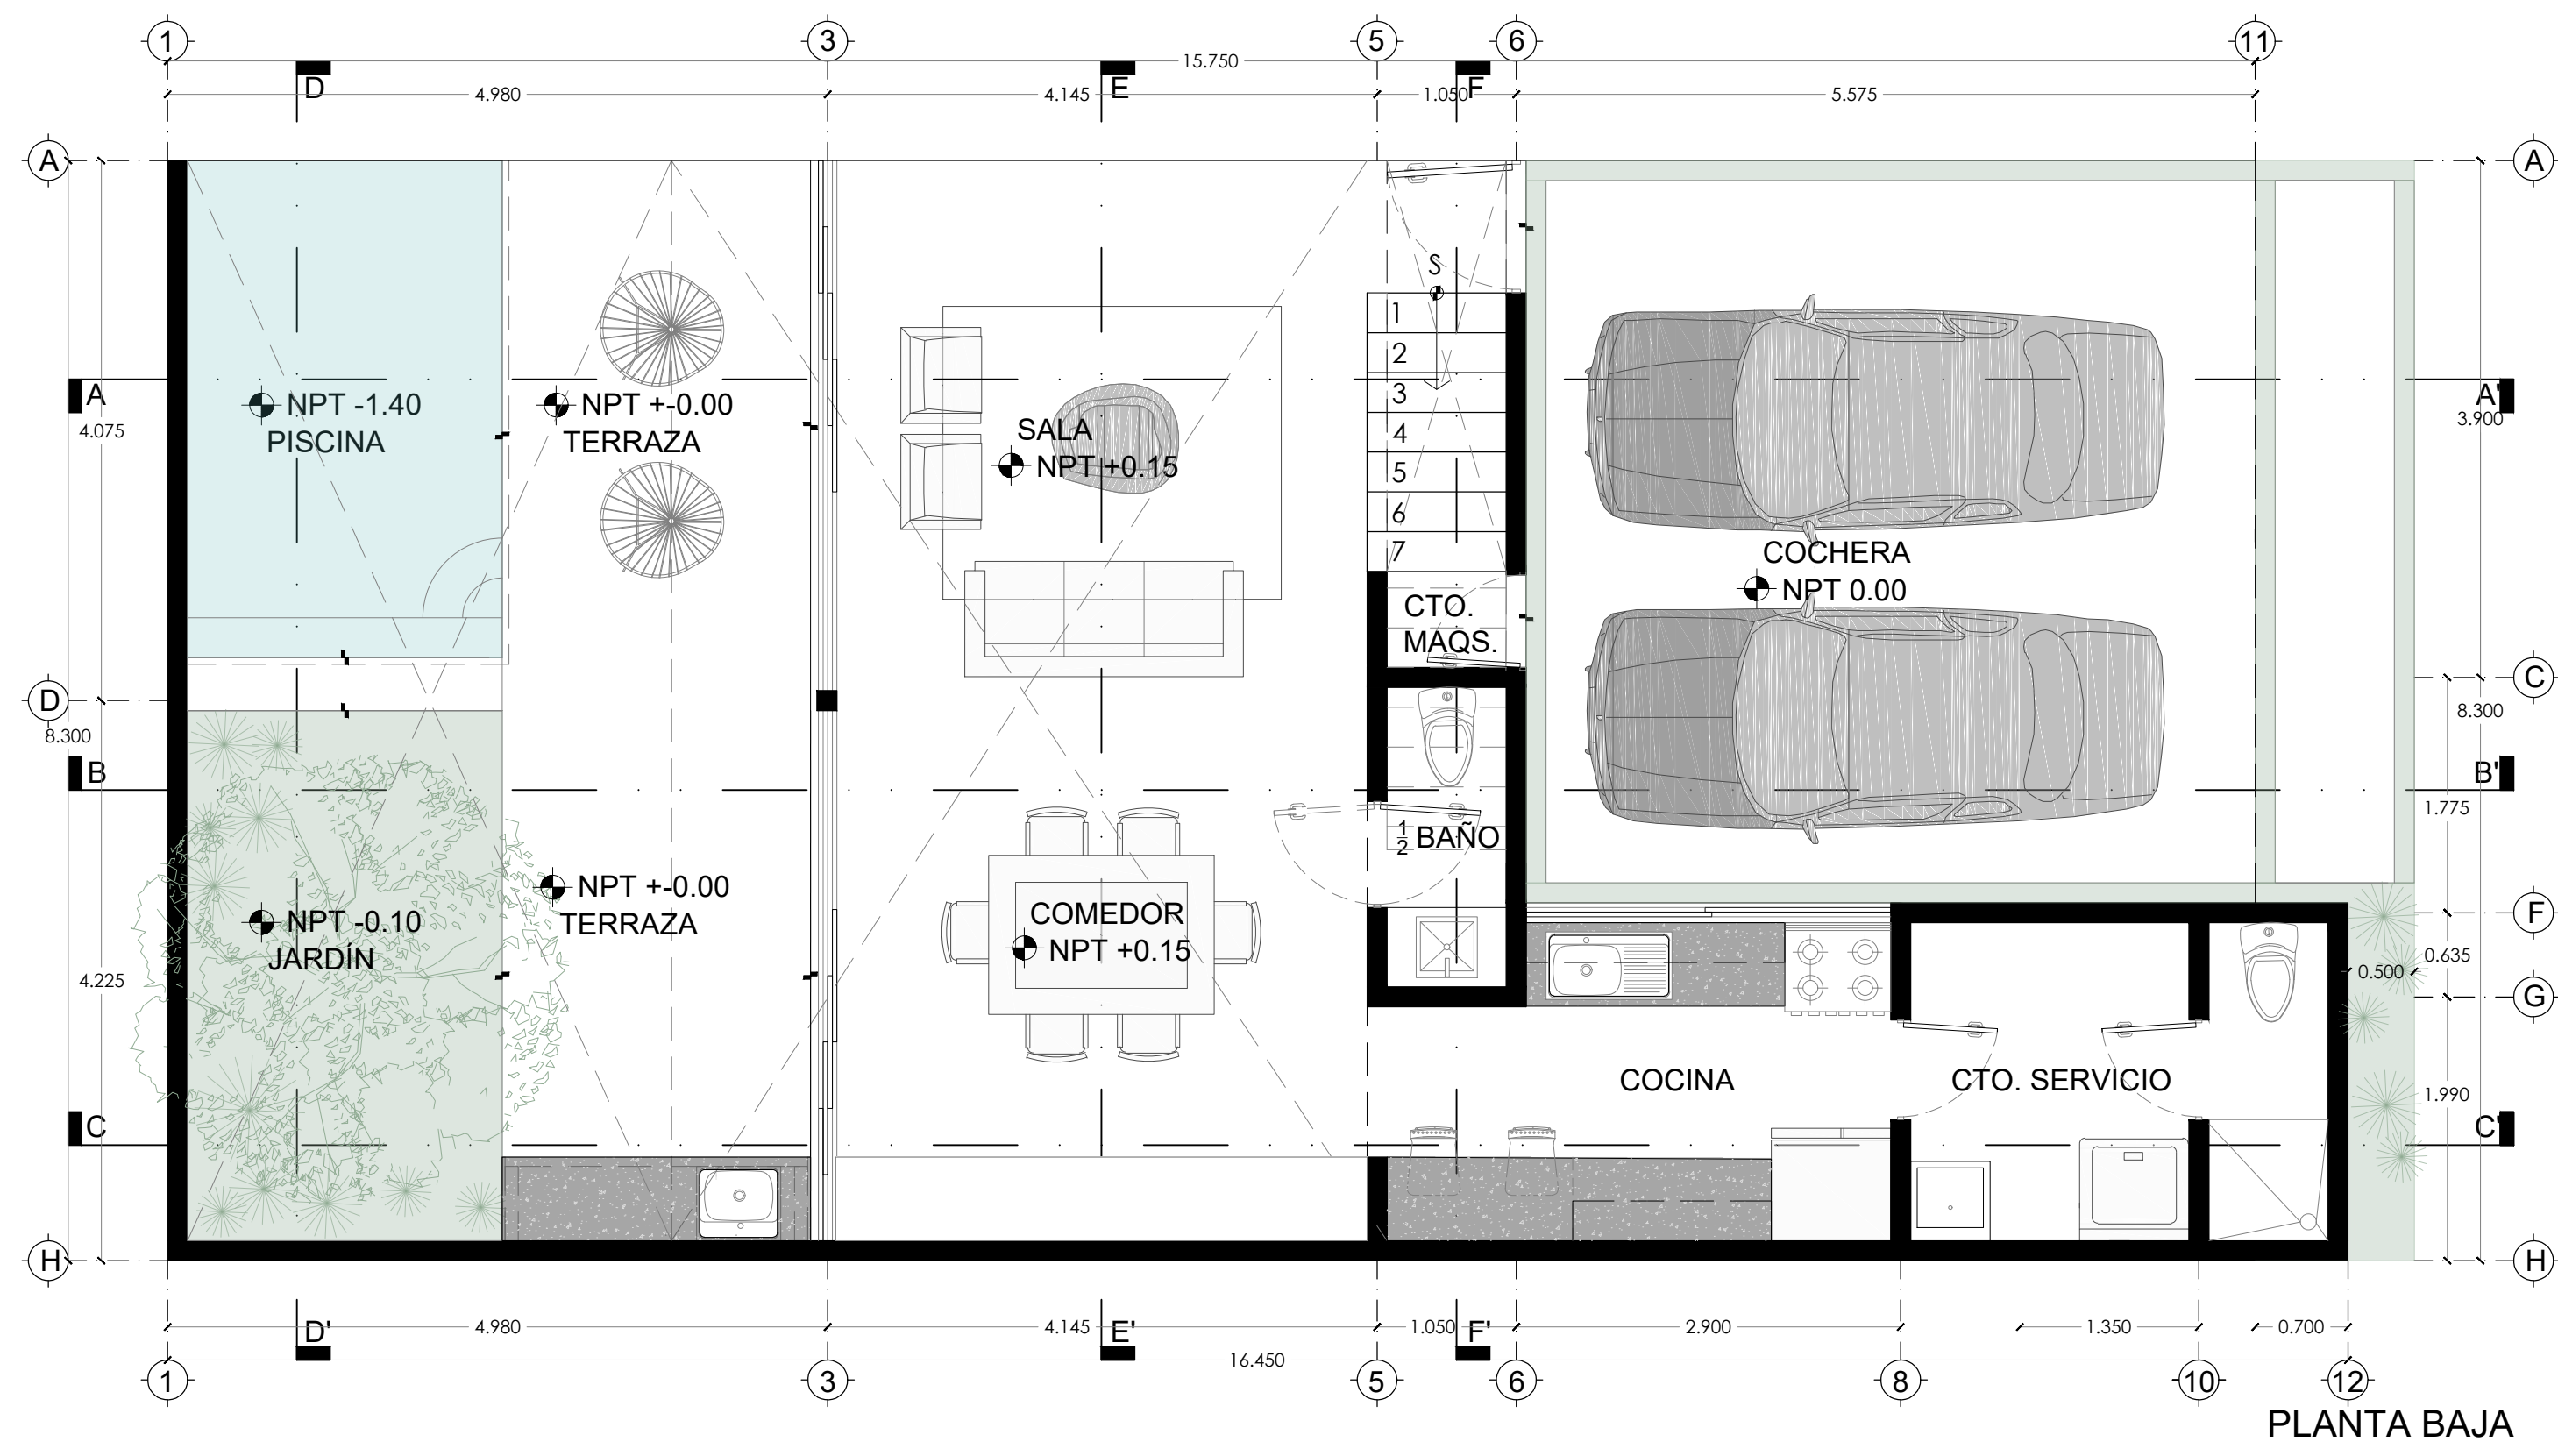

proyecto: TOWNHOUSE 01

ubicación:

Nombre: Planta Arquitectónica

Plantas Arquitectónicas

propietario:

fecha:

Elaboró:

ABRIL 2022

escala 1:50