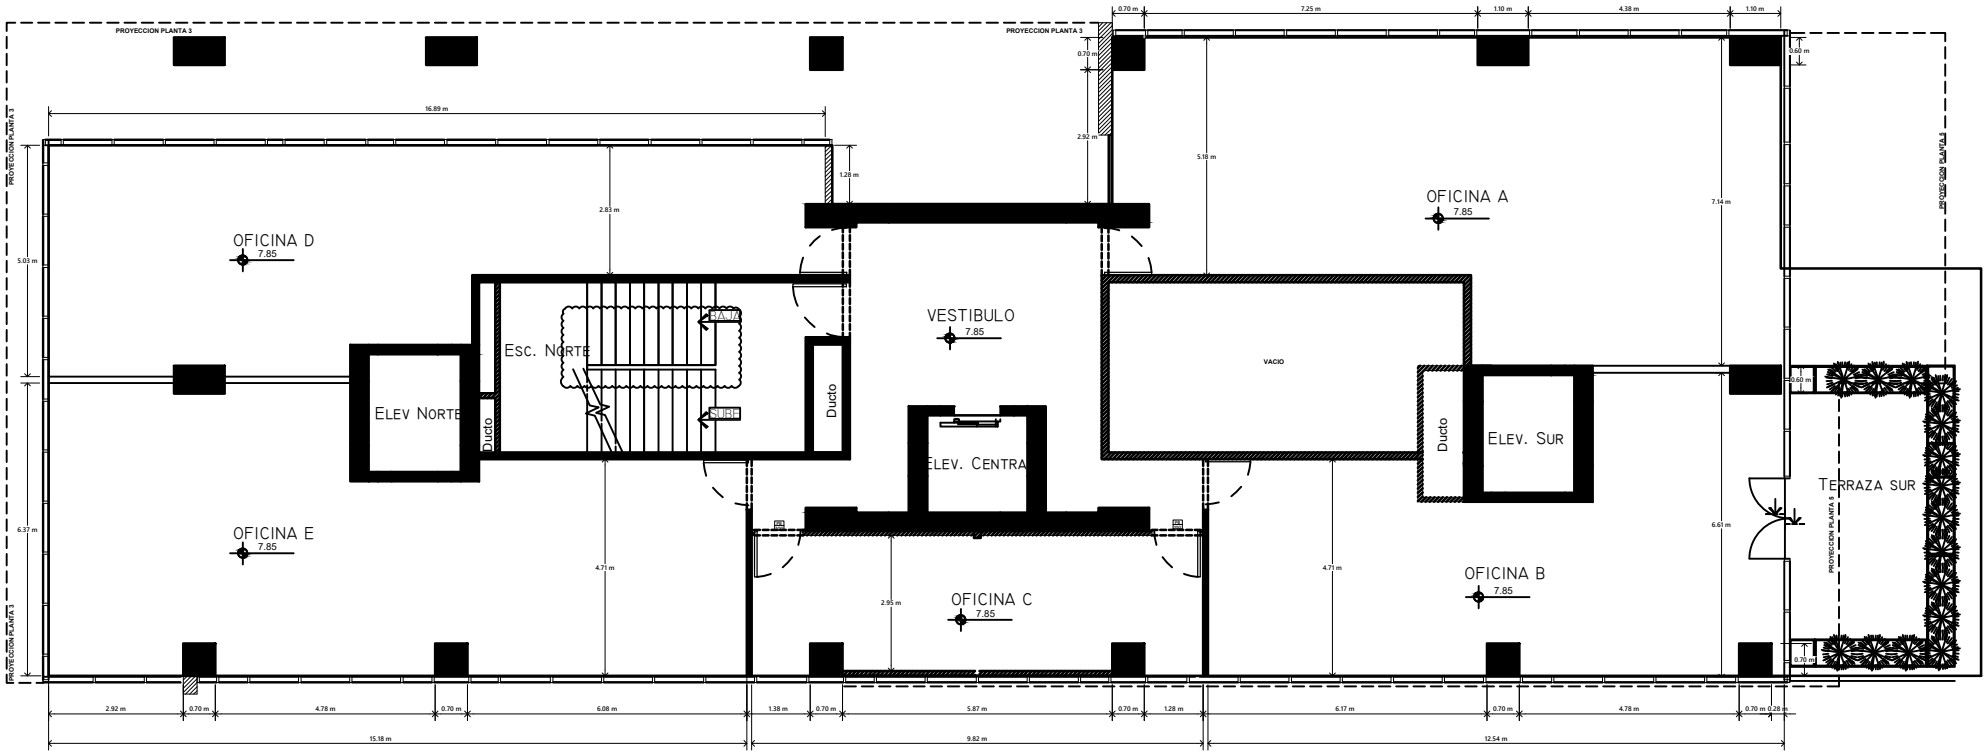
PROYECCION PLANTA 3
PROYECCION PLANTA 3
OFICINA D
7.85
OFICINA E
7.85
ELEV NORTE
Esc. NORTE
Ducto
Ducto
VESTIBULO
7.85
ELEV. CENTRAL
OFICINA C
7.85
VACIO
OFICINA A
7.85
Ducto
ELEV. SUR
OFICINA B
7.85
TERRAZA SUR
PROYECCION PLANTA 3
16.89 m
5.03 m
6.37 m
2.83 m
1.28 m
2.92 m
5.18 m
7.14 m
4.71 m
2.95 m
6.61 m
0.70 m
7.25 m
1.10 m
4.38 m
1.10 m
0.60 m
0.70 m
2.92 m
0.70 m
4.78 m
0.70 m
6.08 m
1.38 m
0.70 m
5.87 m
0.70 m
1.28 m
6.17 m
0.70 m
4.78 m
0.70 m
0.28 m
15.18 m
9.82 m
12.54 m