


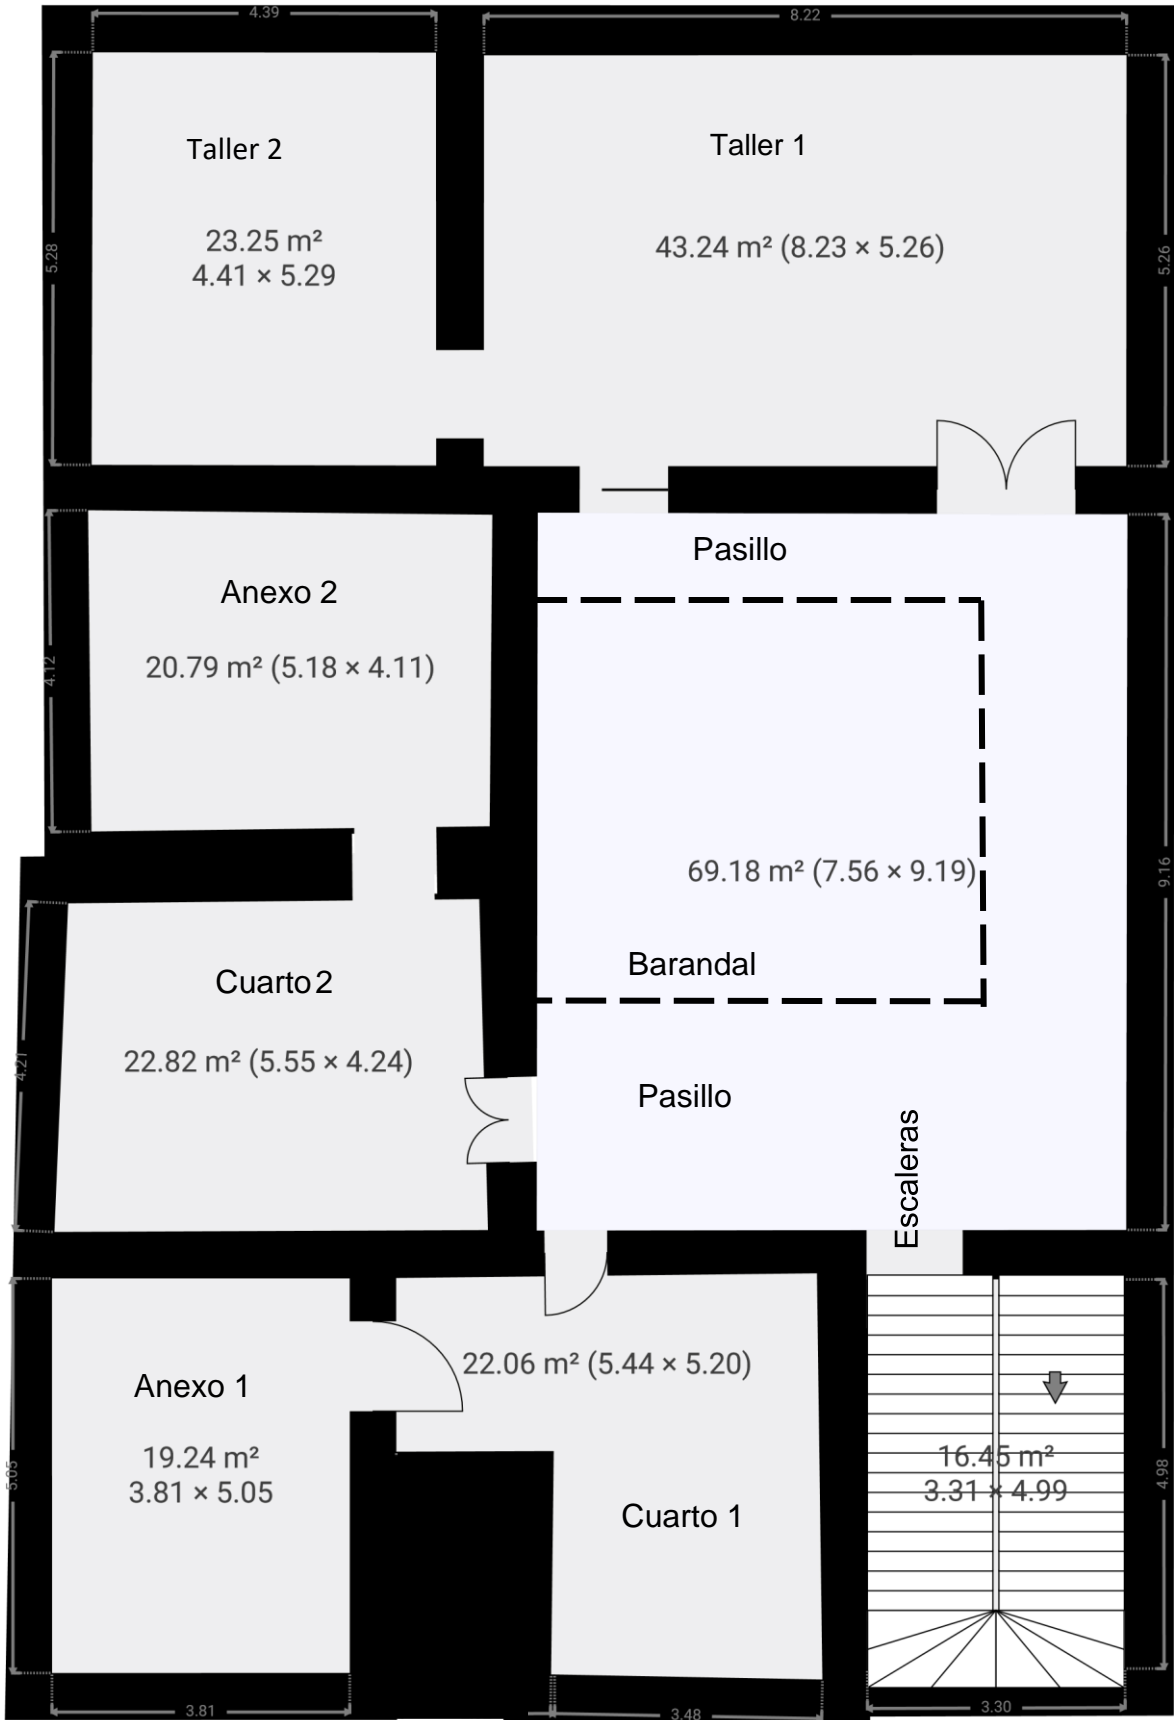

Plata Alta

SUPERFICIE TOTAL: 290.29 m² • SUPERFICIE DE LA VIVIENDA: 290.29 m² •



ESTE PLANO ESTA PROPORCIONADO SIN NINGUNA GARANTIA. SENSOPIA NO OFRECE NINGUNA GARANTIA, INCLUYENDO, SIN LIMITACION, GARANTIAS SOBRE LA SATISFACCION Y LA PRECISION DE LAS DIMENSIONES.