


PLANO DE LOTIFICACION

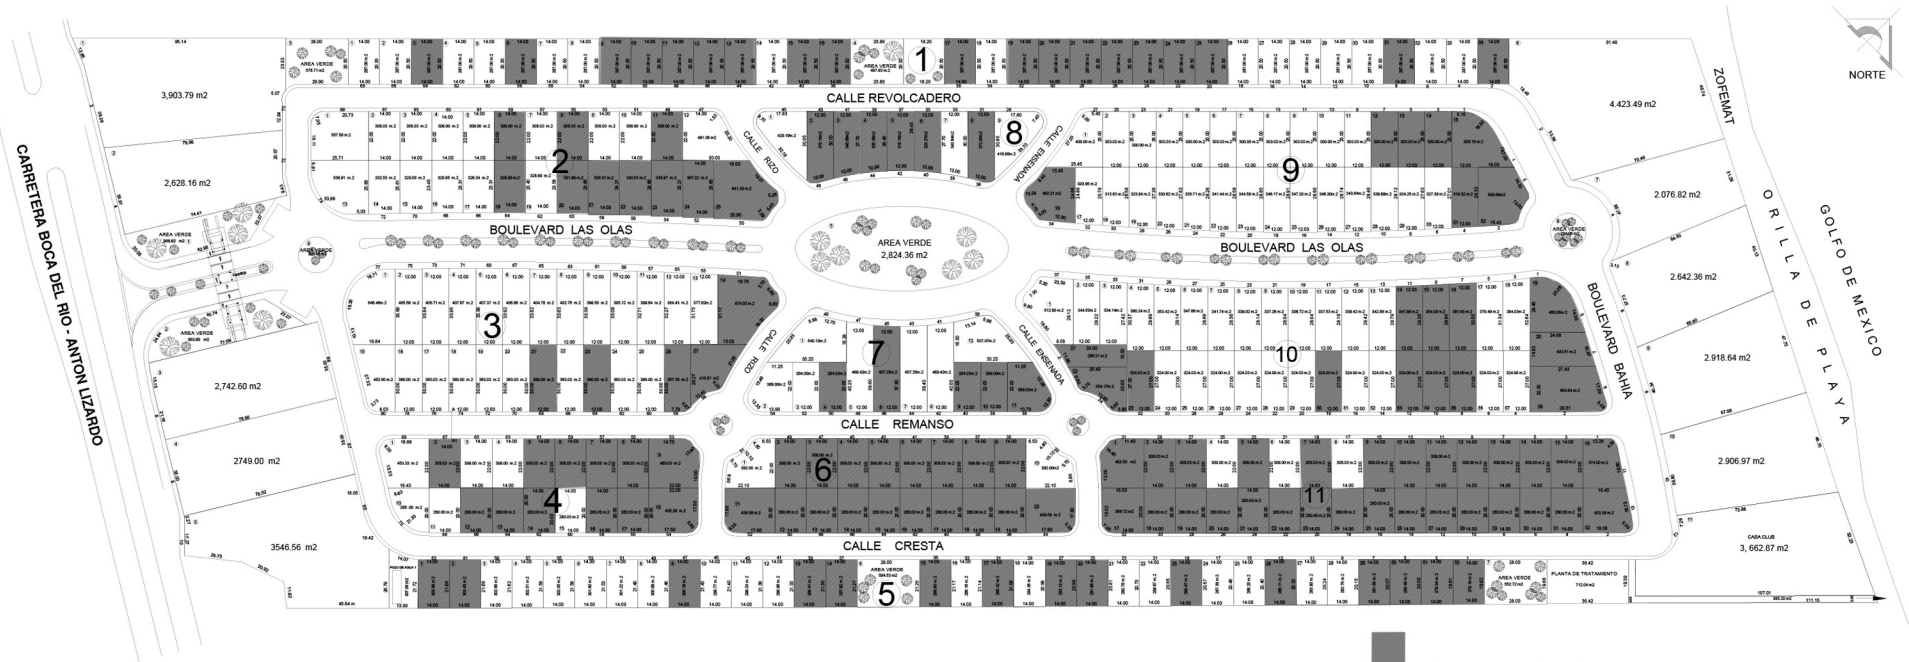

LOTE NO DISPONIBLE