
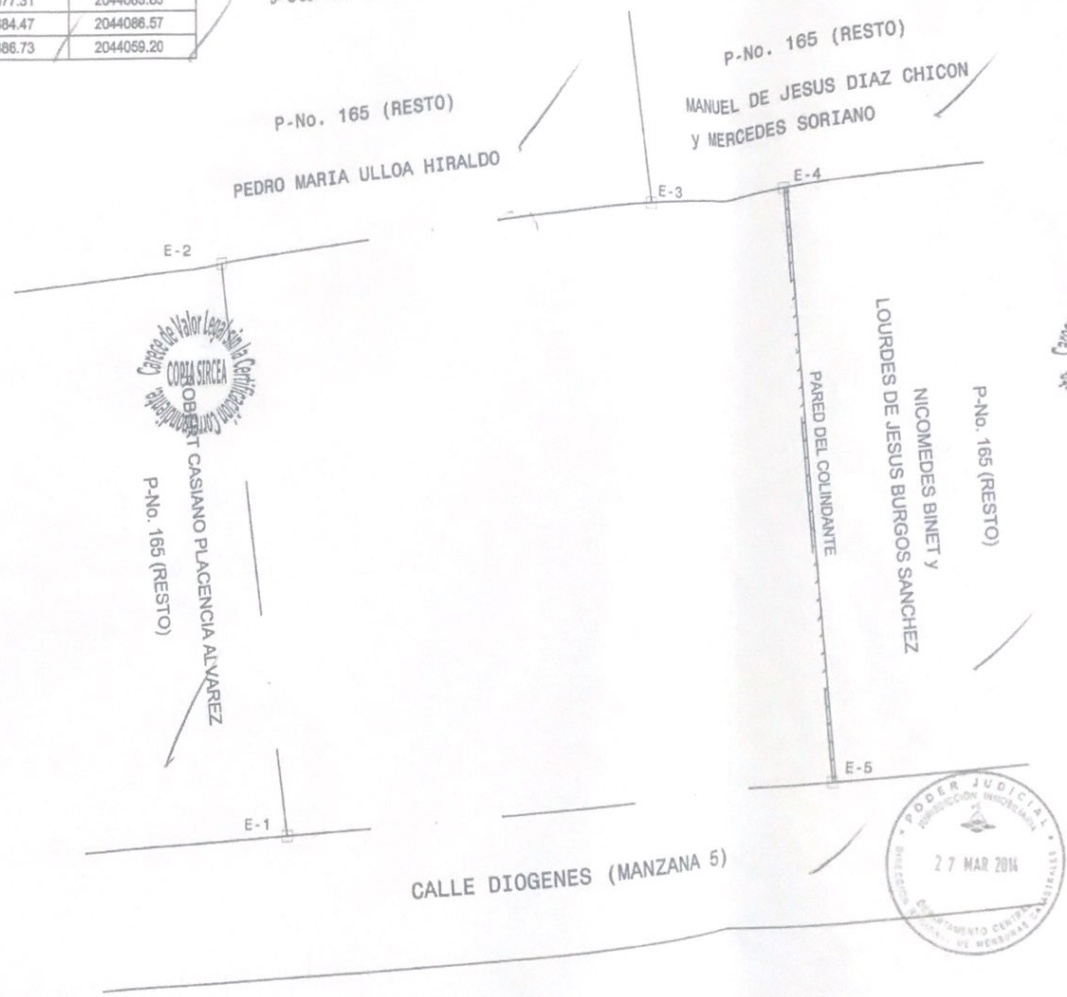


PROYECCION UTM ZONA 19		
FACTOR UTM = 0.99968488		
Est	X	Y
1	416660.04	2044057.24
2	416656.63	2044083.69
3	416677.31	2044085.83
4	416684.47	2044086.57
5	416686.73	2044059.20

DATOS ADICIONALES
 Est. Rumbo Dist.
 1- N 07°-20' W 26.67
 2- N 84°-05' E 20.79
 3- N 84°-05' E 7.20
 4- S 04°-43' E 27.47
 5- S 85°-48' W 26.77

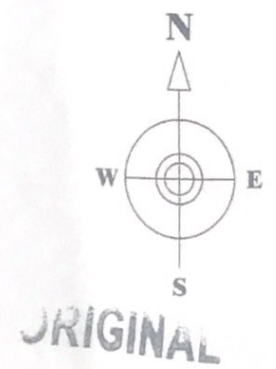

REPUBLICA DOMINICANA PODER JUDICIAL JURISDICCION INMOBILIARIA DIRECCION REGIONAL DE MENSURAS CATASTRALES DEPARTAMENTO CENTRAL	
PLANO INDIVIDUAL	
OPERACION: DESLINDE	
DESIGNACION CATASTRAL 401464607721	POSICIONAL : 321307972_1_1
DESIGNACION CATASTRAL DE ORIGEN: P. No. 165, D. C. 6	
DESIGNACION TEMPORAL: P. No. 3201307972_1_1	
PROVINCIA: SANTO DOMINGO	
MUNICIPIO: SANTO DOMINGO ESTE	
RECCION: MENDOZA	LUGAR: RESIDENCIAL A-G. PRADO ORIENTAL
REFERENCIAS DE UBICACION: POR LA AUT. DE SAN ISIDRO EN DIRECCION OESTE - ESTE. OCULAR POR LA AV. PRINCIPAL A 160m AL SUR HASTA LA CALLE MARGARITA, LUEGO GIRAMOS AL OESTE 150m HASTA LA CALLE MANOLO BETANZES, LUEGO GIRAMOS AL NUESTRO AL SUR HASTA LA CALLE DIOGENES MANZANA 5, LUEGO GIRAMOS 165 m AL OESTE AQUÍ SE ENCUENTRA DICHO INMUEBLE.	
SUPERFICIE A REGISTRAR: 740.57 m ²	ESCALA: 1: 220
OBSERVACIONES :	No. LAMINA 2 / 2
MIQUEL ANSEL GONZALEZ VALDEZ AGRIMENSOR	CODIA: 10668