
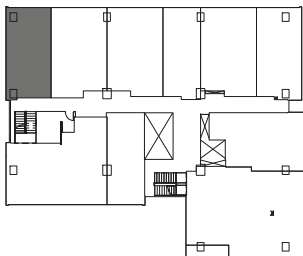


# DANA

[ Arboleda ] :


## TIPOLOGÍA A2

### 1801

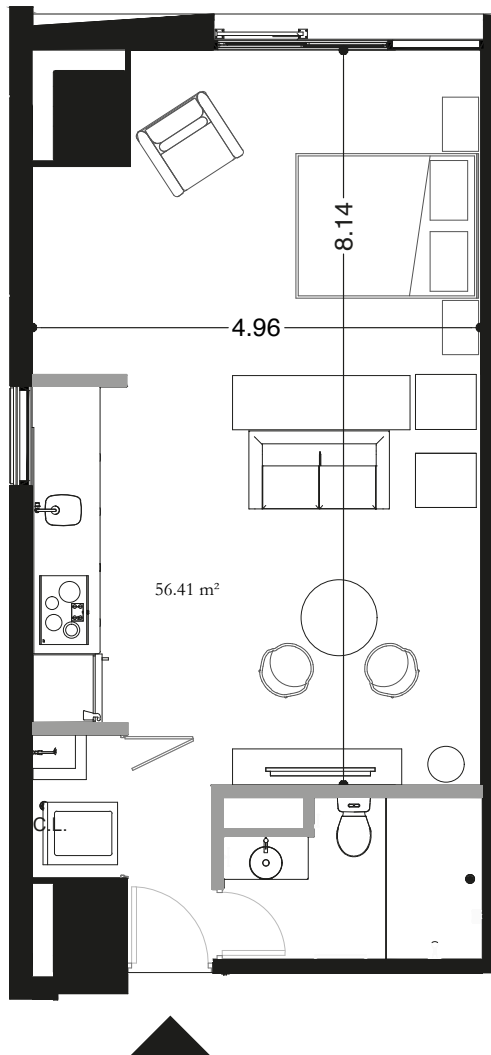

Área del inmueble  
56.41 m<sup>2</sup>

Las imágenes contenidas en el plano son meramente informativas. Son de contenido artístico con fines exclusivamente ilustrativos y explicativos.

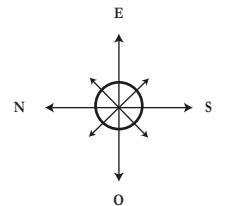

# DANA


[ Arboleda ] :

# ESTACIONAMIENTO

# 1801

Cajón de estacionamiento asignado a la unidad 1801  
Torre Dana como derecho exclusivo de uso: cajón 1106 en Sótano 03

 Cajón asignado

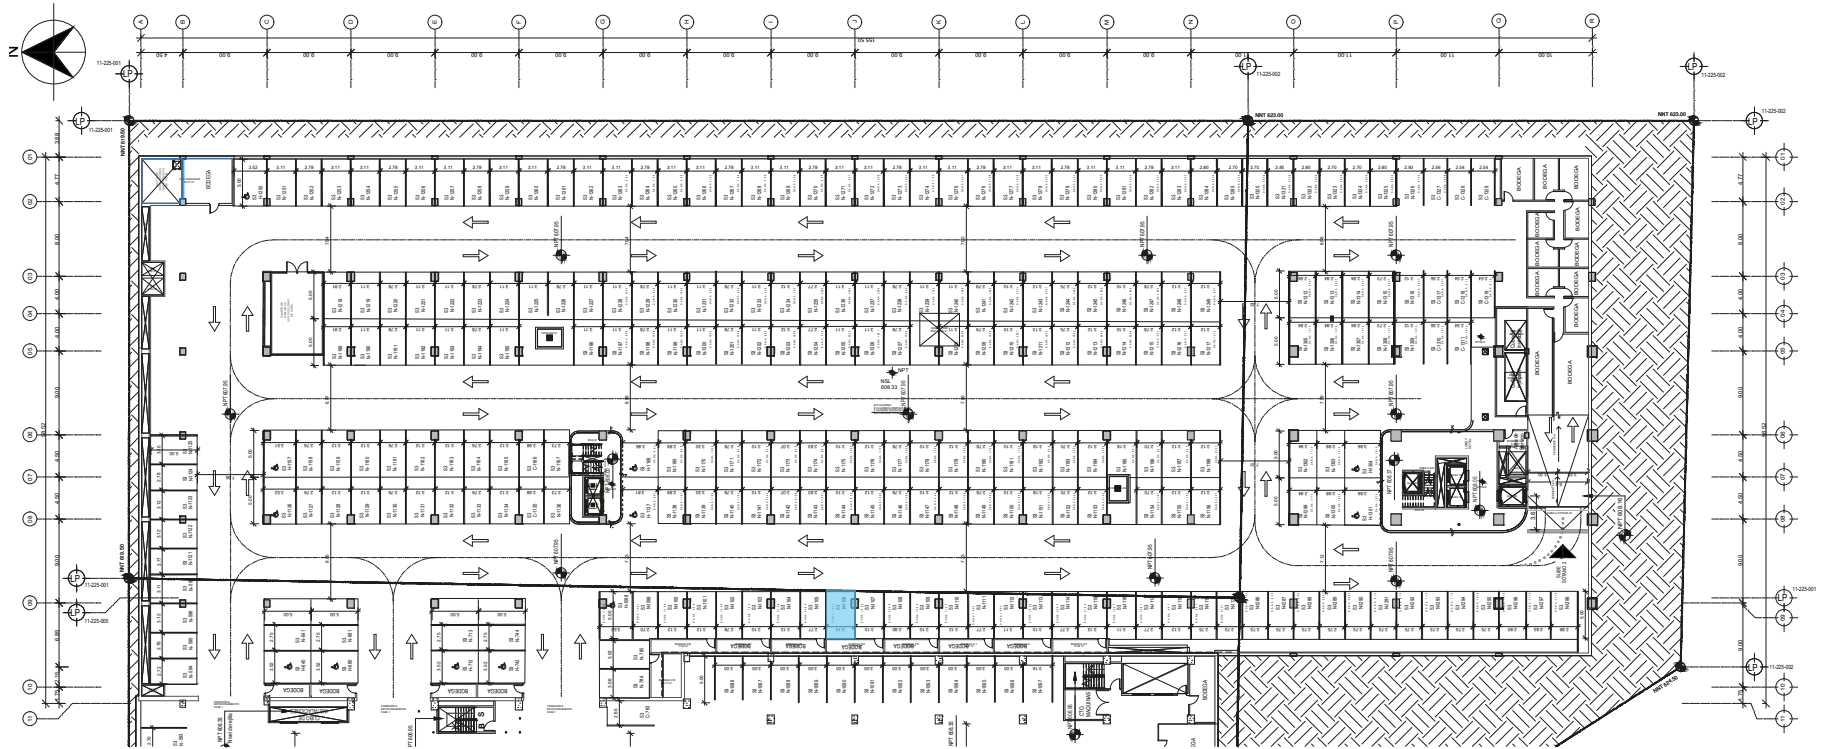

Nombre y Firma del cliente

