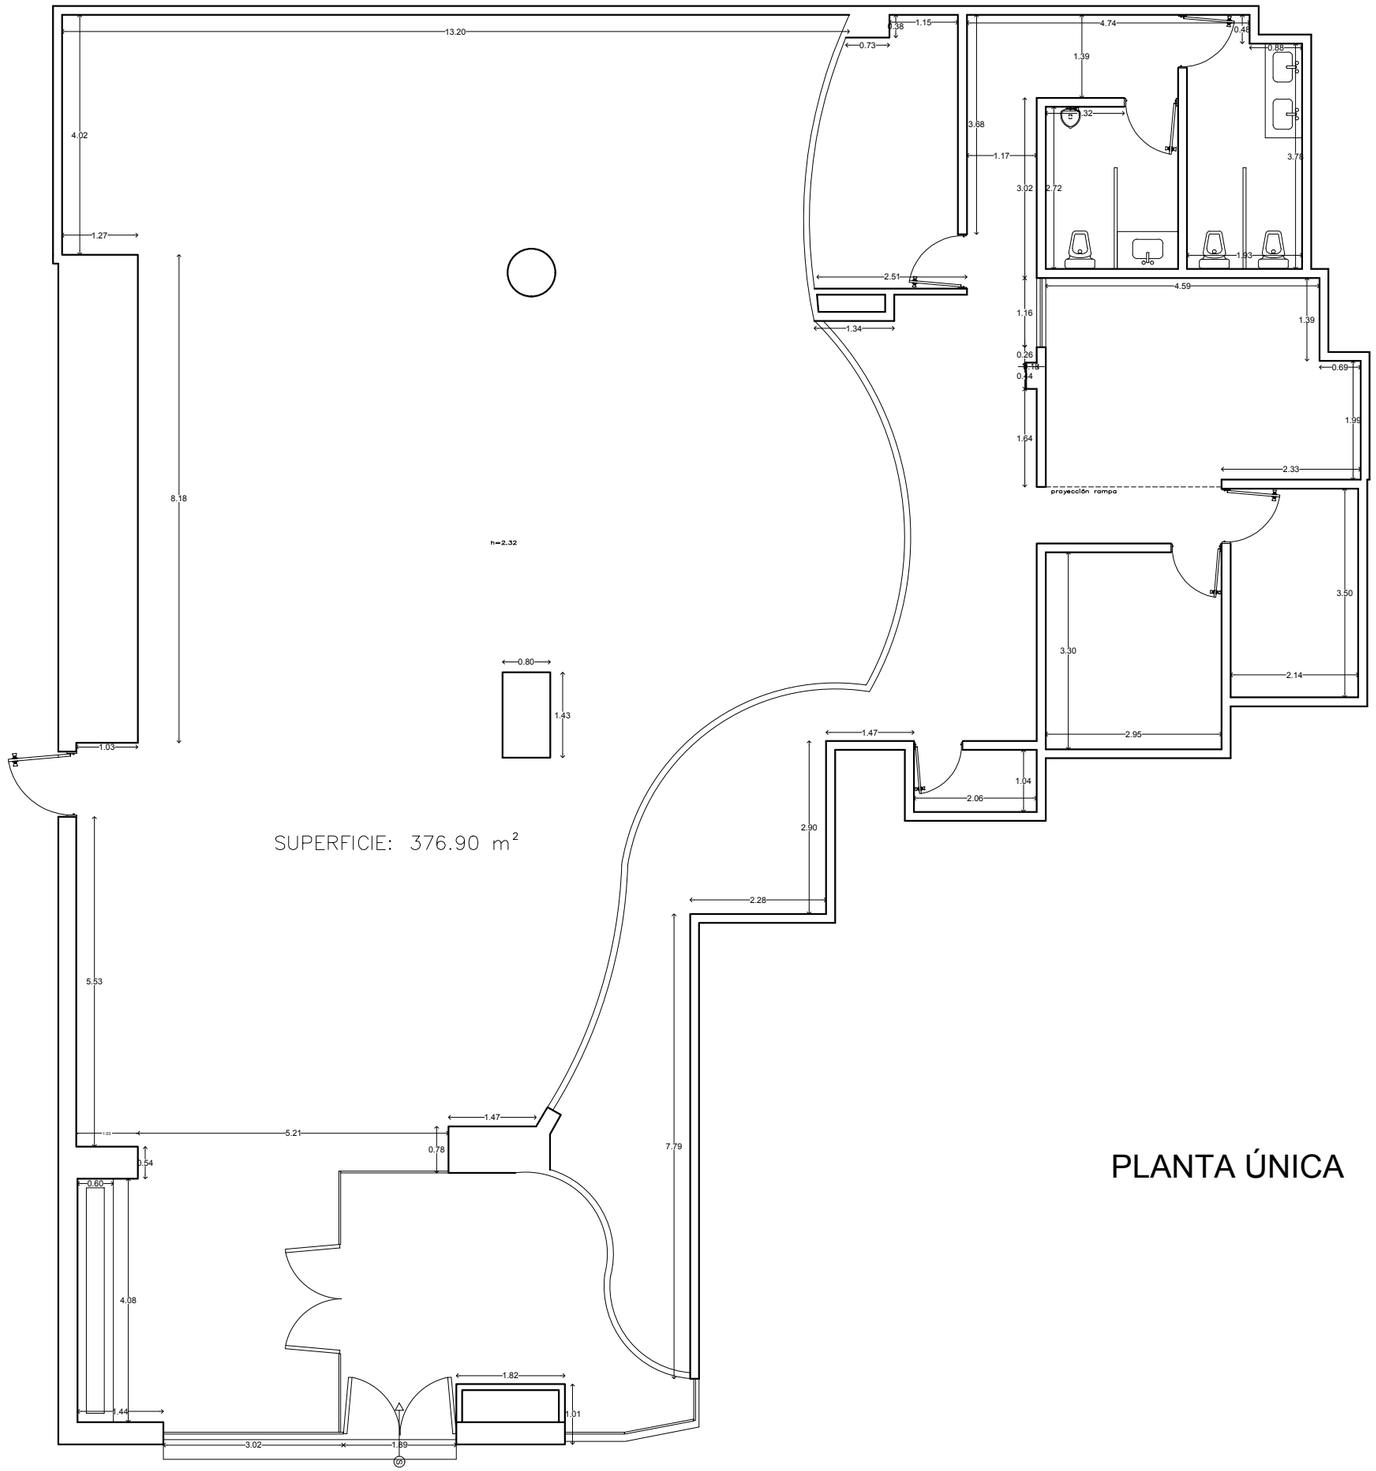

PLANTA ÚNICA

NOMBRE DEL PROYECTO

LOCAL COMERCIAL TEMÍSTOCLES

CROQUIS DE LOCALIZACIÓN GENERAL

UBICACIÓN

TEMÍSTOCLES NO. 246 LOCAL 4 , COL. POLANCO, ALCALDÍA MIGUEL HIDALGO.

NOTAS GENERALES

NORTE

FECHA
11 DE JULIO DEL 2024

AUTORIZÓ
ARQ. ADRIANA VALDES KRIEG
CED. PROF. 1805965

DIBUJÓ
ARQ. PABLO FRANCO CANO
CED. PROF. 7389861

TIPO DE PLANO
ARQUITECTONICO

CONTENIDO
ESTADO ACTUAL

ESCALA GRAFICA

No. PLANO
01

ESCALA
1:100

ACOTACIONES
METROS

CLAVE
AVK-TE-EA