

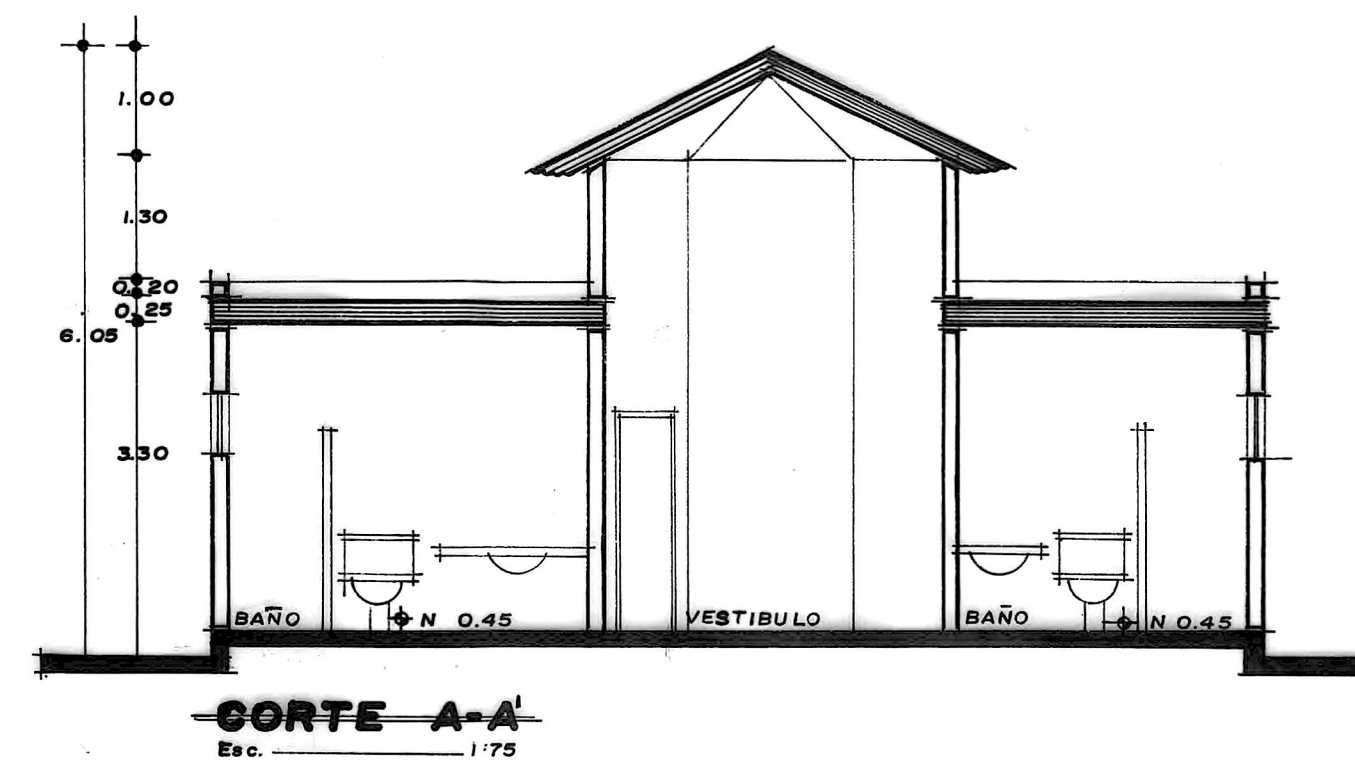
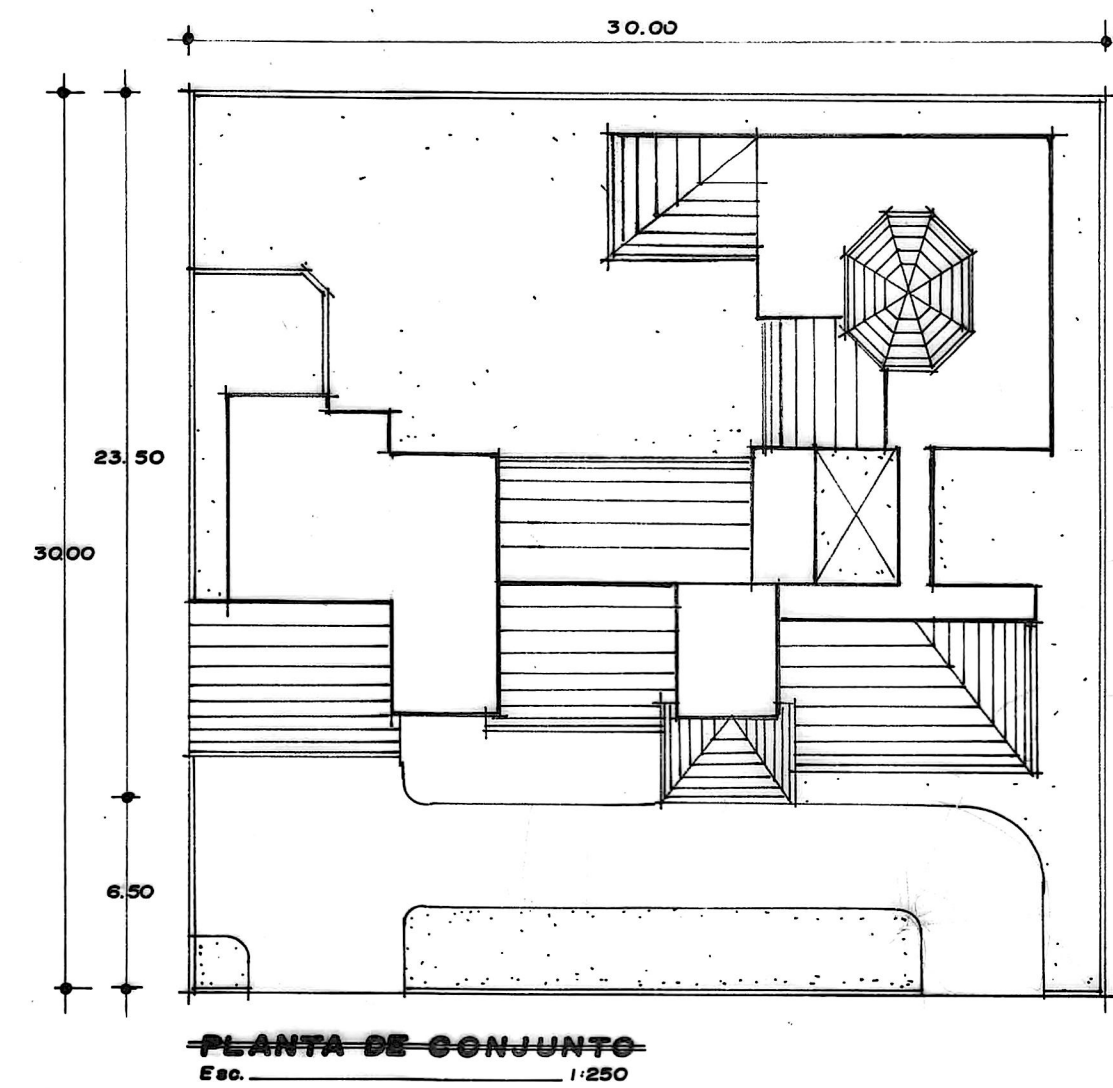
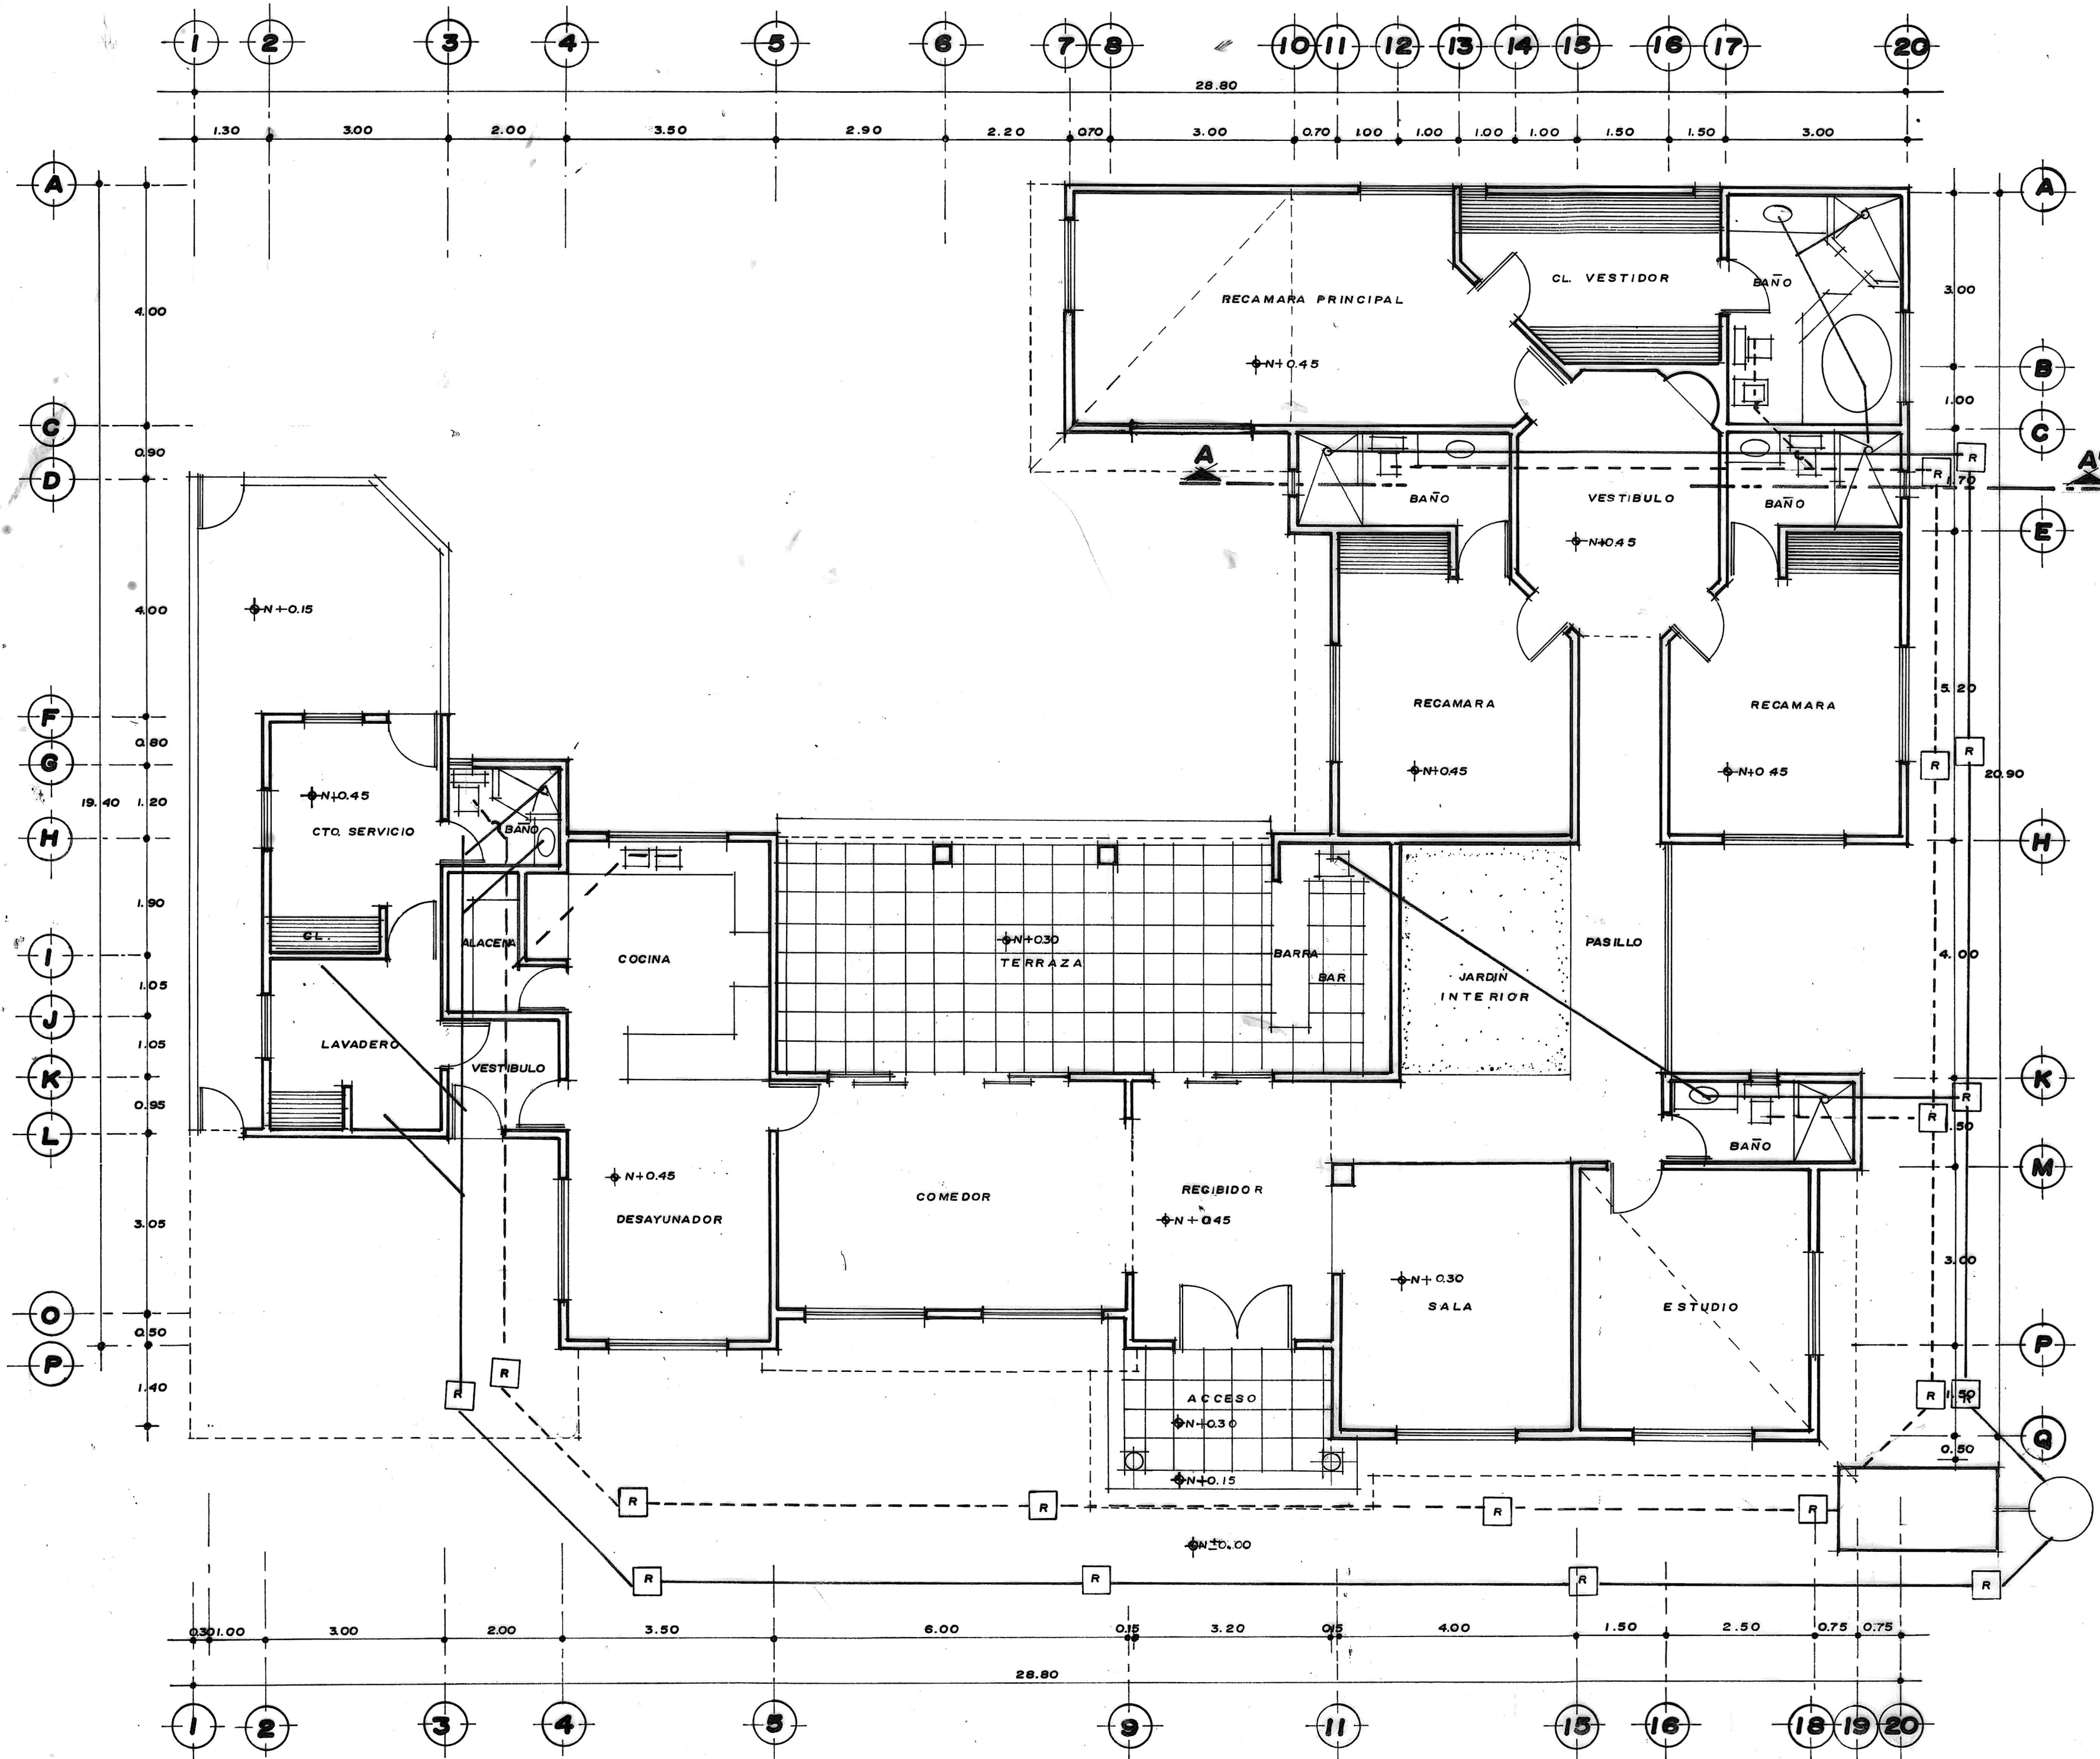
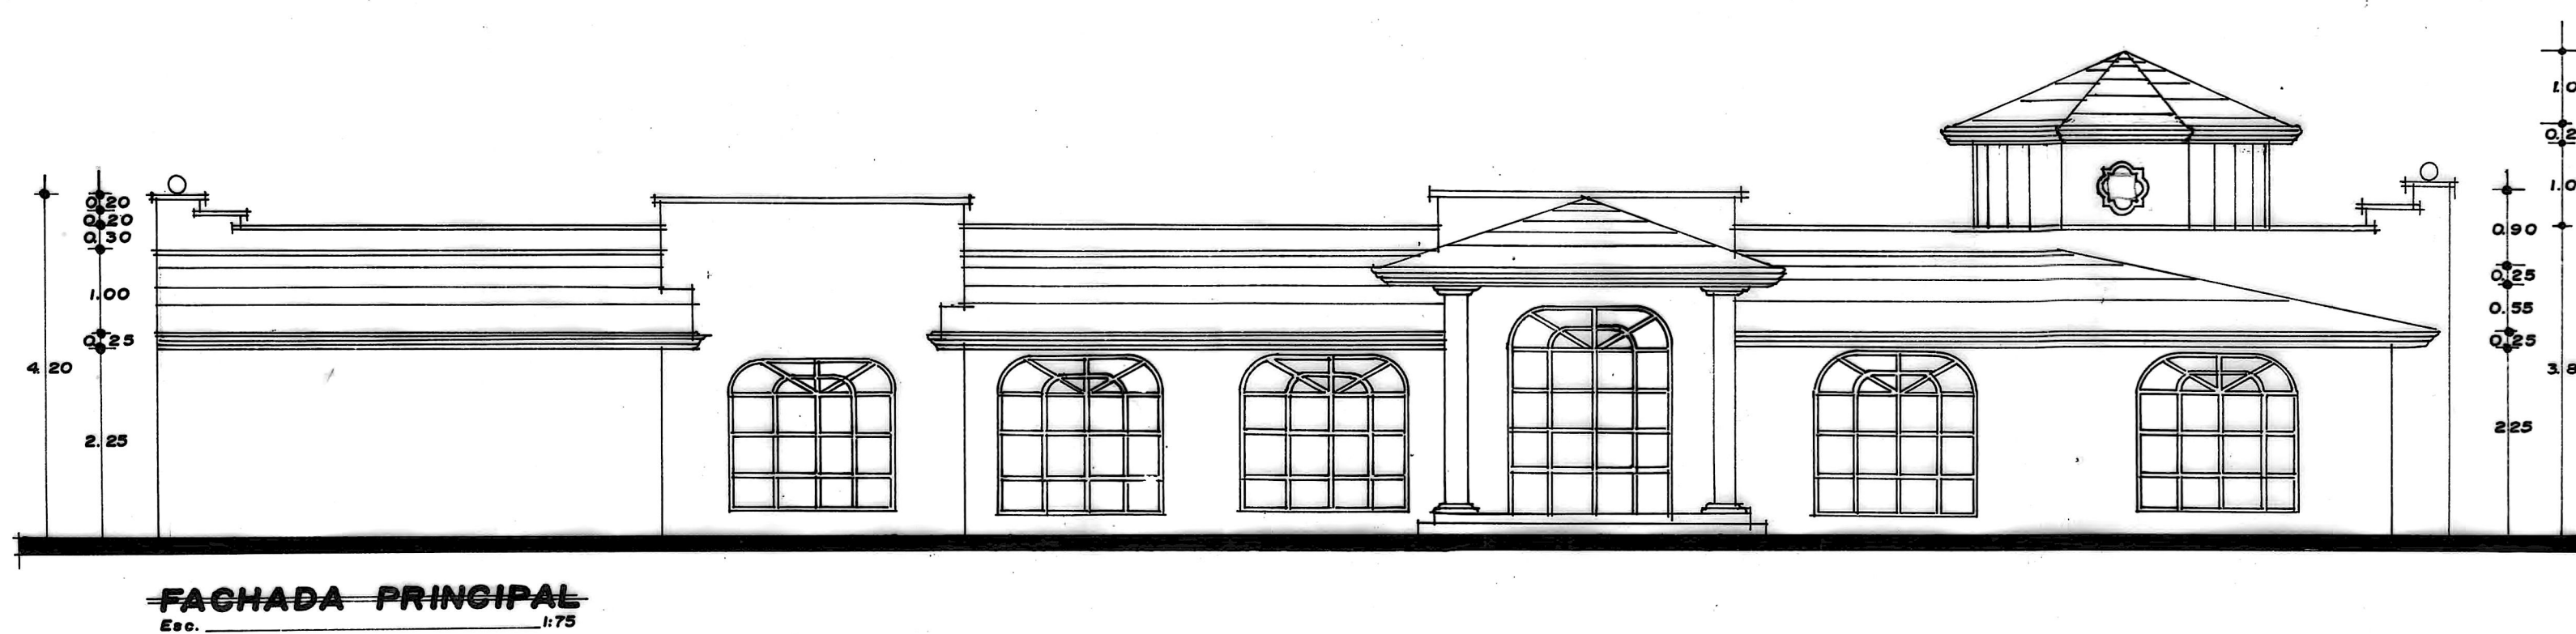
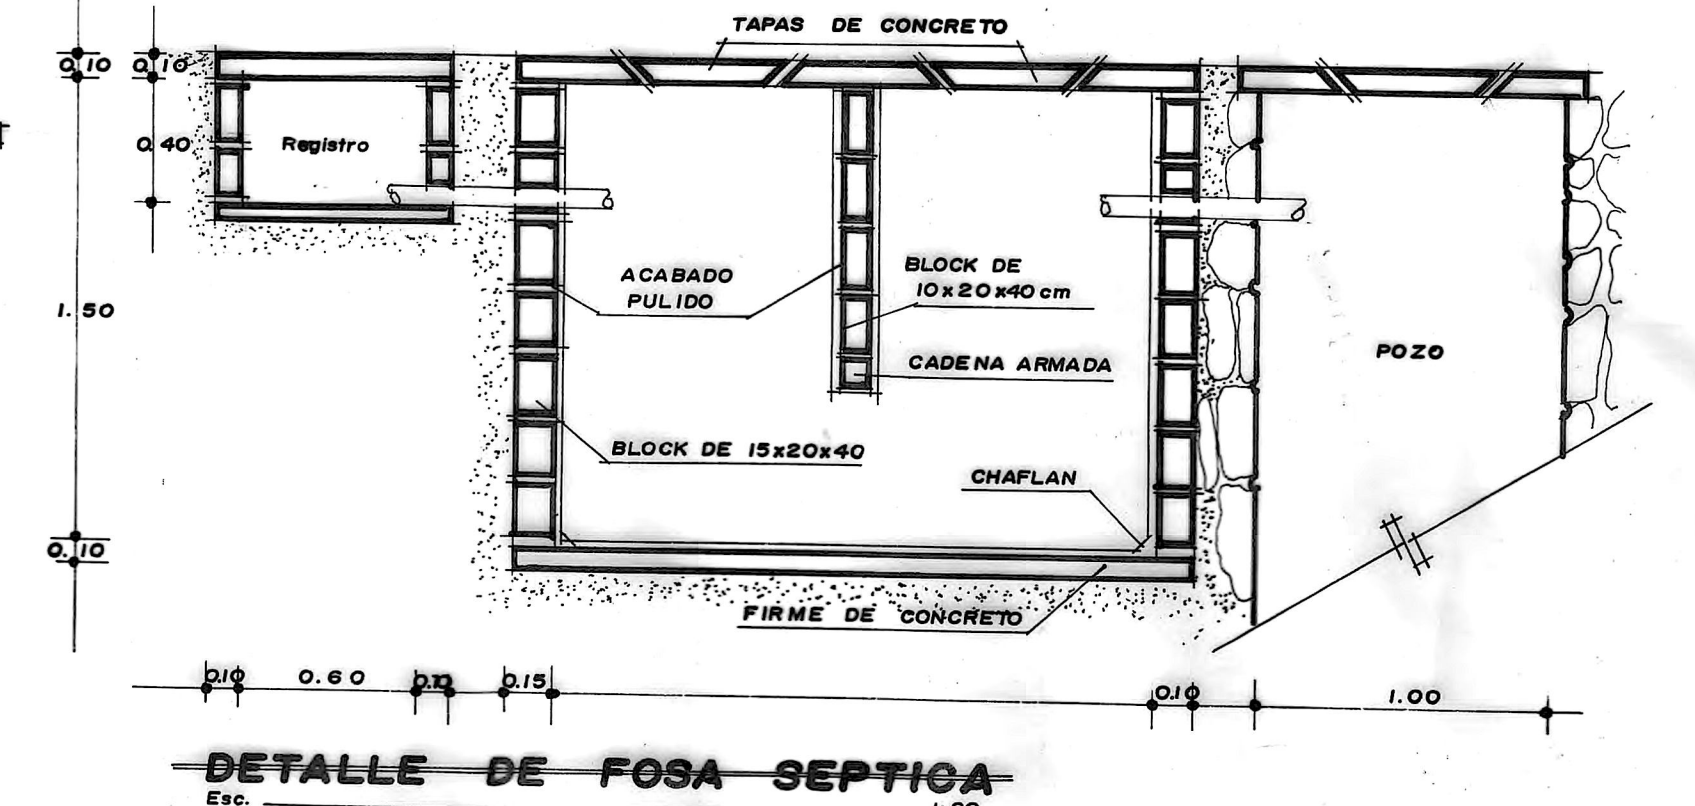
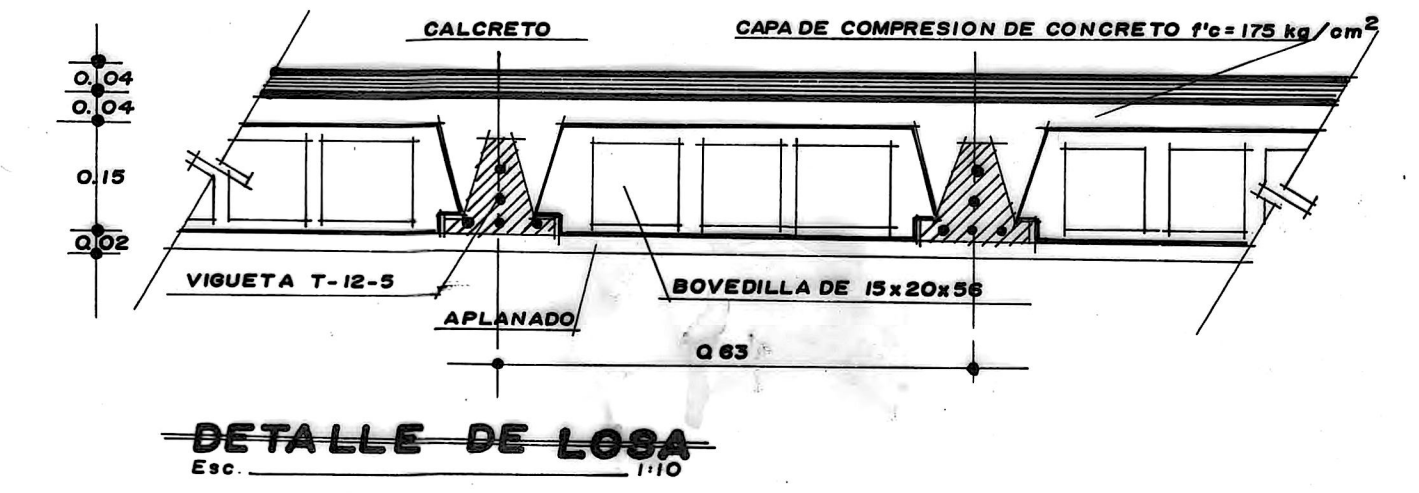


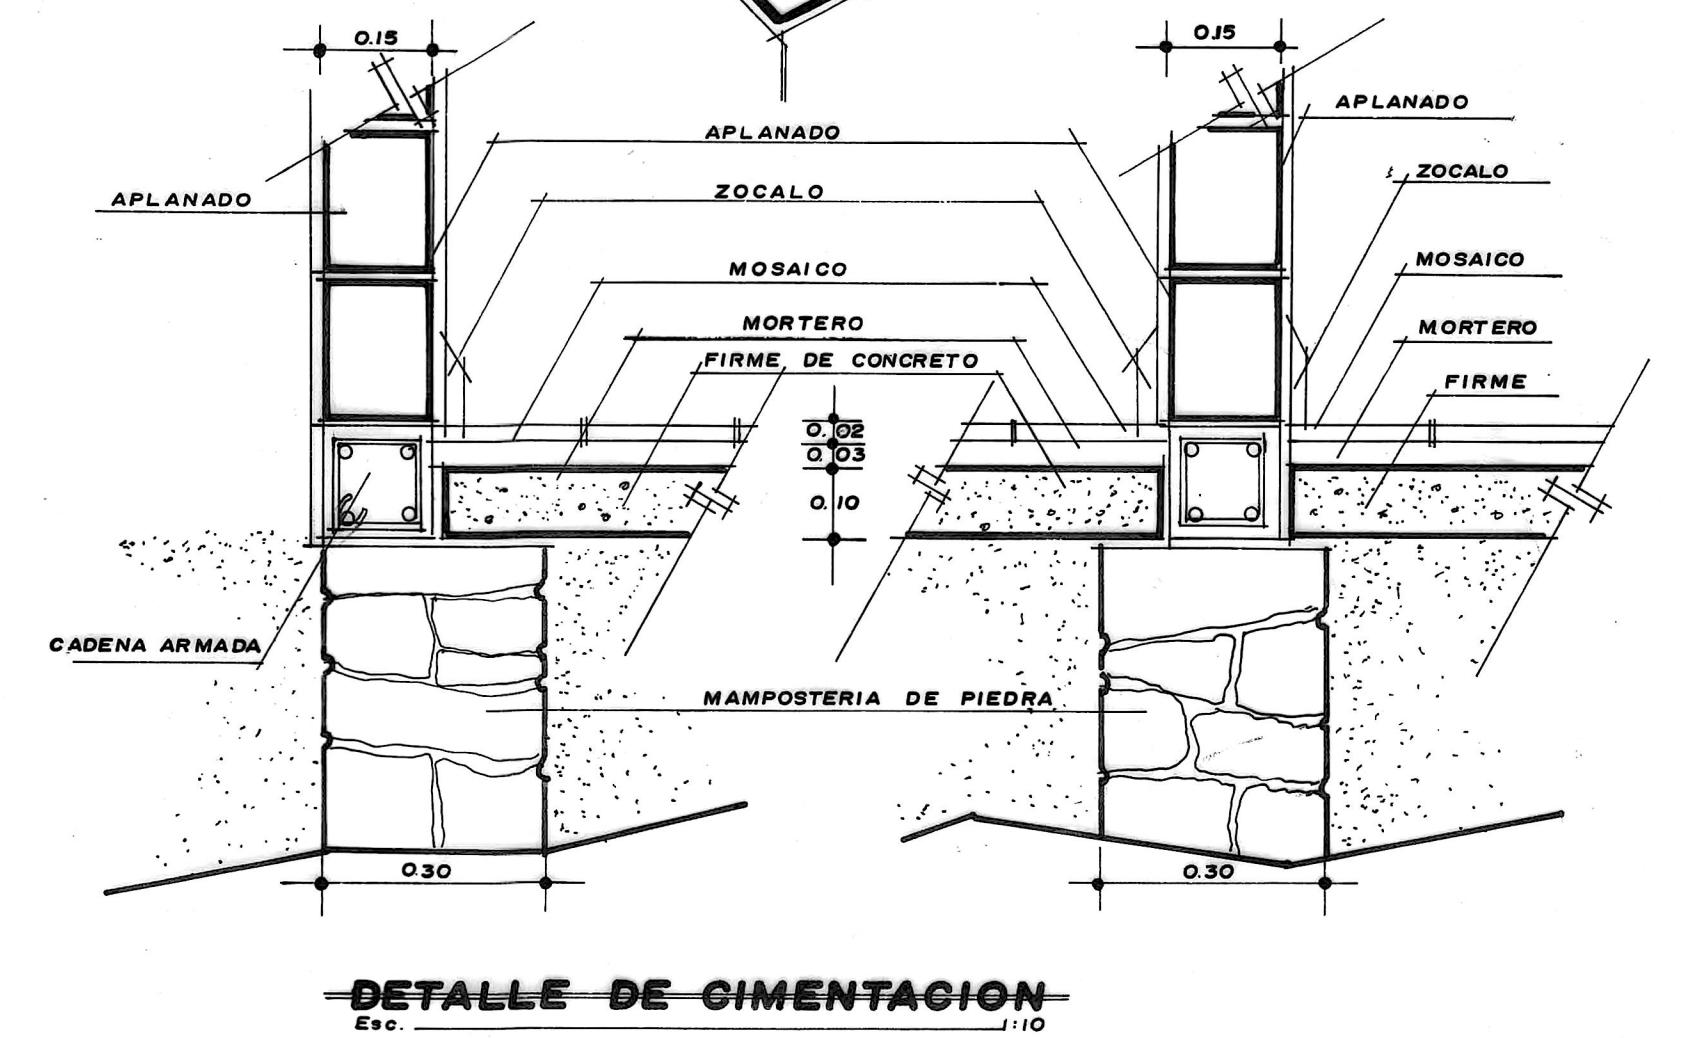

SIMBOLOGIA	
	FOSA SEPTICA
	REGISTRO
	CONDUCTO AGUAS NEGRAS
	CONDUCTO AGUAS JABONOSAS

SUPERFICIE DE TERRENO 900 m²
SUPERFICIE DE CONSTRUCCION 351 m²

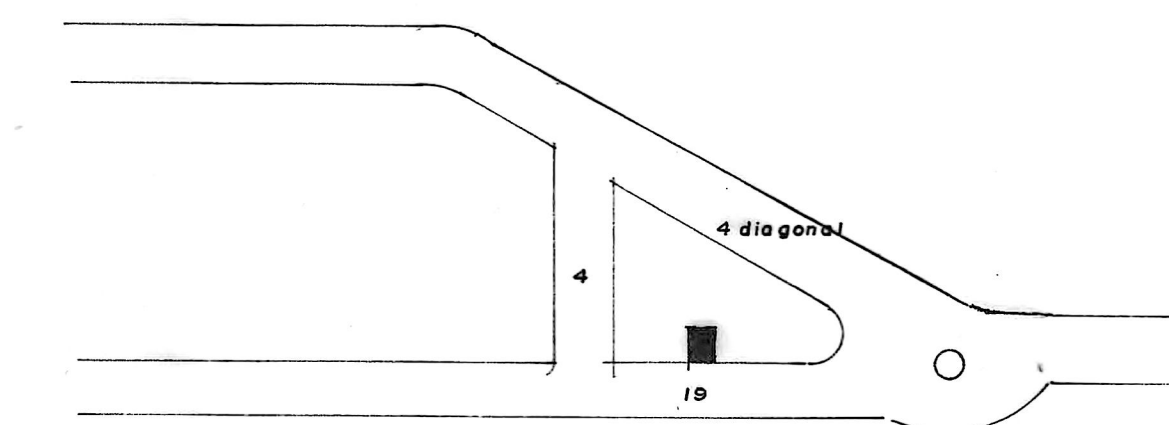

Barbosa Ingenieria y Proyectos SCP	bip
Calle 21 No. 805	Barbosa • Ingenieria • Proyectos
Jardines de Merida	
Tel (99) 27 72 02	
ARQTO. YANIL BARBOSA CALDERON	
PROYECTO CASA HABITACION	
UBICACION CALLE 19 No. 119 y 120 entre 4 y 4 diagonal	
CLIENTE KARIME FARAN LARA	
PLANO OFICIAL	ESCALA INDICADA
RESPONSABLE ING. MIGUEL BARBOSA CALDERON	FECHA JUN /90
	C.R. 1218531
	R.Q.P. 8.026