



Planta Arquitectonica Alta


	PROYECTO: LOTE 2 PROYECTO LEANDRO VALLE M2 TERRENO: 189.13 M2	PLANTA ARQ. BAJA: 75.21 M2 PLANTA ARQ. ALTA: 74.24 M2	FECHA: AGOSTO/2019	CLAVE: ARQ-01.1	
	M2 DE CONSTRUCCIÓN: 149.45M2		CONTENIDO: Plano Arq. Planta Alta		
			ESCALA: 1:75		

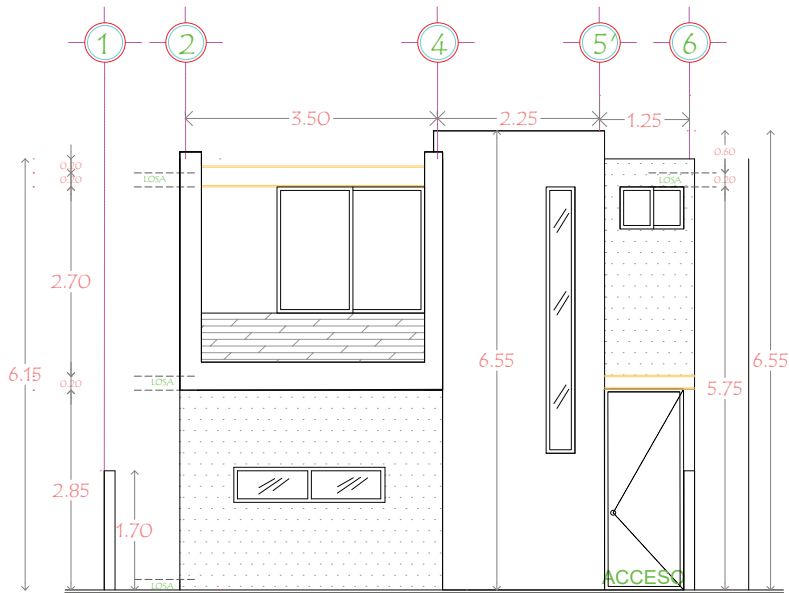


Fachada Principal
Esc 1:100

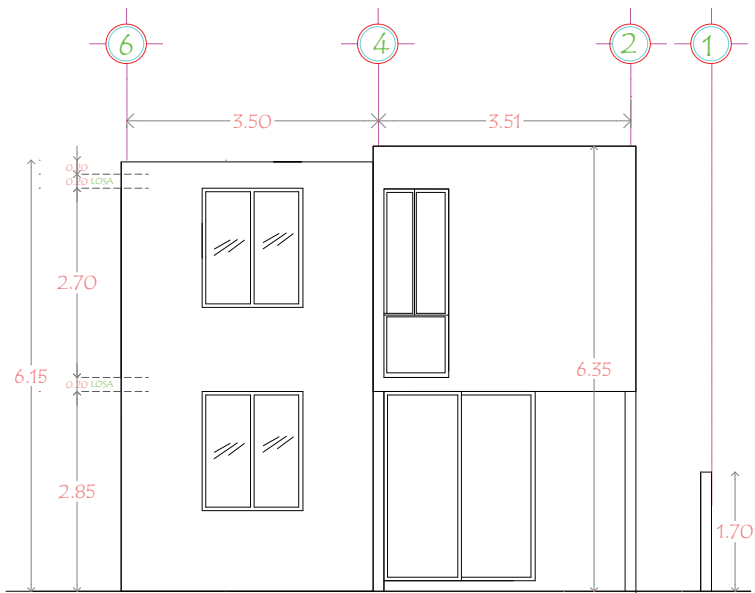


Façada Posterior
Esc 1:100

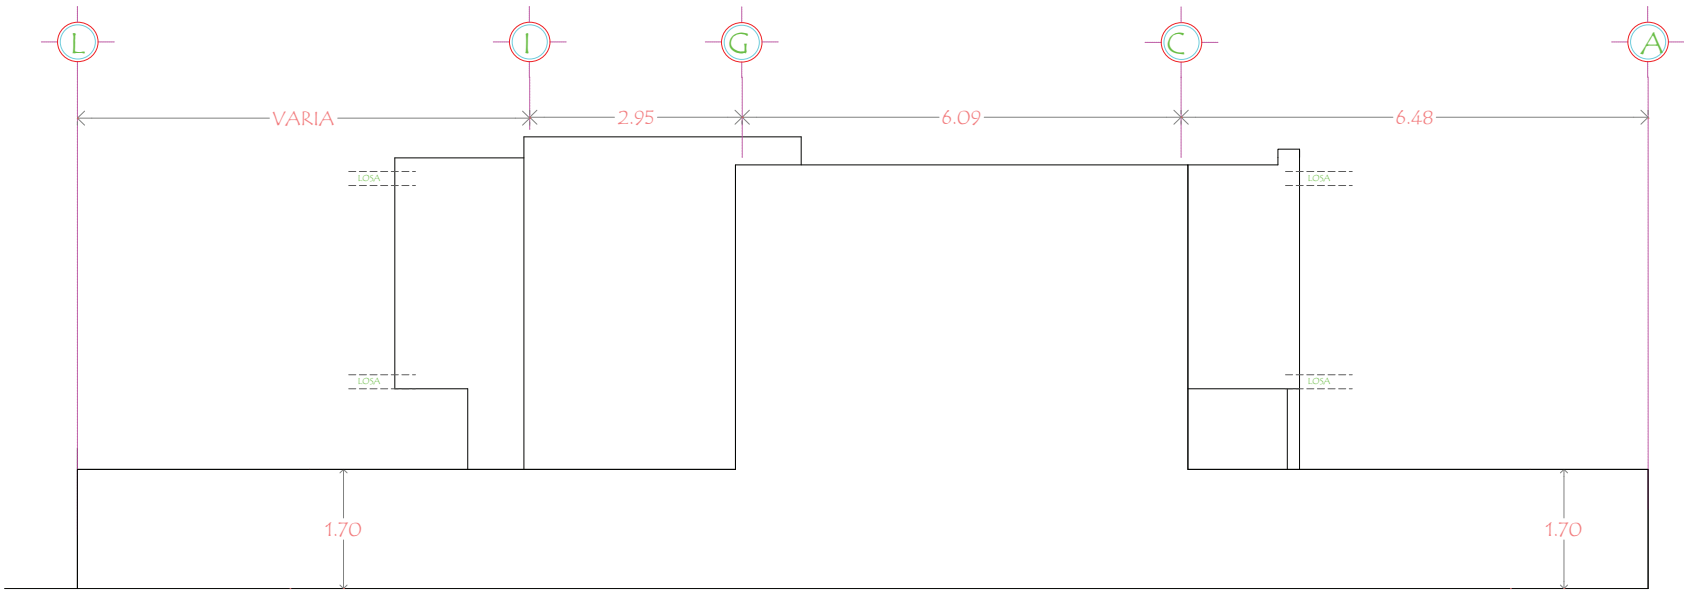


Façada Lateral Derecha
Esc 1:100

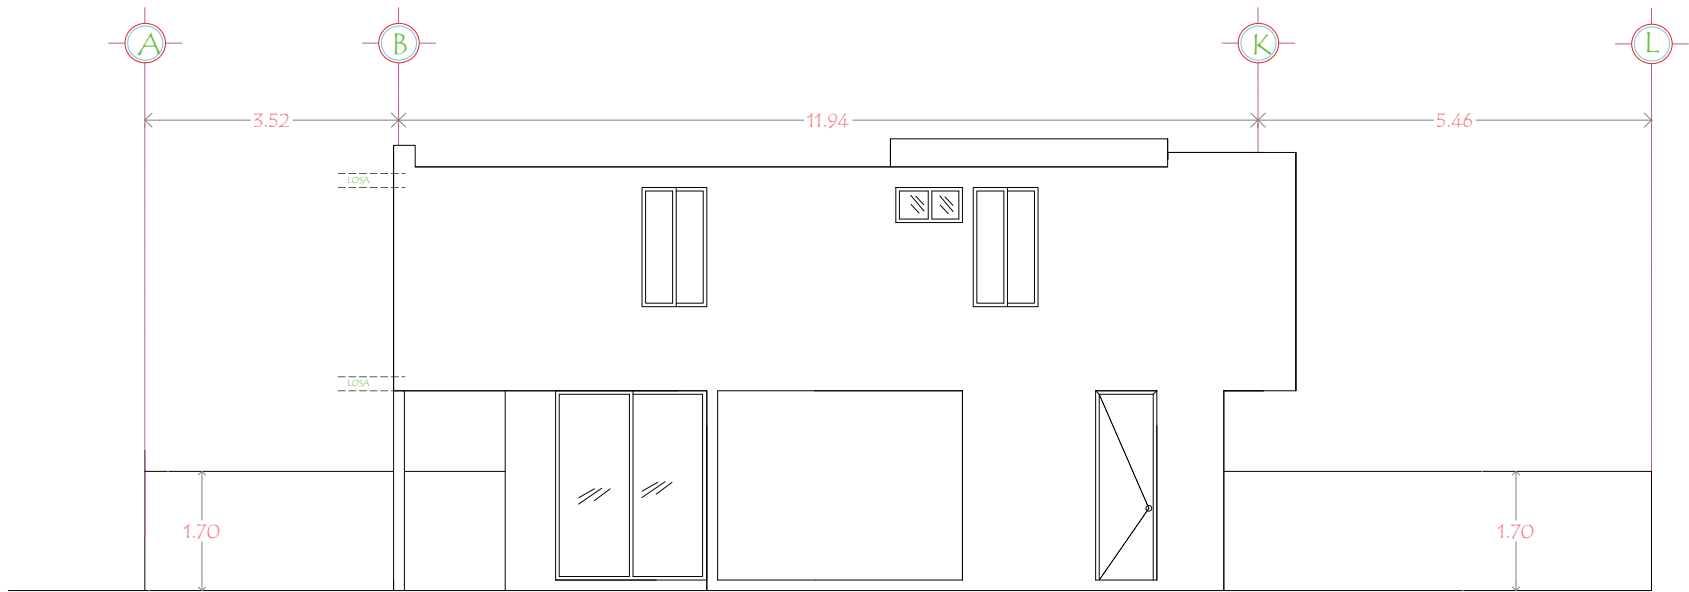

Fachada Lateral izquierda
Esc 1:100

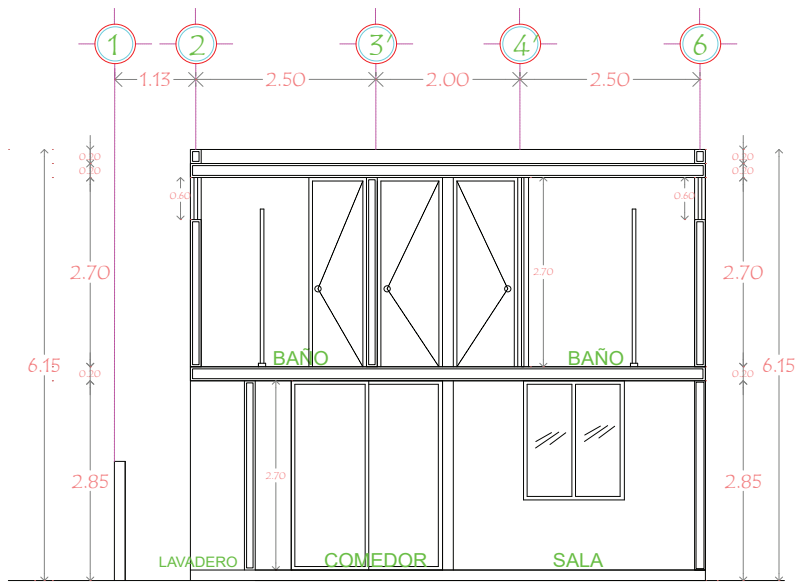

Corte Transversal X-X'
Esc 1:100

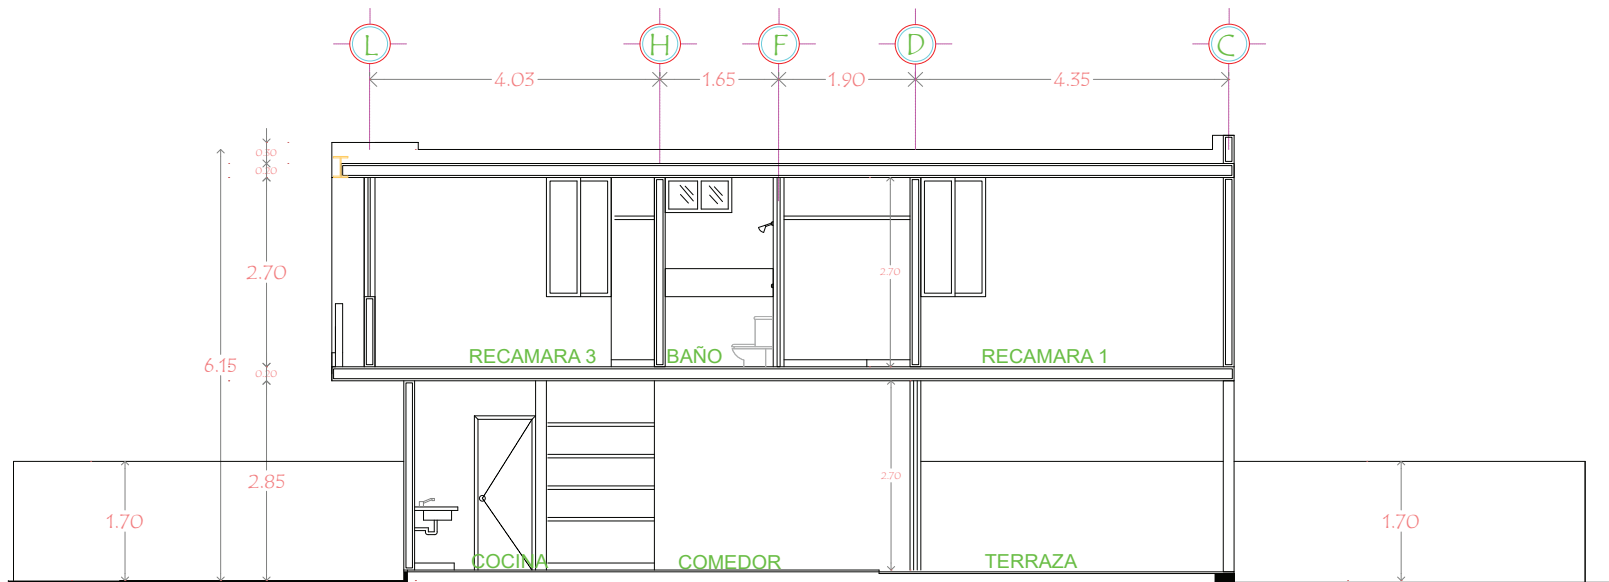

Corte Longitudinal Y-Y'
 Esc 1:100

