



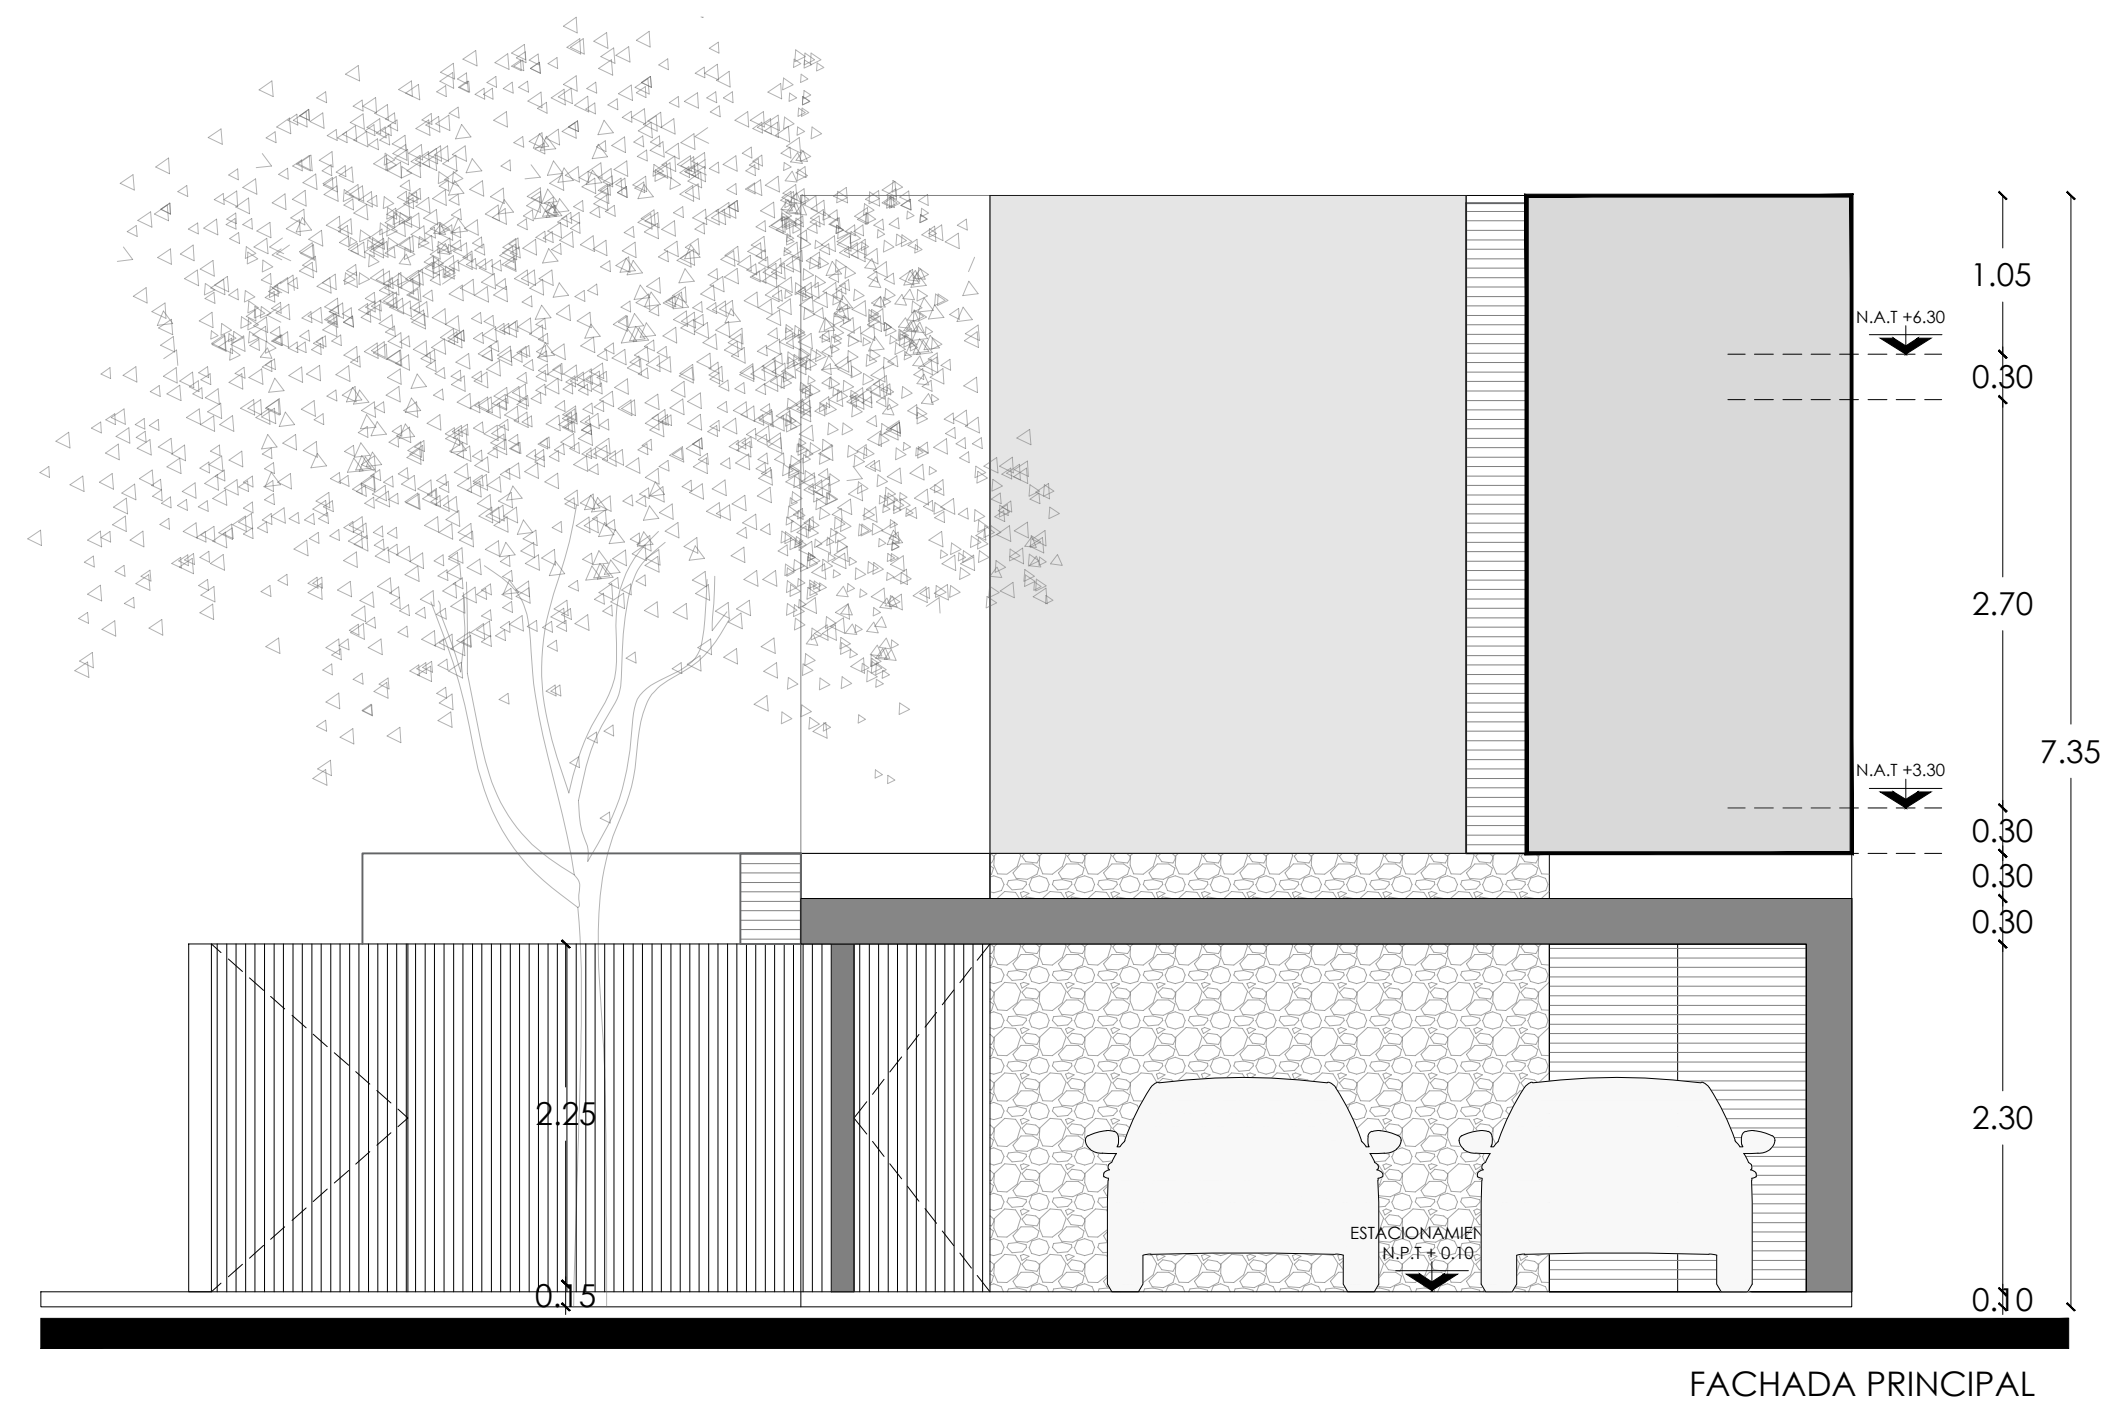

FACHADA PRINCIPAL

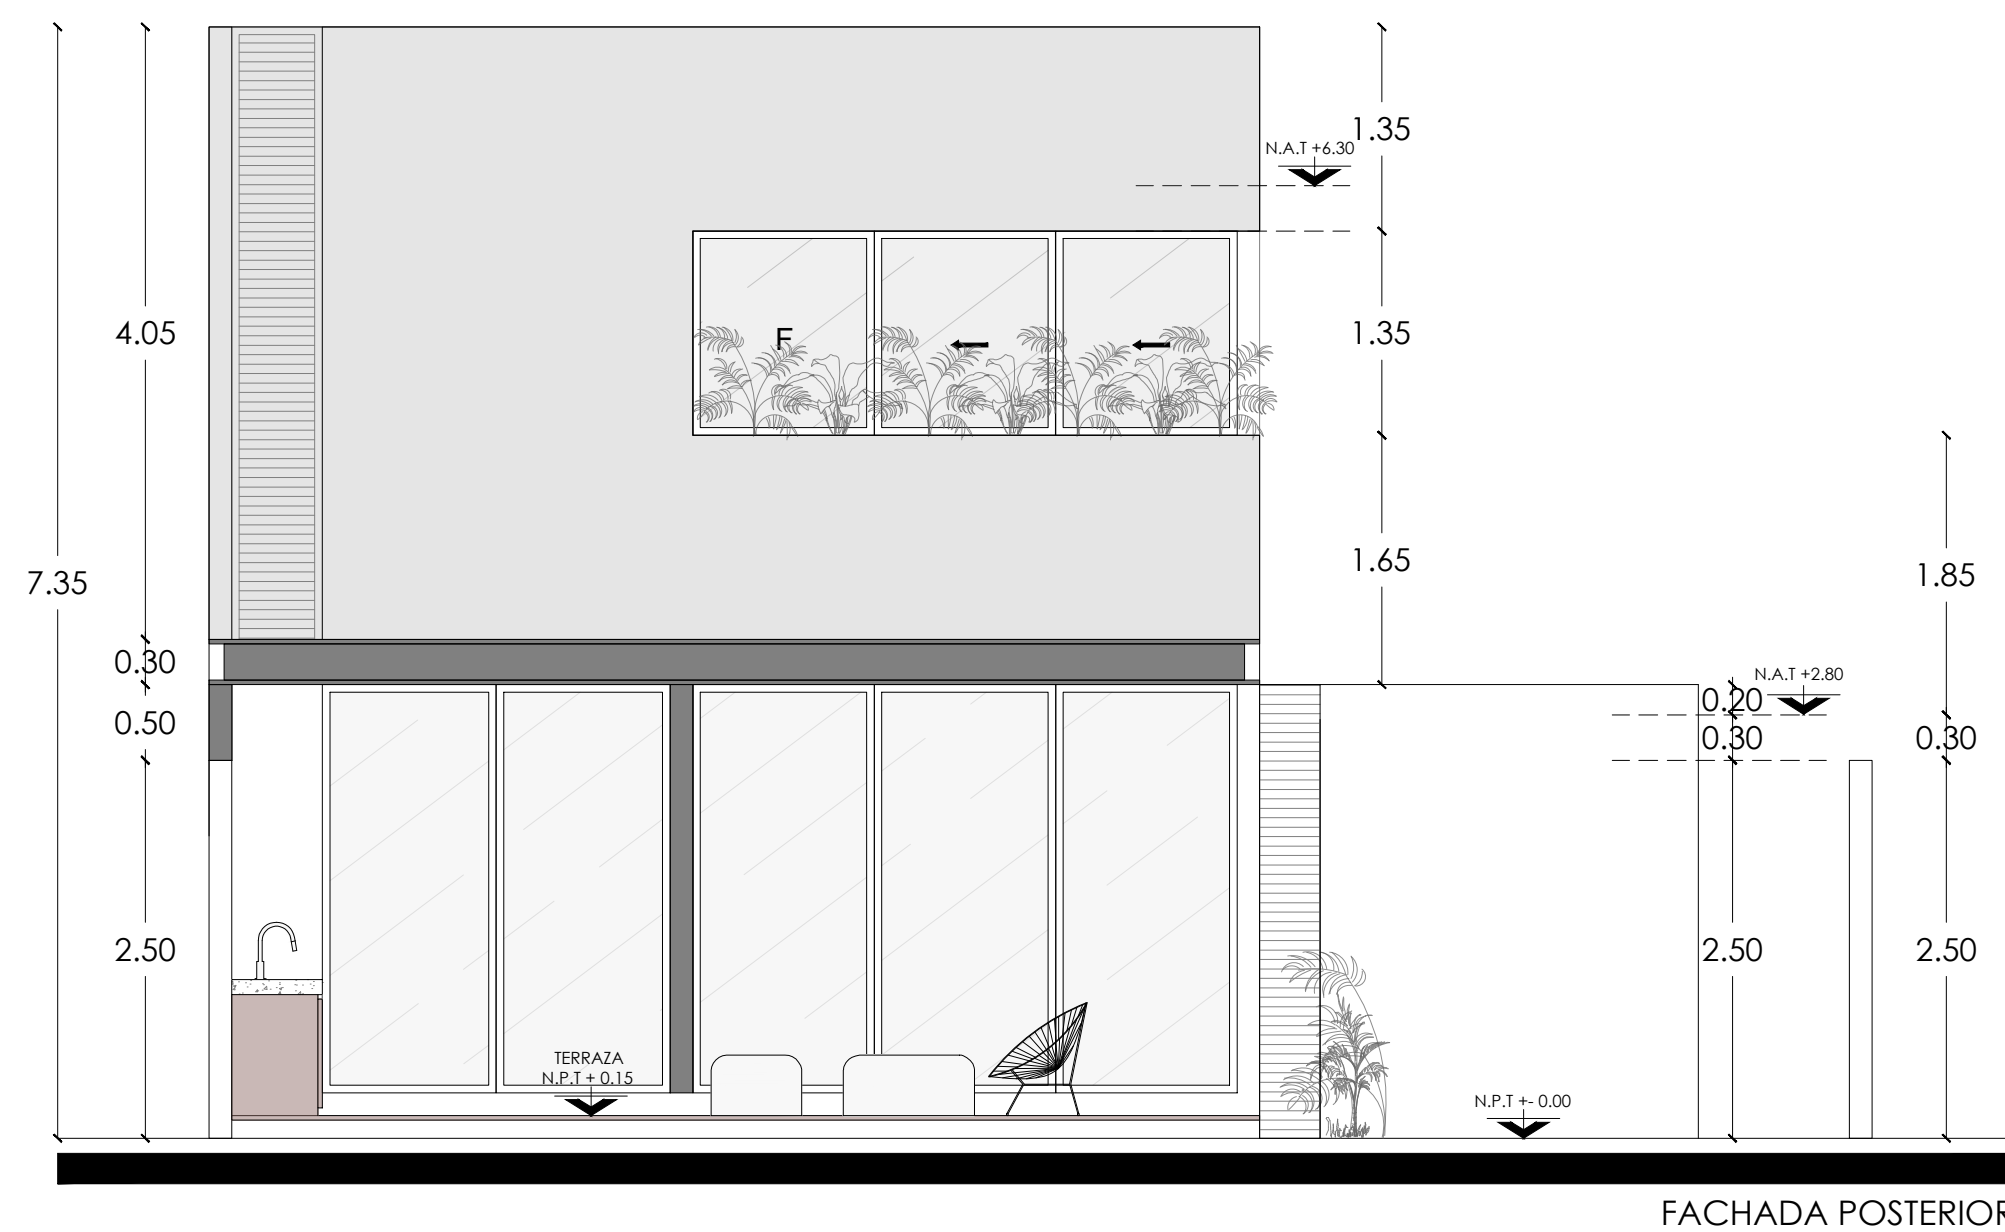

FACHADA POSTERIOR

NORTE

TÍTULO

proyecto
FULGORA—11M

PLANO
PLANO DE
CORTES Y FACHADAS

ESCALA
1:50

OBSERVACIONES

Las cotas indicadas son en metros.
NPT: Nivel de Piso Terminado
NAT: Nivel Azotea Terminado

Nota: Los peraltes de vigas
espesores de
losa propuestos son un criterio y
deberán
ser calculados por especialistas

SIMBOLOGÍA

COLABORADORES

Br. Alejandra Aguilar
(999) 244 1202
Br. Alejandrina Castillo
(999) 357 4595
Br. Raquel Mendoza
(777) 417 9976
Br. Daniela Ramírez
(999) 381 5656

ARQUITECTAS

Arq. Alejandrina Rivero
(999) 266 3436
Arq. Valentina Muñoz
(999) 121 0487
prima.arquitectura@gmail.com

PRIMA

ESTUDIO DE ARQUITECTURA



A R ' V M

ARQ-02