



ESTADO DE YUCATÁN  
 INSTITUTO DE SEGURIDAD PATRIMONIAL DE YUCATÁN  
 DIRECCIÓN DE CATASTRO  
 A YAXCABA CARRETERA A LIBRE UNIÓN

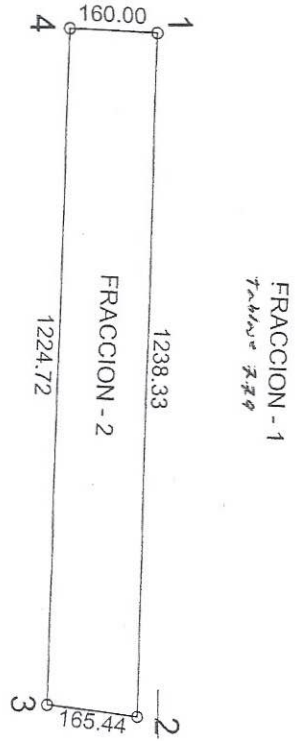

BIT-HA (ANTES XBILCHE Y XBACH)

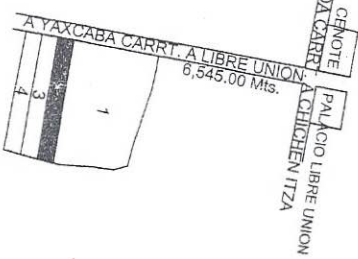

INSEJUPY  
 INSTITUTO DE SEGURIDAD PATRIMONIAL DE YUCATÁN  
 DIRECCIÓN DE CATASTRO

**CUADRO DE CONSTRUCCION**

LADO	AZIMUT	DISTANCIA (MTS)	COORDENADAS UTM	CONVERGENCIA	FACTOR DE ESC. LINEAL	LATITUD	LONGITUD
ES-1-1	92°18'13.40"	1,238.33	2,283,474.56	-0°38'24.305725"	1.00004207	20°38'27.640392" N	88°48'54.873099" W
1-2	187°28'5.23"	165.44	312,108.99	-0°38'9.185718"	1.00003630	20°38'28.489946" N	88°48'12.116713" W
2-3	272°31'38.34"	1,224.72	310,898.48	-0°38'24.223658"	1.00004211	20°38'22.441500" N	88°48'55.077465" W
3-4	02°45'33.28"	160.00	310,864.95				

AREA = 20-00-00.00 Has. PERIMETRO = 2,788.50 m

DIBUJO

PERITO VALUADOR: *[Signature]*

REVISO: *[Signature]*

Elizabet Arsenio Chan Moh  
 Clave: IDC-CHM075

MERIDA, YUC. A 14 DE ABRIL DE 2014

ESCALA 1:10,000

GRUPO	TIPO	NIVEL	VALOR TOTAL DEL TERRENO	VALOR DE LA FRACCION
			20-00-00.00 Has.	
			SUPERFICIE	
			VALOR TOTAL DE CONSTRUCCIONES	
			VALOR TOTAL DE PREDIO	
			VALOR CATASTRAL	

NUM. CAT. \_\_\_\_\_

FINCA \_\_\_\_\_

TABLAJE: 1809

COL. \_\_\_\_\_

LOC. YAXCABA YUCATAN

DEST. SOLAR

MPIO. YAXCABA YUCATAN

CLASE RUSTICO

VALOR DE LA FRACCION \_\_\_\_\_