


TABLA DE ÁREAS	
ÁREA INTERIOR	102.78m <sup>2</sup>
AREA TERRAZAS	9.45m <sup>2</sup>
CAJÓN DE ESTACIONAMIENTO	
2 CAJONES	24m <sup>2</sup>
BODEGA	6.77m <sup>2</sup>
<b>ÁREA TOTAL</b>	<b>143m<sup>2</sup></b>
<b>NIVEL:</b>	<b>FECHA: JUNIO 2023</b>
PRIMER NIVEL	ACOTACIÓN: METROS
SEGUNDO NIVEL	
TERCERO NIVEL	
ESCALA: 1:75	
TIPOLOGÍA: 2 RECÁMARA	

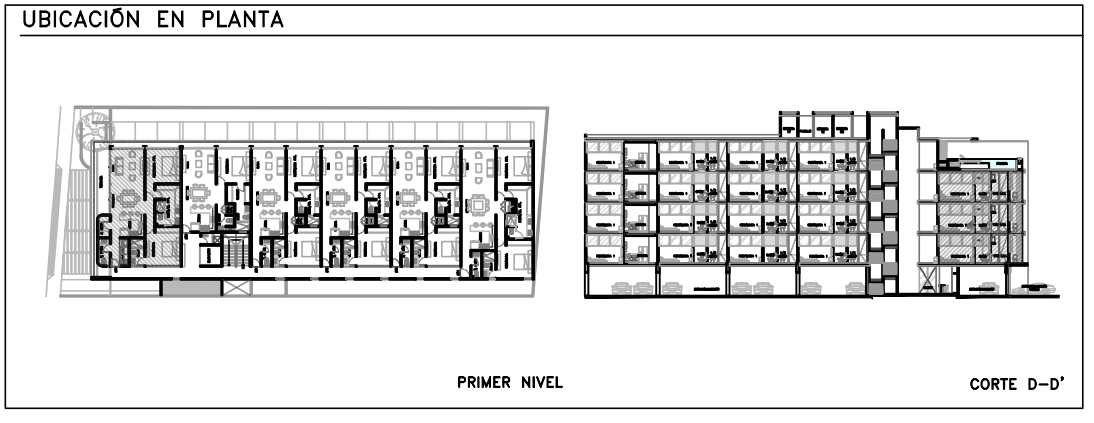

# ÁPIRON

DEPARTAMENTO MÓDULO A  
DEPARTAMENTOS MONTEBELLO

ESC:1.75