


## Desarrollo Residencial Alcazar

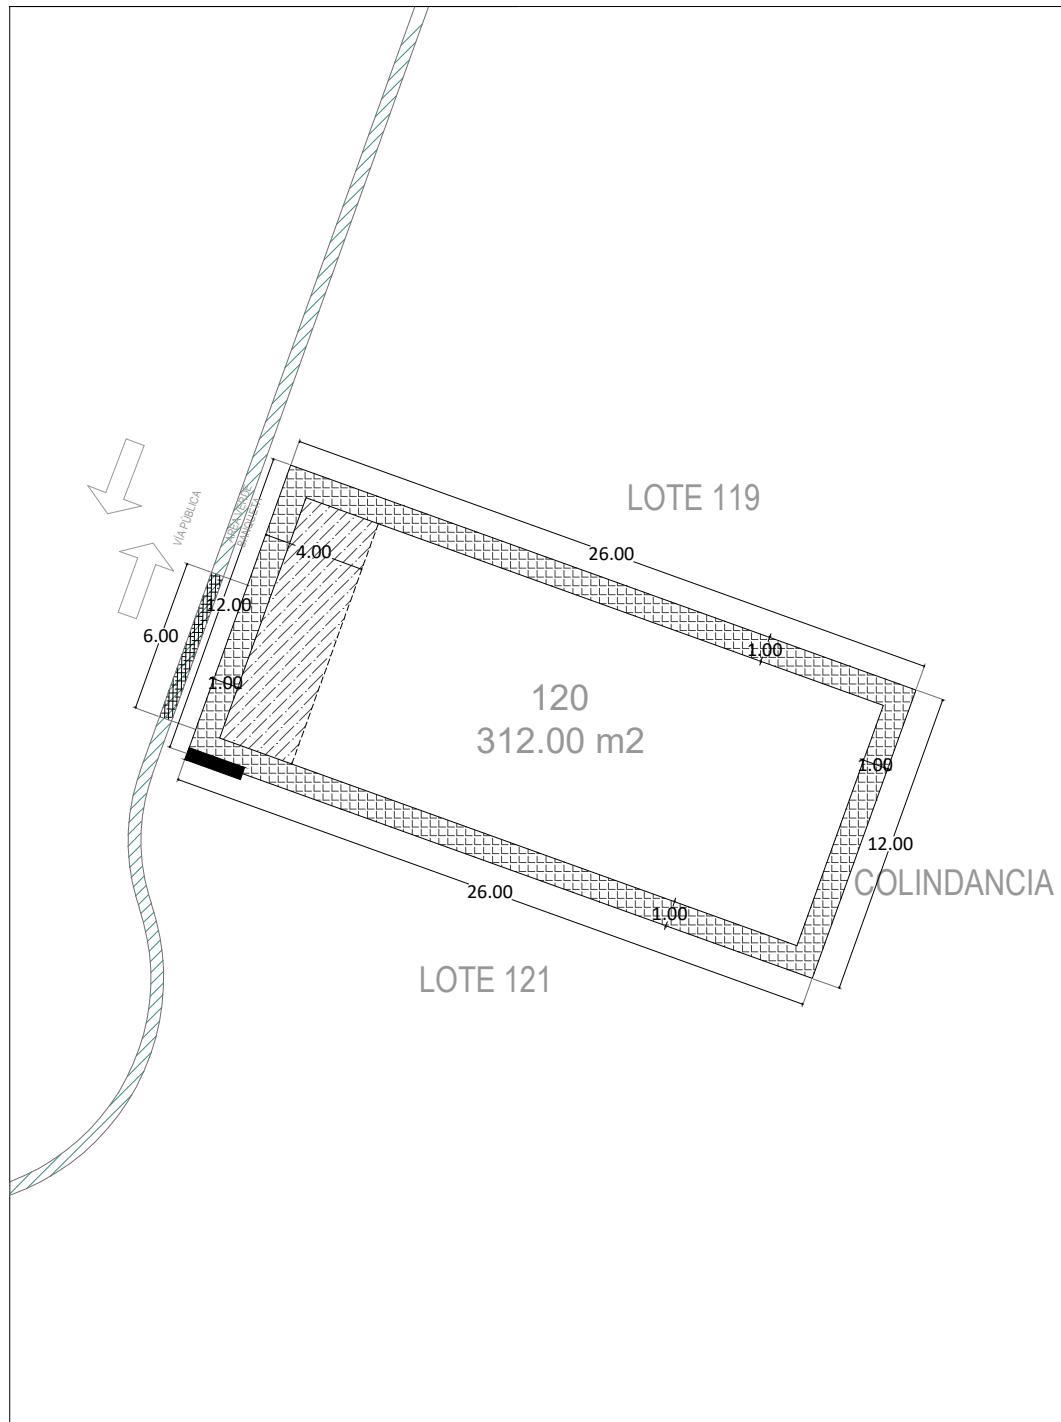

### DATOS GENERALES:

LOTE:	120
SUBCONDOMINIO:	1
USO:	H-1 (Unifamiliar)
SUPERFICIE:	312.00 m <sup>2</sup>

### RESTRICCIONES:


ALTURA MAXIMA	8.5 mts.
FRONTAL PLANTA BAJA	1.00 mts.
FRONTAL CONSTRUCCION HABITABLE	4.00 mts.
FRONTAL PLANTA ALTA	4.00 mts.
LATERALES	1.00 mts.
POSTERIOR PLANTA BAJA	1.00 mts.
POSTERIOR PLANTA ALTA	1.00 mts.
COS MÁXIMO	70%
DESPLANTE INTERIOR SNB	0.45 CMS

### OBSERVACIONES:

\* SNB: SOBRE EL NIVEL DE BANQUETA

### DATOS OFICIALES DE ESCRITURACIÓN:

LOTE No. 110 CON SUPERFICIE DE 312.00M<sup>2</sup> QUE COLINDA:

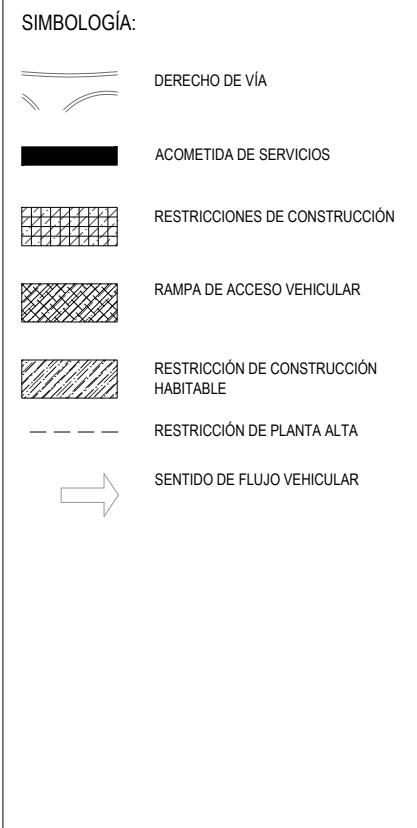

### ESQUEMA DE REGLAMENTACIÓN

ESCALA:	1:250 (CARTA)
SUBCONDOMINIO:	1
LOTE:	120