


Est.	Rumbo	Dist.
1-	N 05°-41' E	18.46
2-	N 05°-41' E	34.01
3-	N 87°-06' W	10.97
4-	N 87°-06' W	10.97
5-	N 05°-15' E	25.56
6-	S 80°-02' E	14.39
7-	N 08°-06' E	20.88
8-	N 00°-44' E	13.27
9-	N 88°-41' E	16.90
10-	N 03°-46' E	9.98
11-	S 83°-09' E	6.61
12-	S 83°-09' E	22.58
13-	S 02°-32' W	15.45
14-	S 06°-44' W	6.79
15-	S 03°-15' W	62.83
16-	S 03°-15' W	37.63
17-	N 82°-43' W	42.59

VÉRTICE	X	Y
1	330323.37	2153002.86
2	330281.12	2153008.26
3	330282.94	2153026.63
4	330286.31	2153060.47
5	330275.35	2153061.02
6	330264.39	2153061.58
7	330266.73	2153087.03
8	330280.91	2153084.54
9	330283.85	2153105.21
10	330284.02	2153118.48
11	330300.91	2153118.86
12	330301.57	2153128.82
13	330308.14	2153128.03
14	330330.55	2153125.34
15	330329.87	2153109.90
16	330329.07	2153103.16
17	330325.50	2153040.43

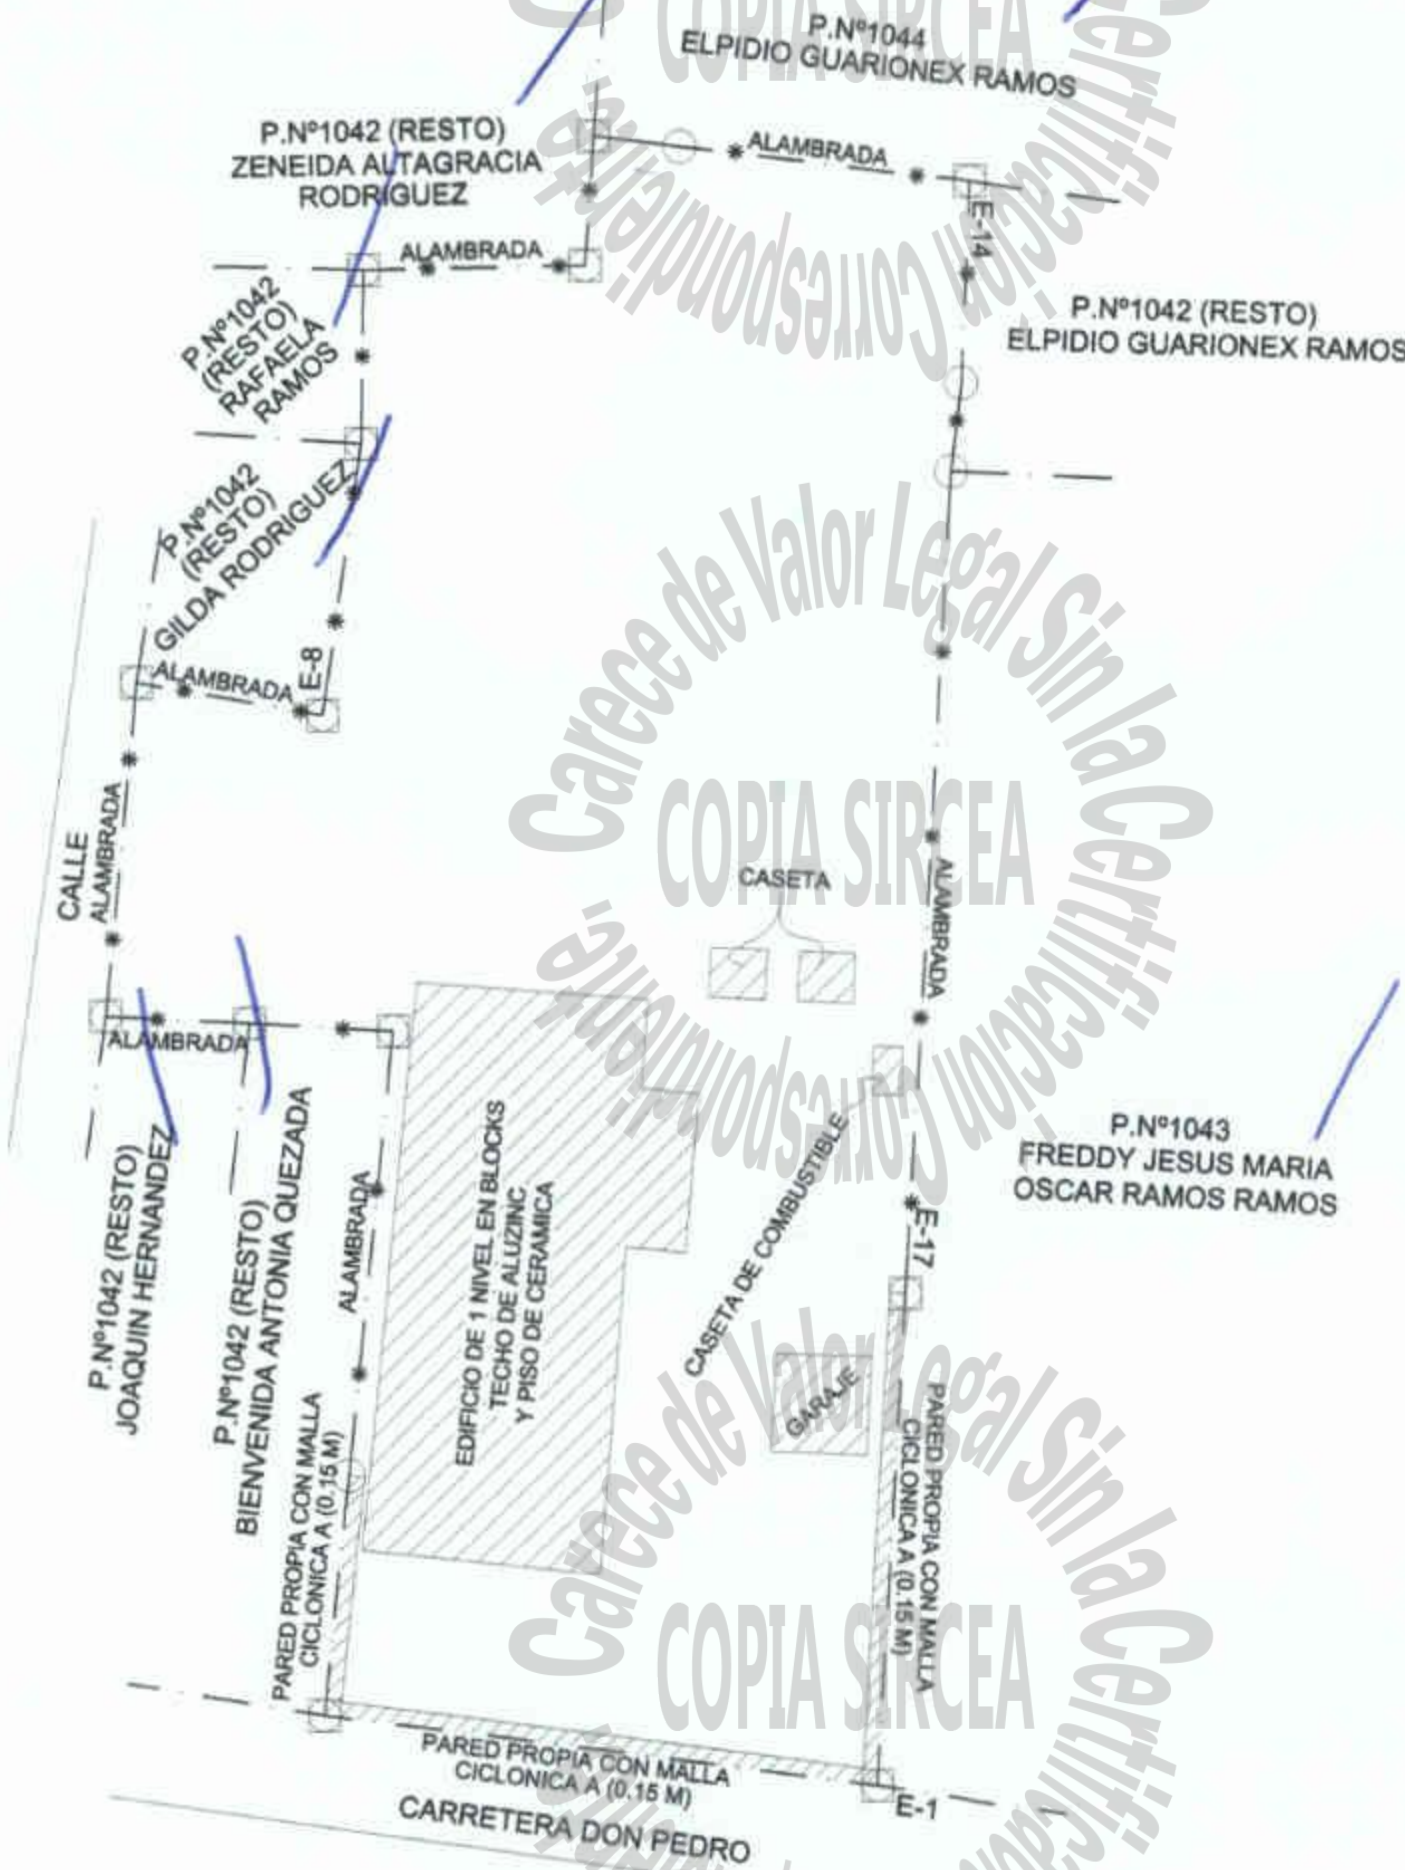

SIMBOLOGÍA
 ———— CALLE
 - - - - - LÍMITE DE DERECHO

JURISDICCIÓN INMOBILIARIA DIRECCIÓN NACIONAL DE MENSURAS CATASTRALES
UNIDAD DE REVISIÓN ORIGINAL
 JURISDICCIÓN INMOBILIARIA DIRECCIÓN NACIONAL DE MENSURAS CATASTRALES



REPÚBLICA DOMINICANA
PODER JUDICIAL
JURISDICCIÓN INMOBILIARIA
DIRECCIÓN REGIONAL DE MENSURAS CATASTRALES
DEPARTAMENTO NORTE

PLANO INDIVIDUAL

OPERACION: ACTUALIZACION DE MENSURA

313503300636  DESIGNACION TEMPORAL 2201611589_1_1

DESIGNACION CATASTRAL DE ORIGEN: P.N°313503300642
 DESIGNACION TEMPORAL: P.N°2201611589_1_1

PROVINCIA: SANTIAGO
 MUNICIPIO: TAMBORIL
 SECCIÓN:
 LUGAR: DON PEDRO

REFERENCIAS DE UBICACION:
 APROXIMADAMENTE A UNOS 240 METROS AL ESTE DE LA IGLESIA SAN PEDRO

SUPERFICIE PARCELA: 5,595.45 M² ESCALA = 1:600

OBSERVACIONES: N°. LAMINA
2 / 2

Certifico haber realizado el trabajo en el terreno, conforme a lo dispuesto en el Reglamento General de Mensuras Catastrales. De conformidad con lo dispuesto en el Reglamento General de Mensuras Catastrales.

NICOLAS TRIFANTE 12411 NOMBRE DEL DIRECTOR
DIRECTOR REGIONAL DE MENSURAS CATASTRALES
DEPARTAMENTO NORTE