

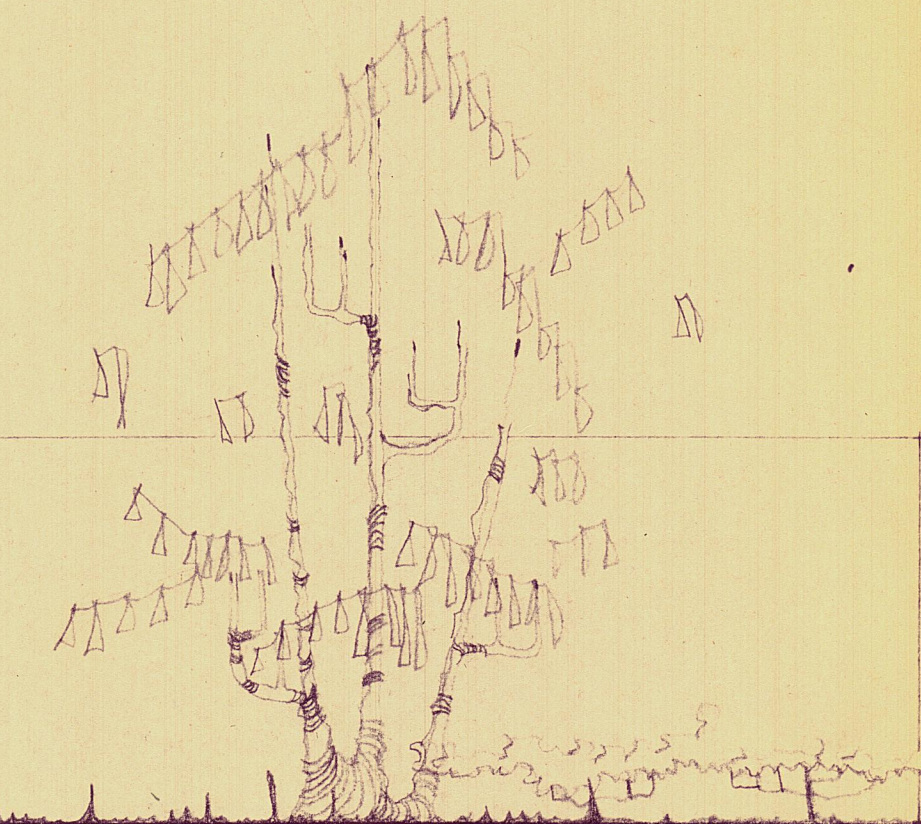


FACHADA PRINCIPAL ESC 1:50

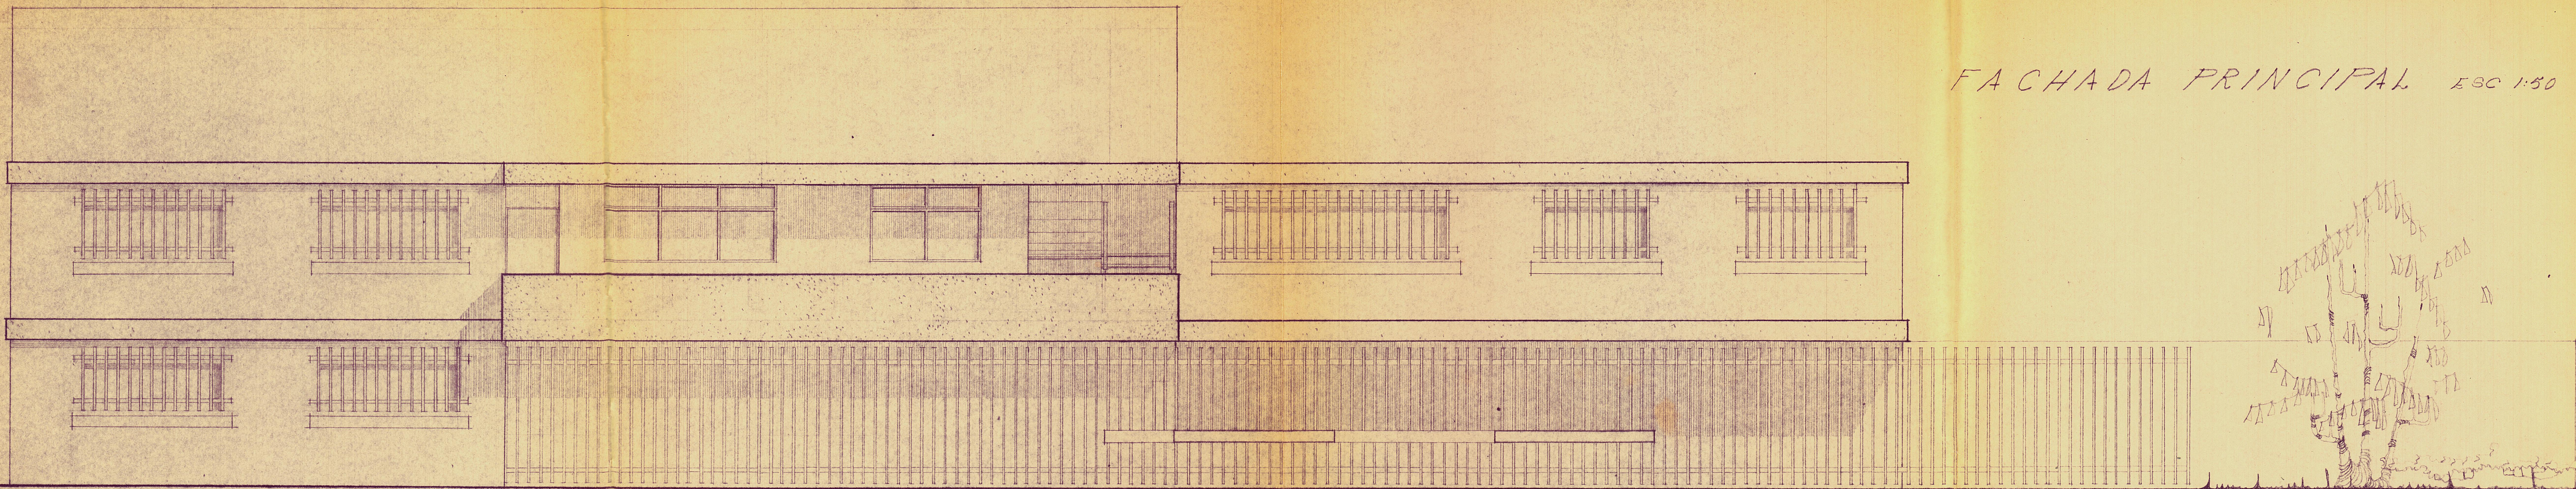

CORTE BB' ESC 1:50

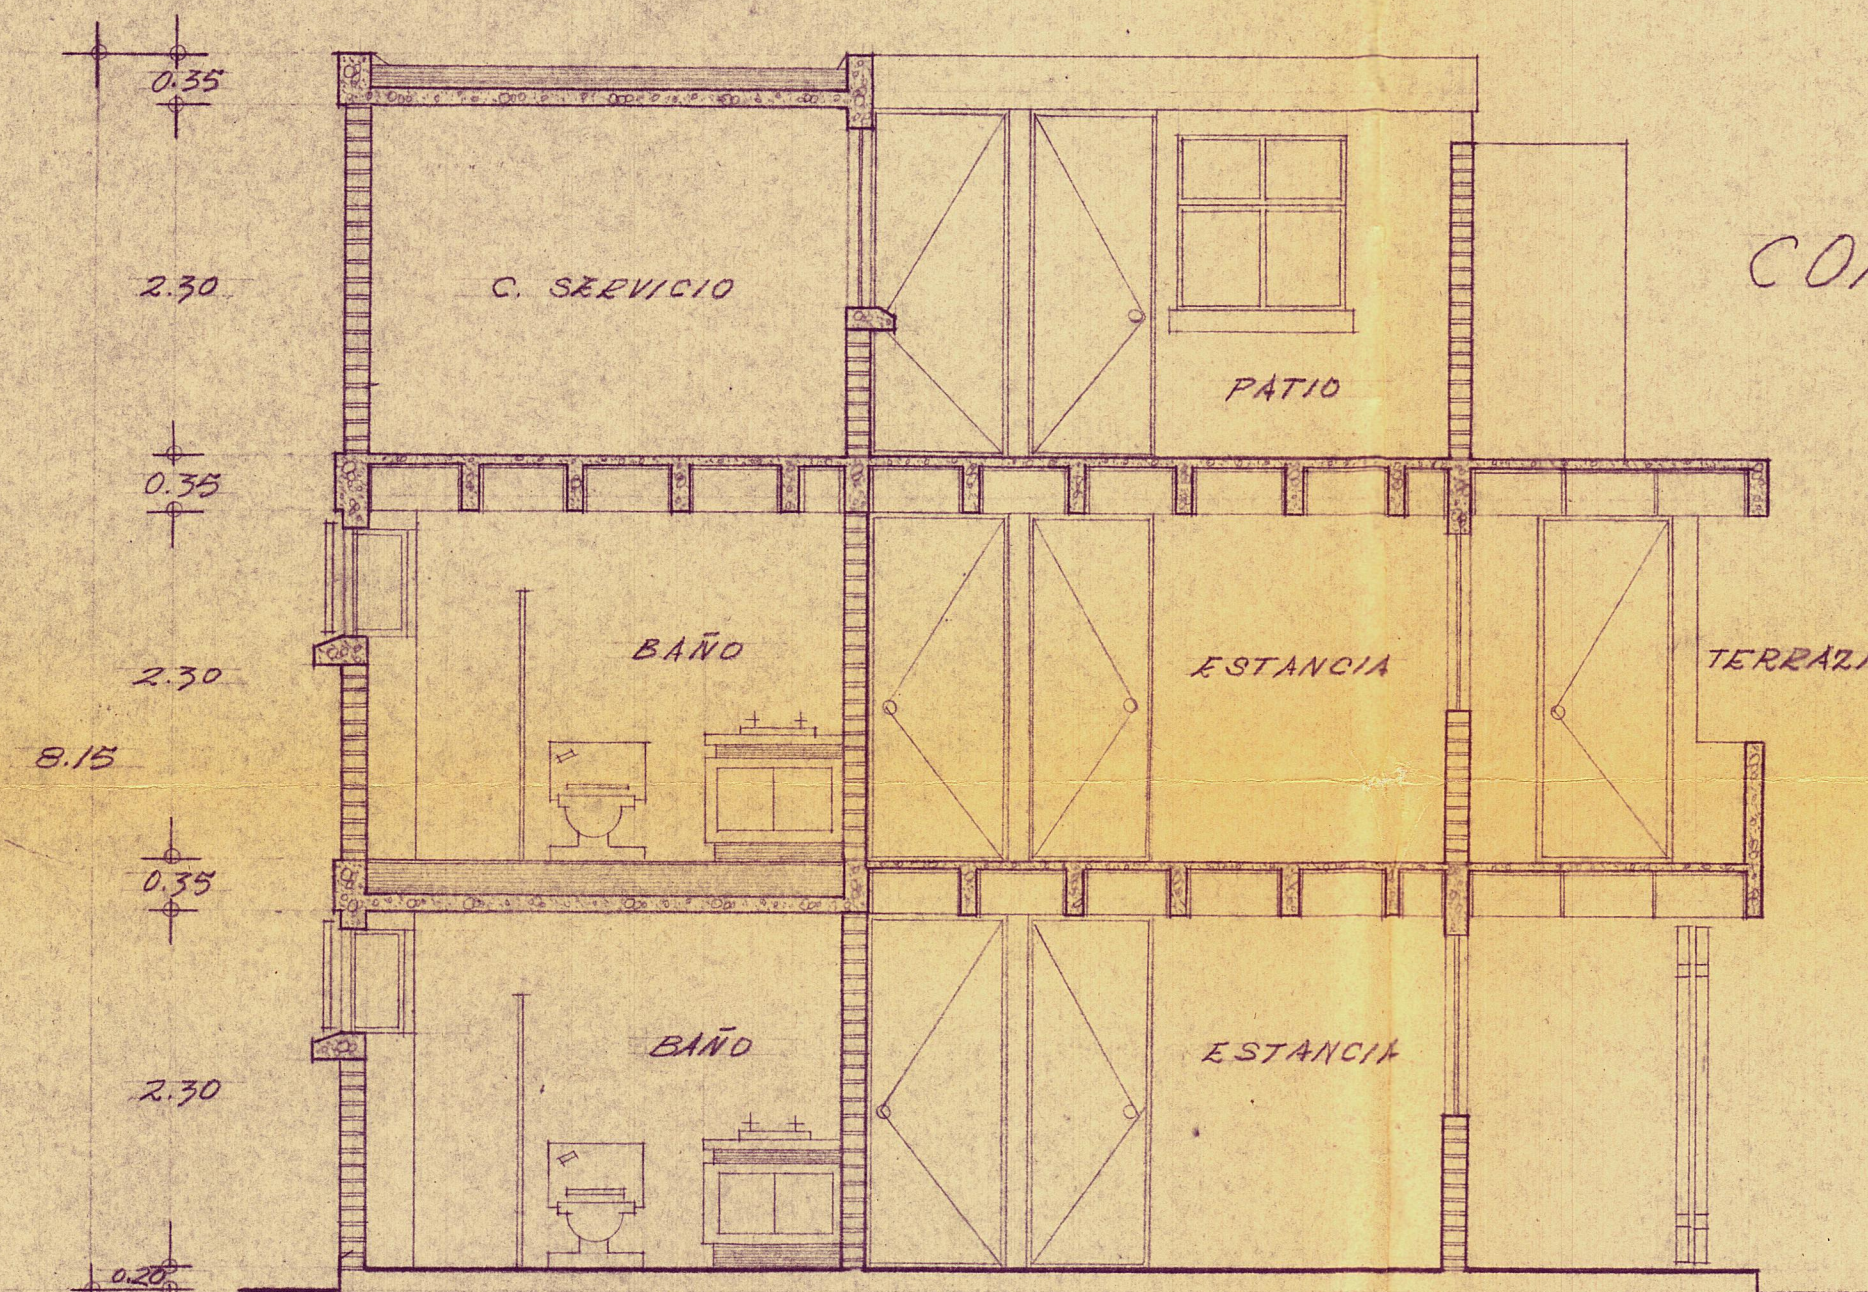

ARQ. ALFONSO MARRON SUAREZ
PERITO RESPONSABLE No. 1222

EDIFICIO DEPARTAMENTOS
PROP. SR. ERNESTO IBARRA.
UBIC. CALLE QUERETARO N°
PROV. IGNACIO RODRIGUEZ ARQ.

42

CALCULO REVISO DISEÑO G. FECHA: DIC 1 67 CLAVE

CORTE AA' ESC 1:50

