

AV. FUNDADORES DE TULUM

COLINDANCIA LOTE 03

COLINDANCIA LOTE 05

CALLE 29 PONIENTE



DERECHOS DE AUTOR  
huvi Arquitectura / Arq. Ivan Hurtado Velazco


NOMBRE DEL PROYECTO  
HOMA Kah Tulum

TITULO DEL PLANO  
Planta Baja

FECHA	ESCALA
01/03/2022	1 : 150

A-01

[A] Nivel PB  
1 : 150

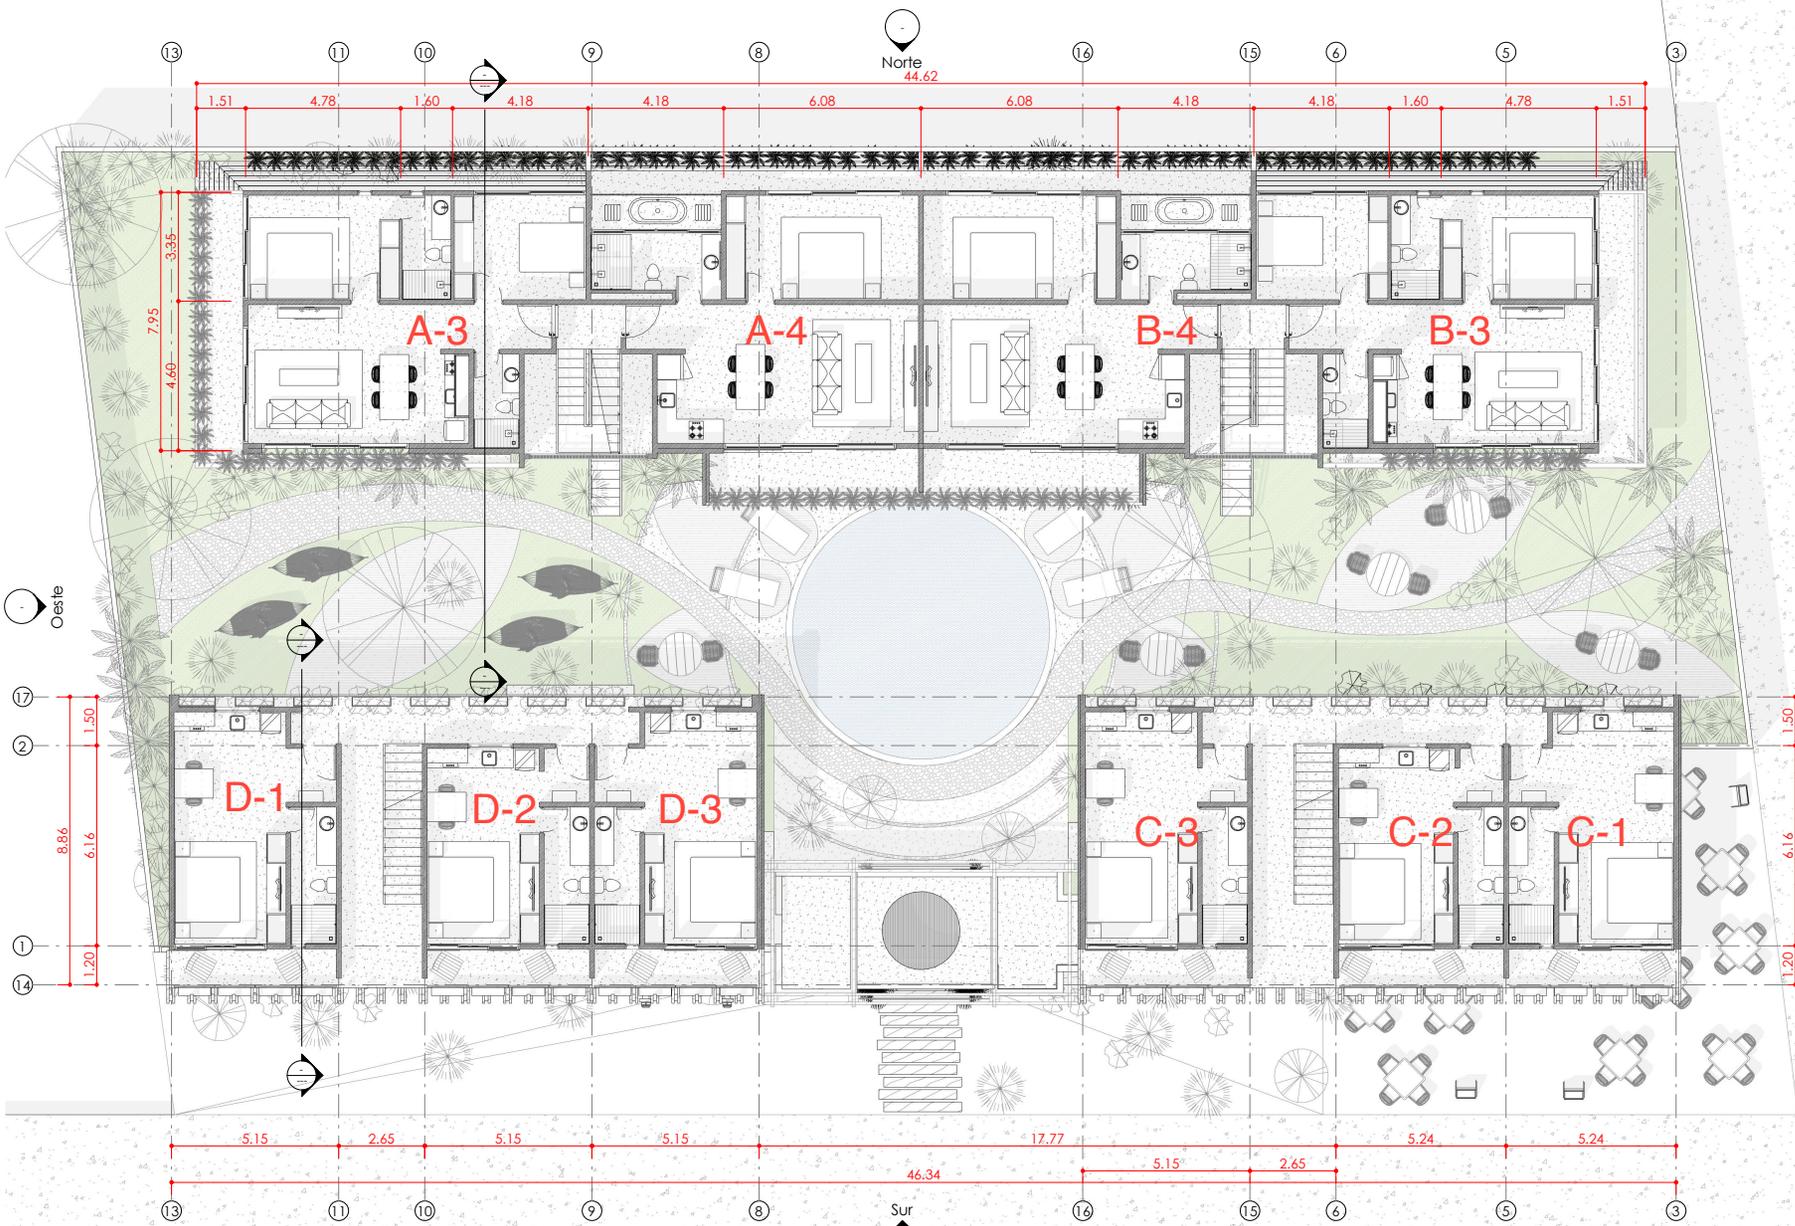

Este

Oeste

DERECHOS DE AUTOR  
Huvi Arquitectura / Arq. Ivan Hurtado Velazco


NOMBRE DEL PROYECTO  
HOMA Kah Tulum

TITULO DEL PLANO  
Nivel 01

FECHA	ESCALA
01/03/2022	1 : 150

1 [B] Nivel 01  
1 : 150

A-02

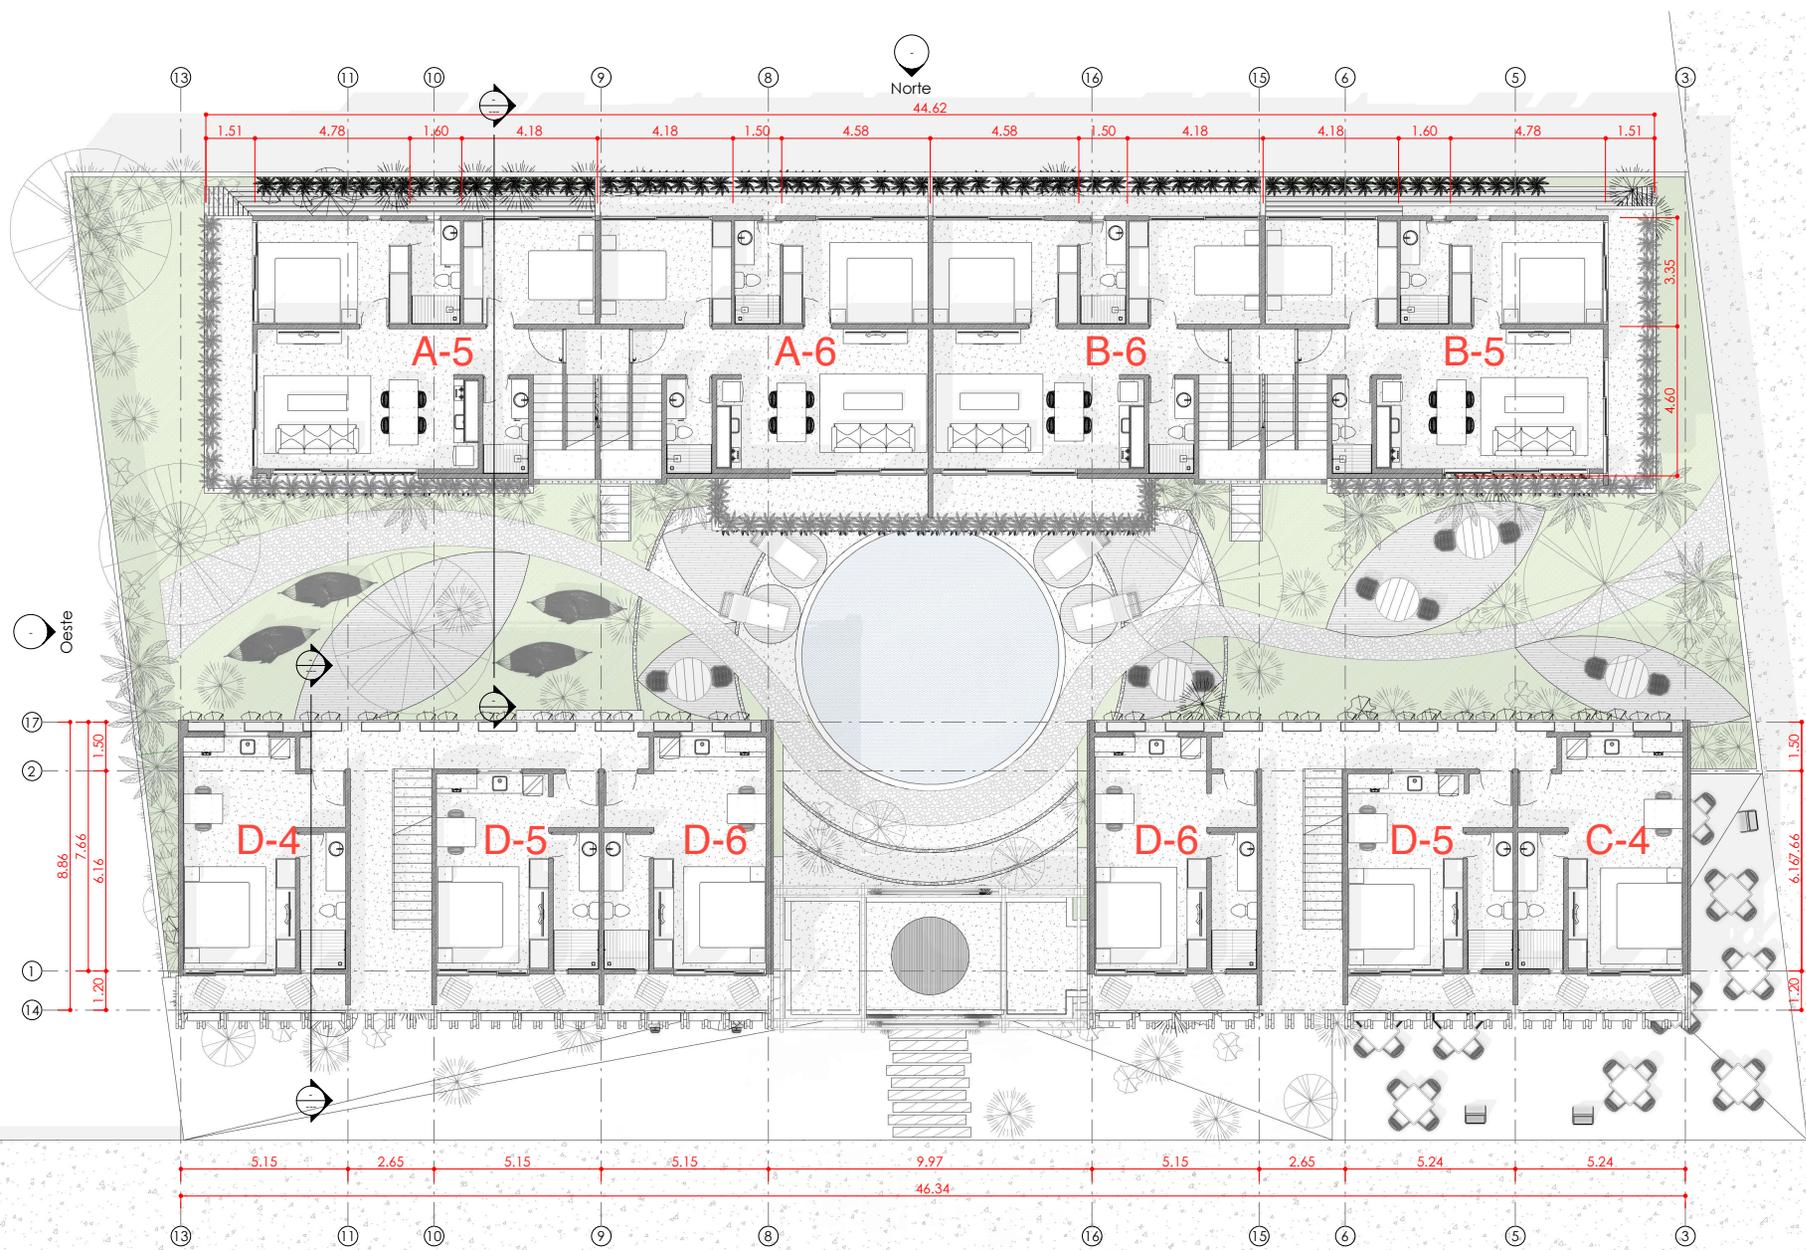

Este


DERECHOS DE AUTOR  
huvi Arquitectura / Arq. Ivan Hurtado Velazco

NOMBRE DEL PROYECTO  
HOMA Kah Tulum

TITULO DEL PLANO  
Nivel 02

FECHA	ESCALA
01/03/2022	1 : 150

A-03

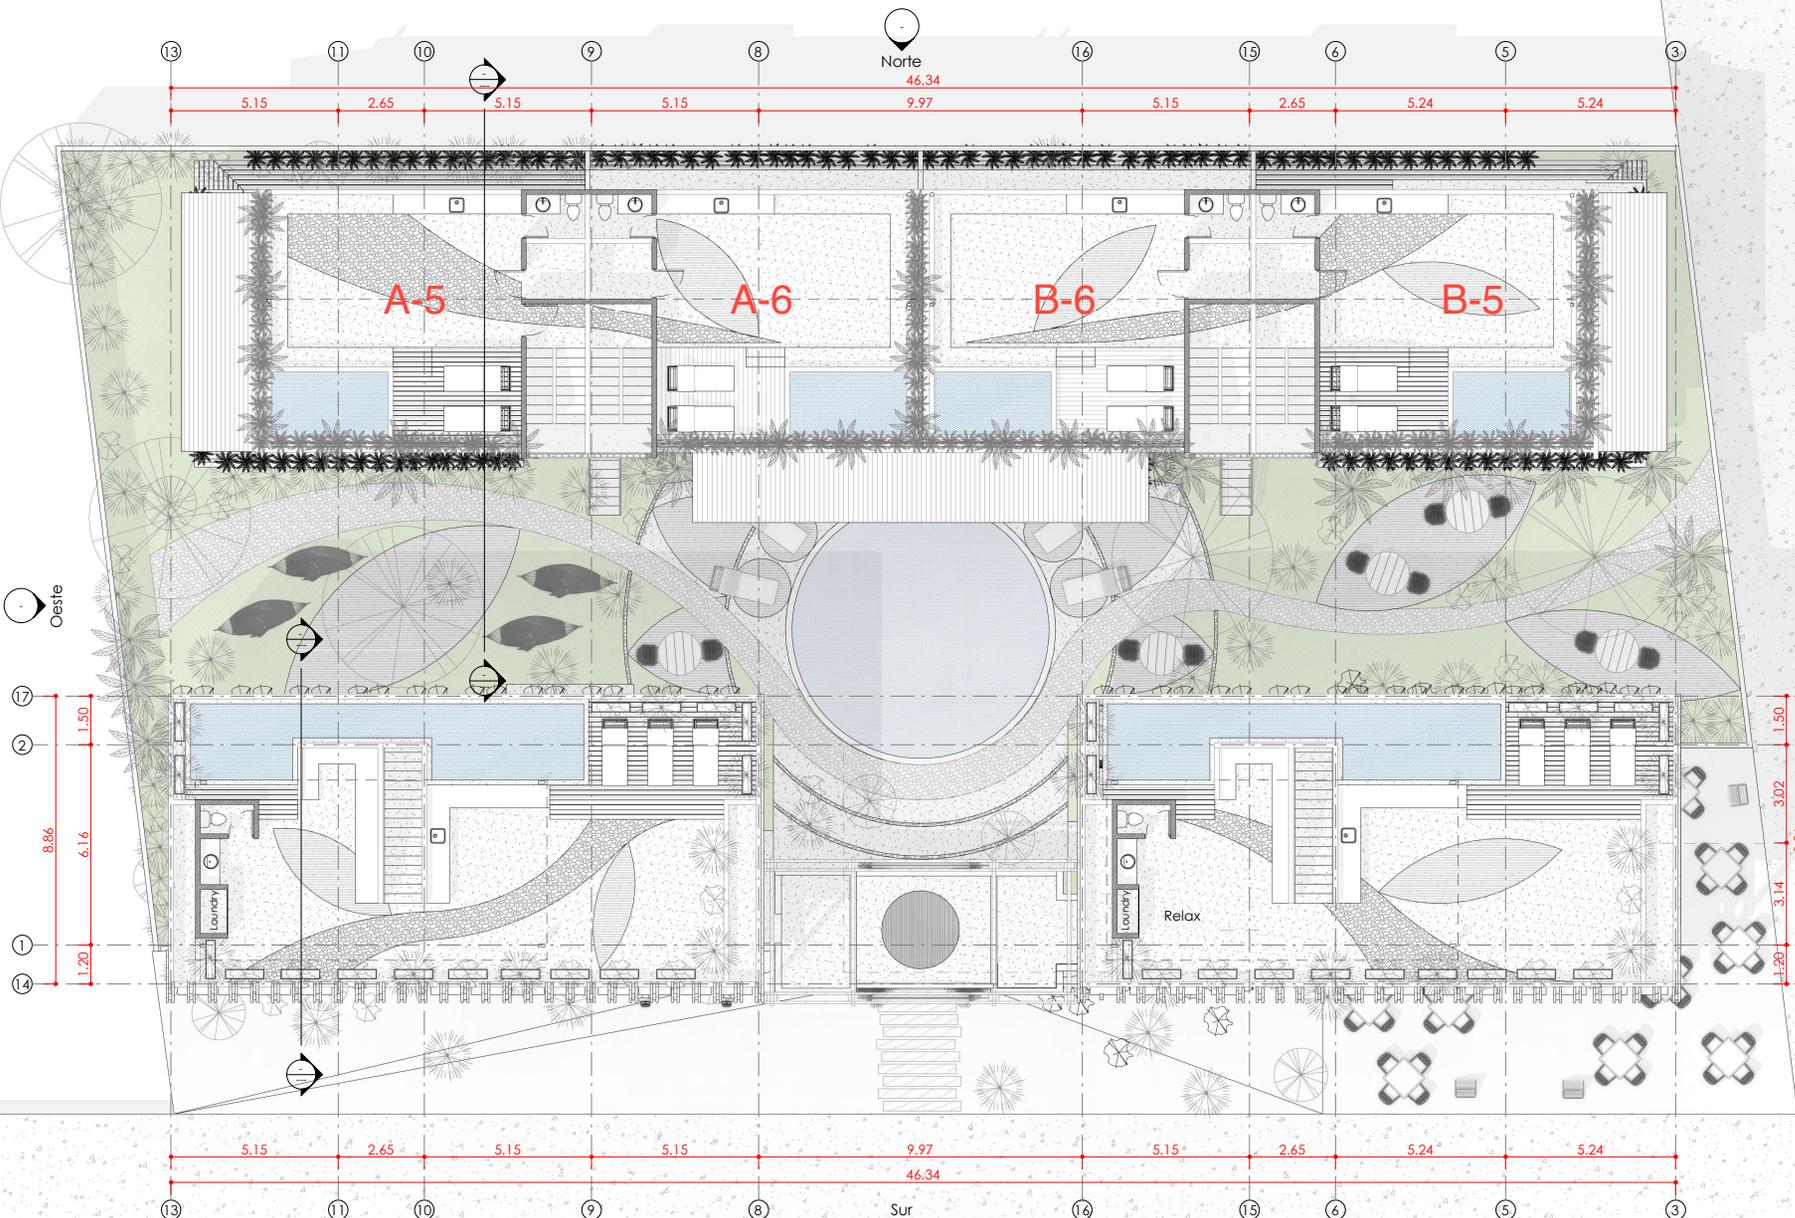

Este

Oeste

Norte  
46.34  
9.97

Sur

17

2

8.66  
6.16

1

14

1.20

17

2

1.50  
3.02  
8.66

3.14

1.20

13

11

10

9

8

46.34  
9.97

Sur

16

15

6

5

3

DERECHOS DE AUTOR  
huvi Arquitectura / Arq. Ivan Hurtado Velazco

NOMBRE DEL PROYECTO  
HOMA Kah Tulum

TITULO DEL PLANO  
Roof Tops

FECHA	ESCALA
01/03/2022	1 : 150

A-04

(C) Nivel.03  
1 : 150