

PENTHOUSE 1104
11° NIVEL

BOSOUERREAL
COUNTRY CLUB

DPG²

NORTE

PROYECTO:	PUNTA PERGOLAS	
TIPO DE PLANO:	#Nombre de Subgrupo	USO SUELO HABITACIONAL
NOMBRE DEL PLANO:	#Nombre del Plano	
PROYECTADO POR:	FECHA:	ESCALA:
Repres. Legat. Antonio Ferrer Sifuy	28/01/21	1:100
ELABORADO:	D.R.O.:	CORRESPONSABLE:
DPGa		
NO. DE PLANO:	1104	


422m²



PLANTA BAJA



PLANTA ALTA

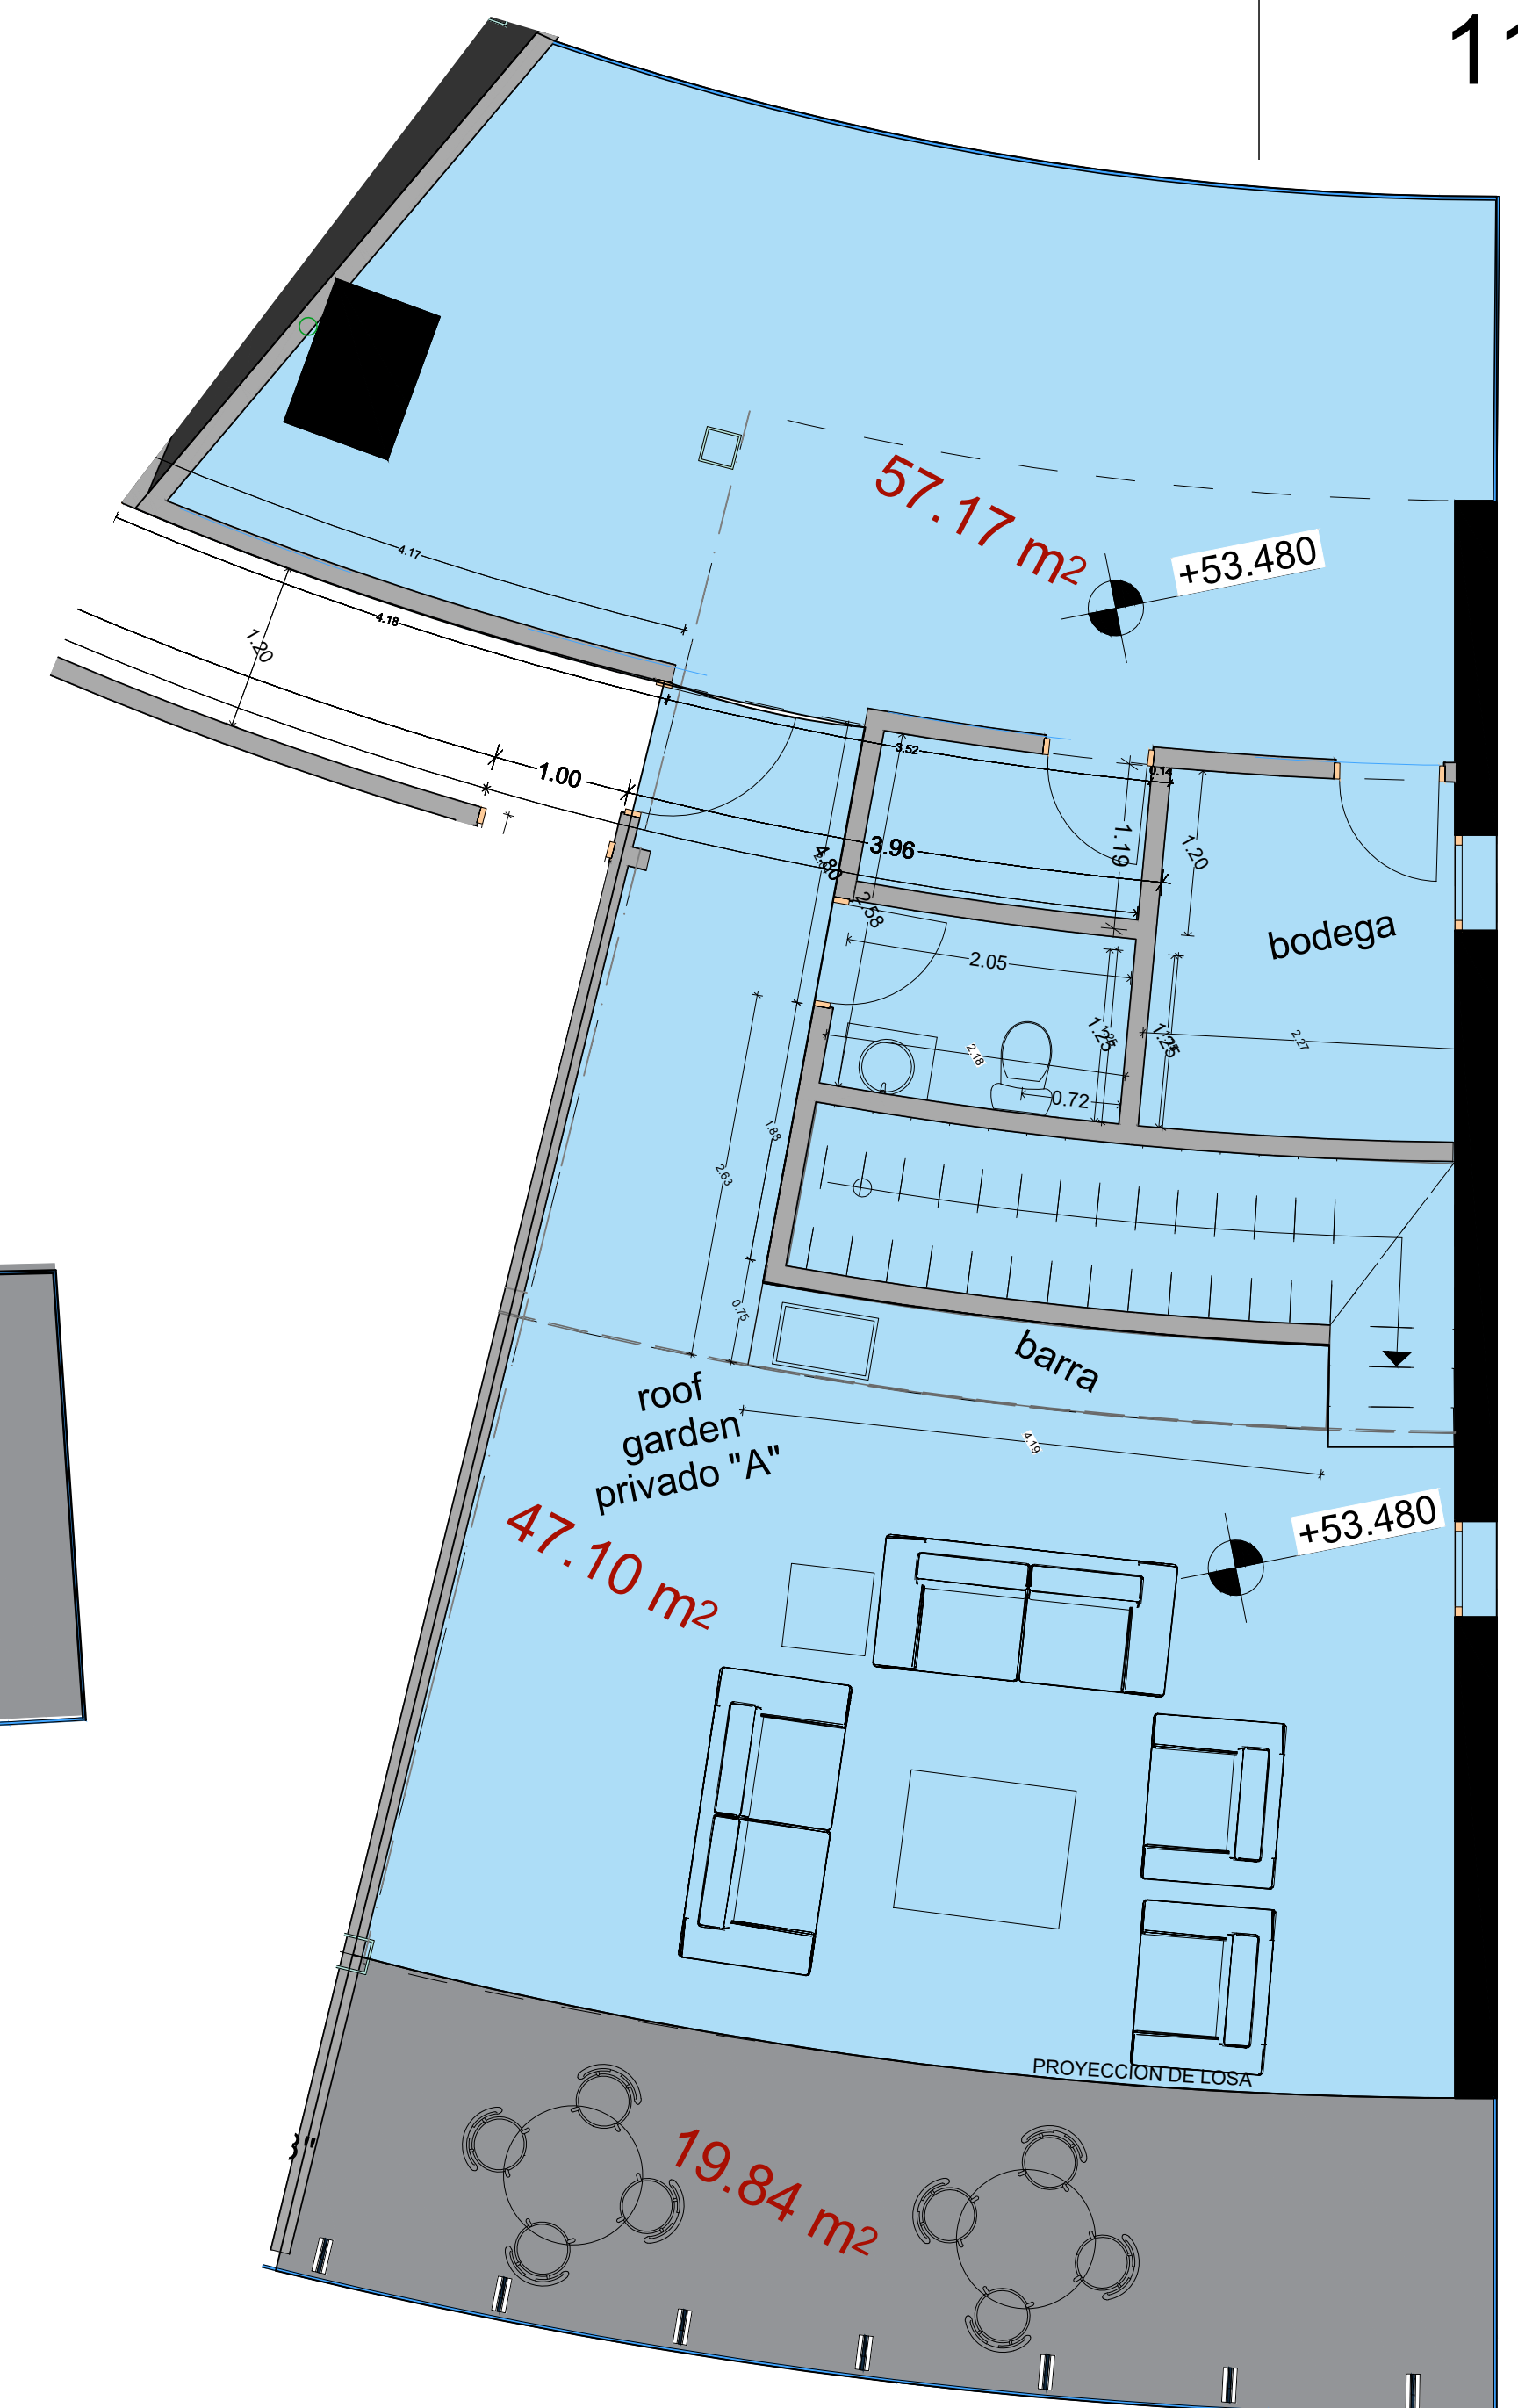

ROOF GARDEN