


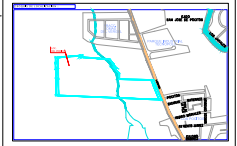

LOCALIZACION



UBICACION:
Eugenio Garza Sada, S/N
Aguascalientes, Ags.

OBSERVACIONES:

CUADRO DE AREAS:



SECRETARÍA DE GESTIÓN URBANÍSTICA
Y ORDENAMIENTO TERRITORIAL

DESARROLLO:
CONDOMINIO MIXTO
HABITACIONAL URBANO DE
TIPO DE MEDIO Y COMERCIAL
"ST. ANGELO RESIDENCE"

DESARROLLADOR:
HABITA RESIDENCIAL S.A. DE C.V.

PROPIETARIO:
ANTONIO GONZALEZ GUTIERREZ, ZENIDA GUTIERREZ MARTINEZ

DEPOSITARIO DEL FIDEICOMISO:
SERGIO ALEJANDRO GONZALEZ LOPEZ

PERITO RESPONSABLE:
ING. MARTIN VAZQUEZ RAMIREZ

DESARROLLO AUTORIZADO POR LA
COMISION ESTATAL DE DESARROLLO
URBANO EL DÍA

C.P. JUAN CARLOS RODRIGUEZ GARCIA
SECRETARIO DE GESTION URBANISTICA Y
ORDENAMIENTO TERRITORIAL


ARG. HUGO RUBEN HERNANDEZ FUENTES
DIRECTOR DE CONTROL DE TRAMITES URBANARIOS

M. en URB. ING. CESAR ENRIQUE PERALTE PLANCANTE
SECRETARIO DE DESARROLLO URBANO MUNICIPAL

FECHA: ESCALA: FOLIO:

NOVIEMBRE 2015

CONTIENE:
**PLANO DE
FRACCIONES**

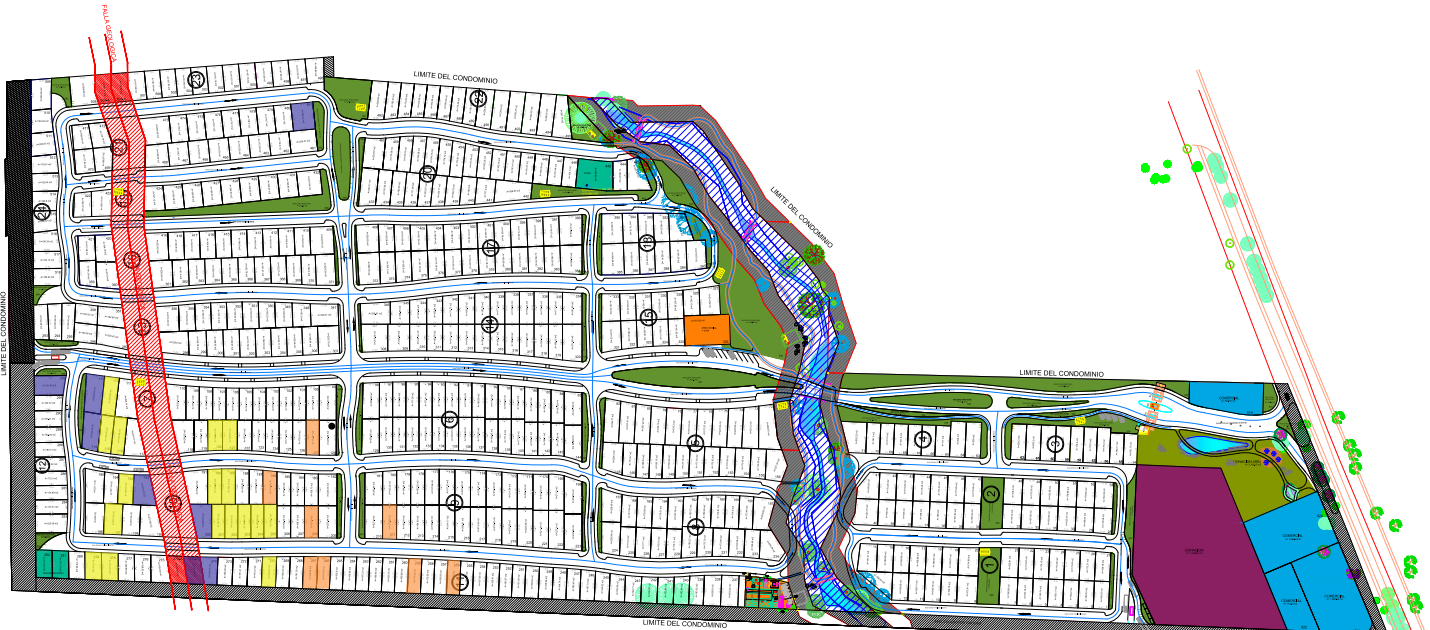

- A
- AA
- AAA
- PROYECTO