



# ESTACIONAMIENTOS

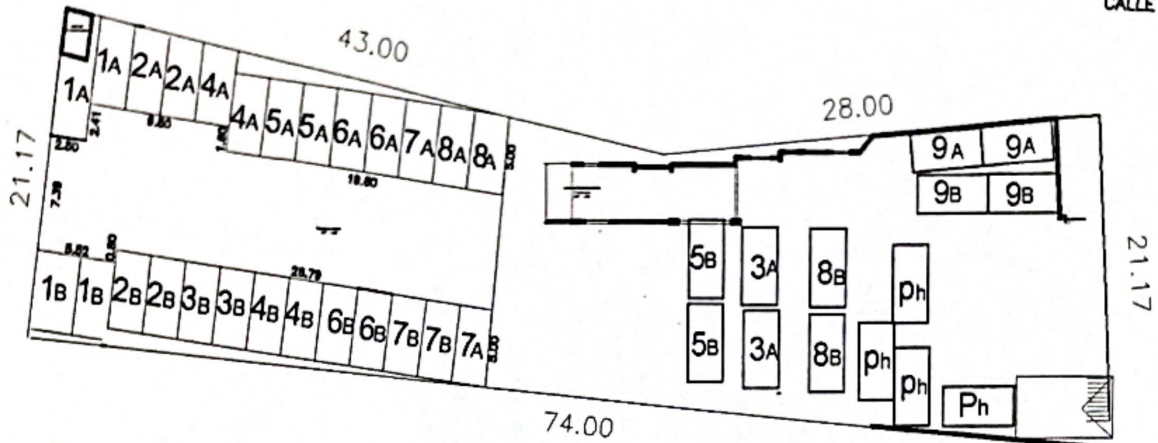

ESTACIONAMIENTOS			
DEPTO	VxM2	SUP.(M2)	VALOR
1-A		26.30 -	\$
1-B		27.12 -	\$
2-A		25.69 -	\$
2-B		24.50	\$
3-A		25.00	\$
3-B		24.50 -	\$
4-A		24.50	\$
4-B		24.50	\$
5-A		24.50 -	\$
5-B		25.00	\$
6-A		24.50	\$
6-B		24.50 -	\$
7-A		24.50	\$
7-B		24.50	\$
8-A		24.50 -	\$
8-B		25.00	\$
9-A		25.00	\$
9-B		25.00	\$
PENTHOUSE		50.00	\$
TOTAL		499.11	\$

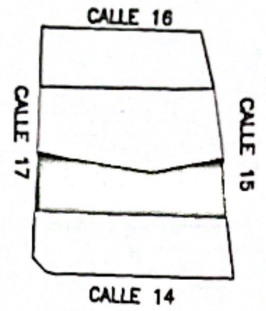

ESCALA 1:250

NUM. CAT.	CALLE	NUMERO	COLONIA	LOCALIDAD	MUNICIPIO	CLASE	USO
02-015	15	50-G		CHICXULUB	PROGRESO	URBANO	HABITACIONAL
DIBUJÓ:				CONDominio:	PUERTA DEL MAR	NIVEL:	
						LOTE:	
M.A.L.CH				ÁREA TOTAL DE TERRENO:		1380.53	
				ÁREAS TOTALES		SUPERFICIE (M2)	
PERITO VALUADOR:				USO PRIVADO (CONSTRUCCIÓN)		3681.94 M2	
				USO PRIVADO (TERRENO)		4190.95 M2	
REVISÓ:				COMÚN DE TERRENO		465.08 M2	
				COMÚN DE CONSTRUCCIÓN		986.14 M2	
PROGRESO, YUCATÁN A				CUOTA DE PARTICIPACIÓN:			
				ÁREAS DEL DEPARTAMENTO			
DE DICIEMBRE DE 2019				USO PRIVADO (CONSTRUCCIÓN)			
				USO PRIVADO (TERRENO)			
				COMÚN DE TERRENO			
				COMÚN DE CONSTRUCCIÓN			
				AVALÚO CATASTRAL			
				VALOR TOTAL DE CONSTRUCCIONES		\$	
				VALOR CATASTRAL TOTAL		\$	