

ROCÍO

COUNTRY LIVING
MÉRIDA, YUCATÁN

75 LOTES RESIDENCIALES


UBICACIÓN PRIVILEGIADA EN LA PENINSULA DE YUCATÁN.



COUNTRY LIVING



PROGRESO

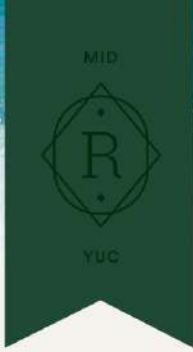

RØCÍO

COUNTRY LIVING
YUC

UBICACIÓN

Ubicada al norte de la ciudad **más segura de México** rodeada de los desarrollos residenciales mas lujosos y a **menos de 10 minutos** de los principales centros comerciales, universidades y hospitales de la región.



ALTOZANO

YUCATÁN
COUNTRY CLUB

UNIVERSIDAD
ANÁHUAC MAYAB

UNICA

CONKAL

CHABLEKAL

KOMCHÉN

LA CEIBA

TEMOZÓN
NORTE

LA ISLA

CHOLUL

FRACC.
LAS AMÉRICAS

CABO NORTE

CARRETERA MERIDA-PROGRESO

PERIFÉRICO DE MÉRIDA

MOTUL-MÉRIDA

PLAZA
GALERIAS

CITY
CENTER

PLAZA
ALTABRISA

COUNTRY LIVING



AMENIDADES ^{DE} AUTOR



CASA CLUB



GIMNASIO



BUSINESS BAR



CANCHAS
DE PÁDEL



JUEGOS
INFANTILES



KIDS CLUB



CANAL DE
NADO



ALBERCAS



ÁREA
DE FOGATA



ÁREA
ASADORES



ALBERCA

COUNTRY LIVING



CANAL DE NADO

COUNTRY LIVING



CASA CLUB



COUNTRY LIVING



GIMNASIO

COUNTRY LIVING




JUEGOS INFANTILES



EVERY LIVING

ÁREA DE FOGATA

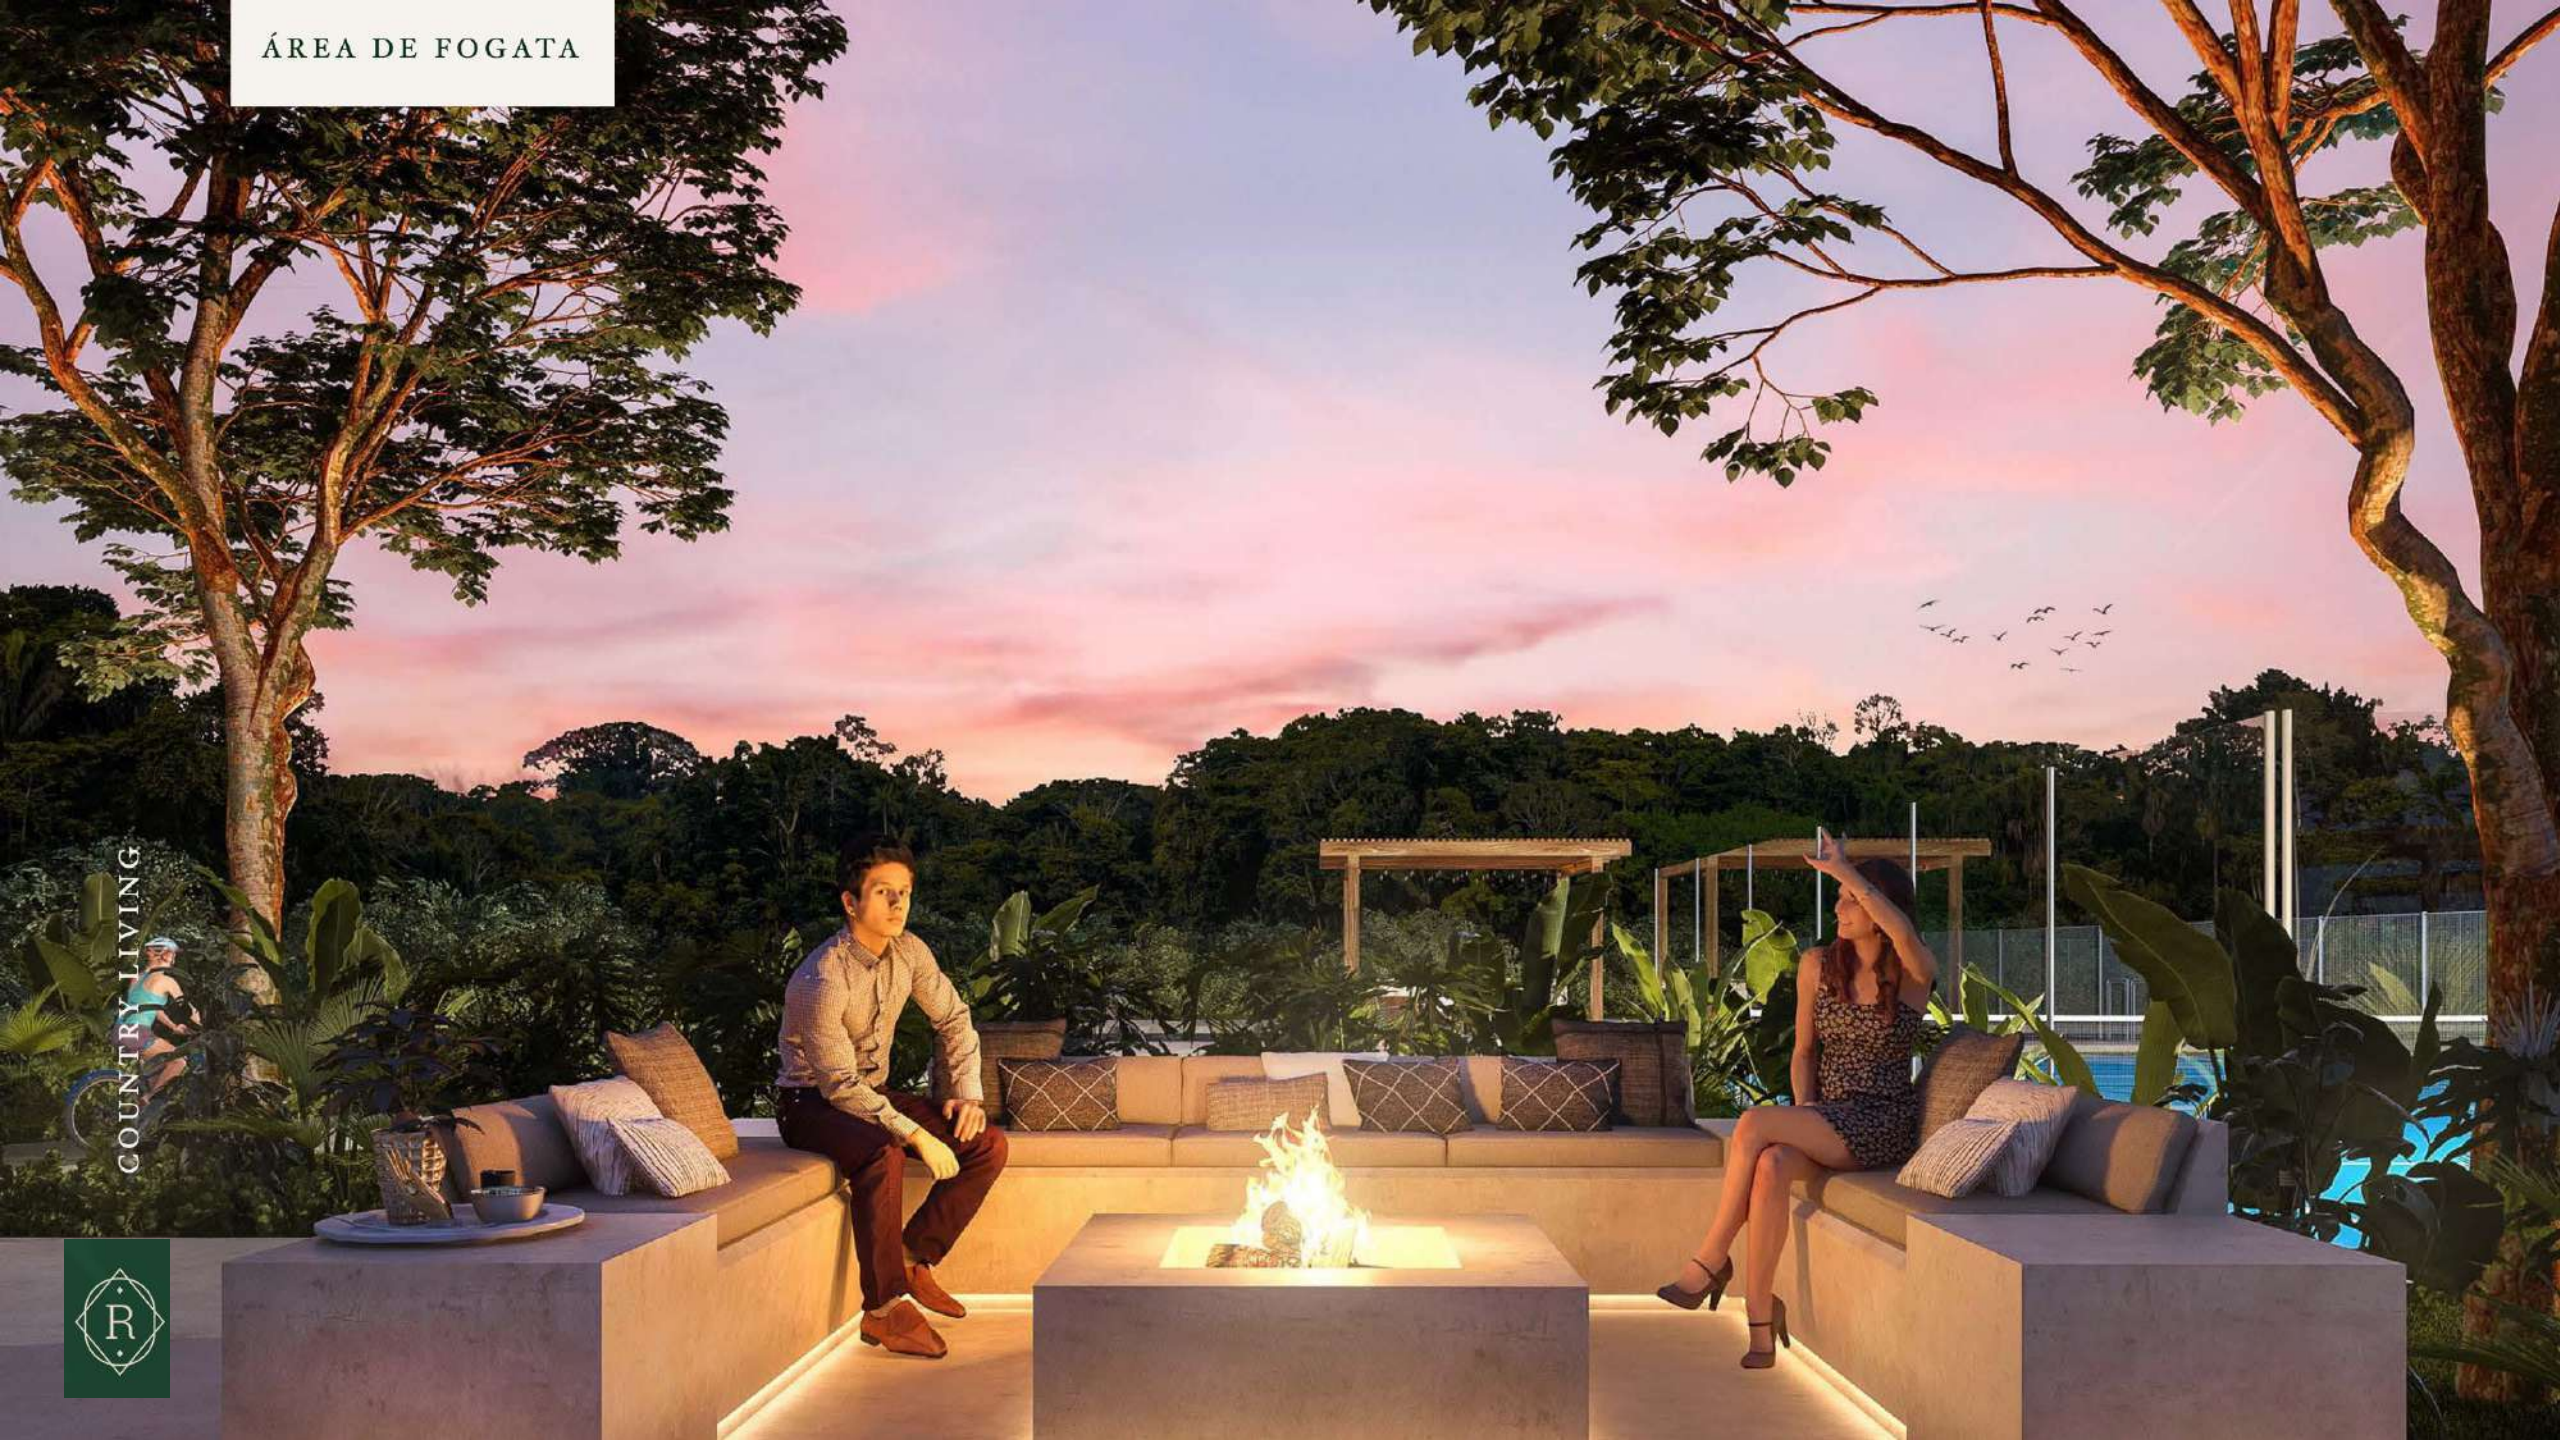

COUNTRY LIVING



ASADORES



COUNTRY LIVING



MASTERPLAN

RCCIO



COUNTRY LIVING

RCCIO

COUNTRY LIVING
MÉRIDA, YUCATÁN

Modelo 220



• Modelo 220




• Modelo 220



• Modelo 220

• Modelo 220



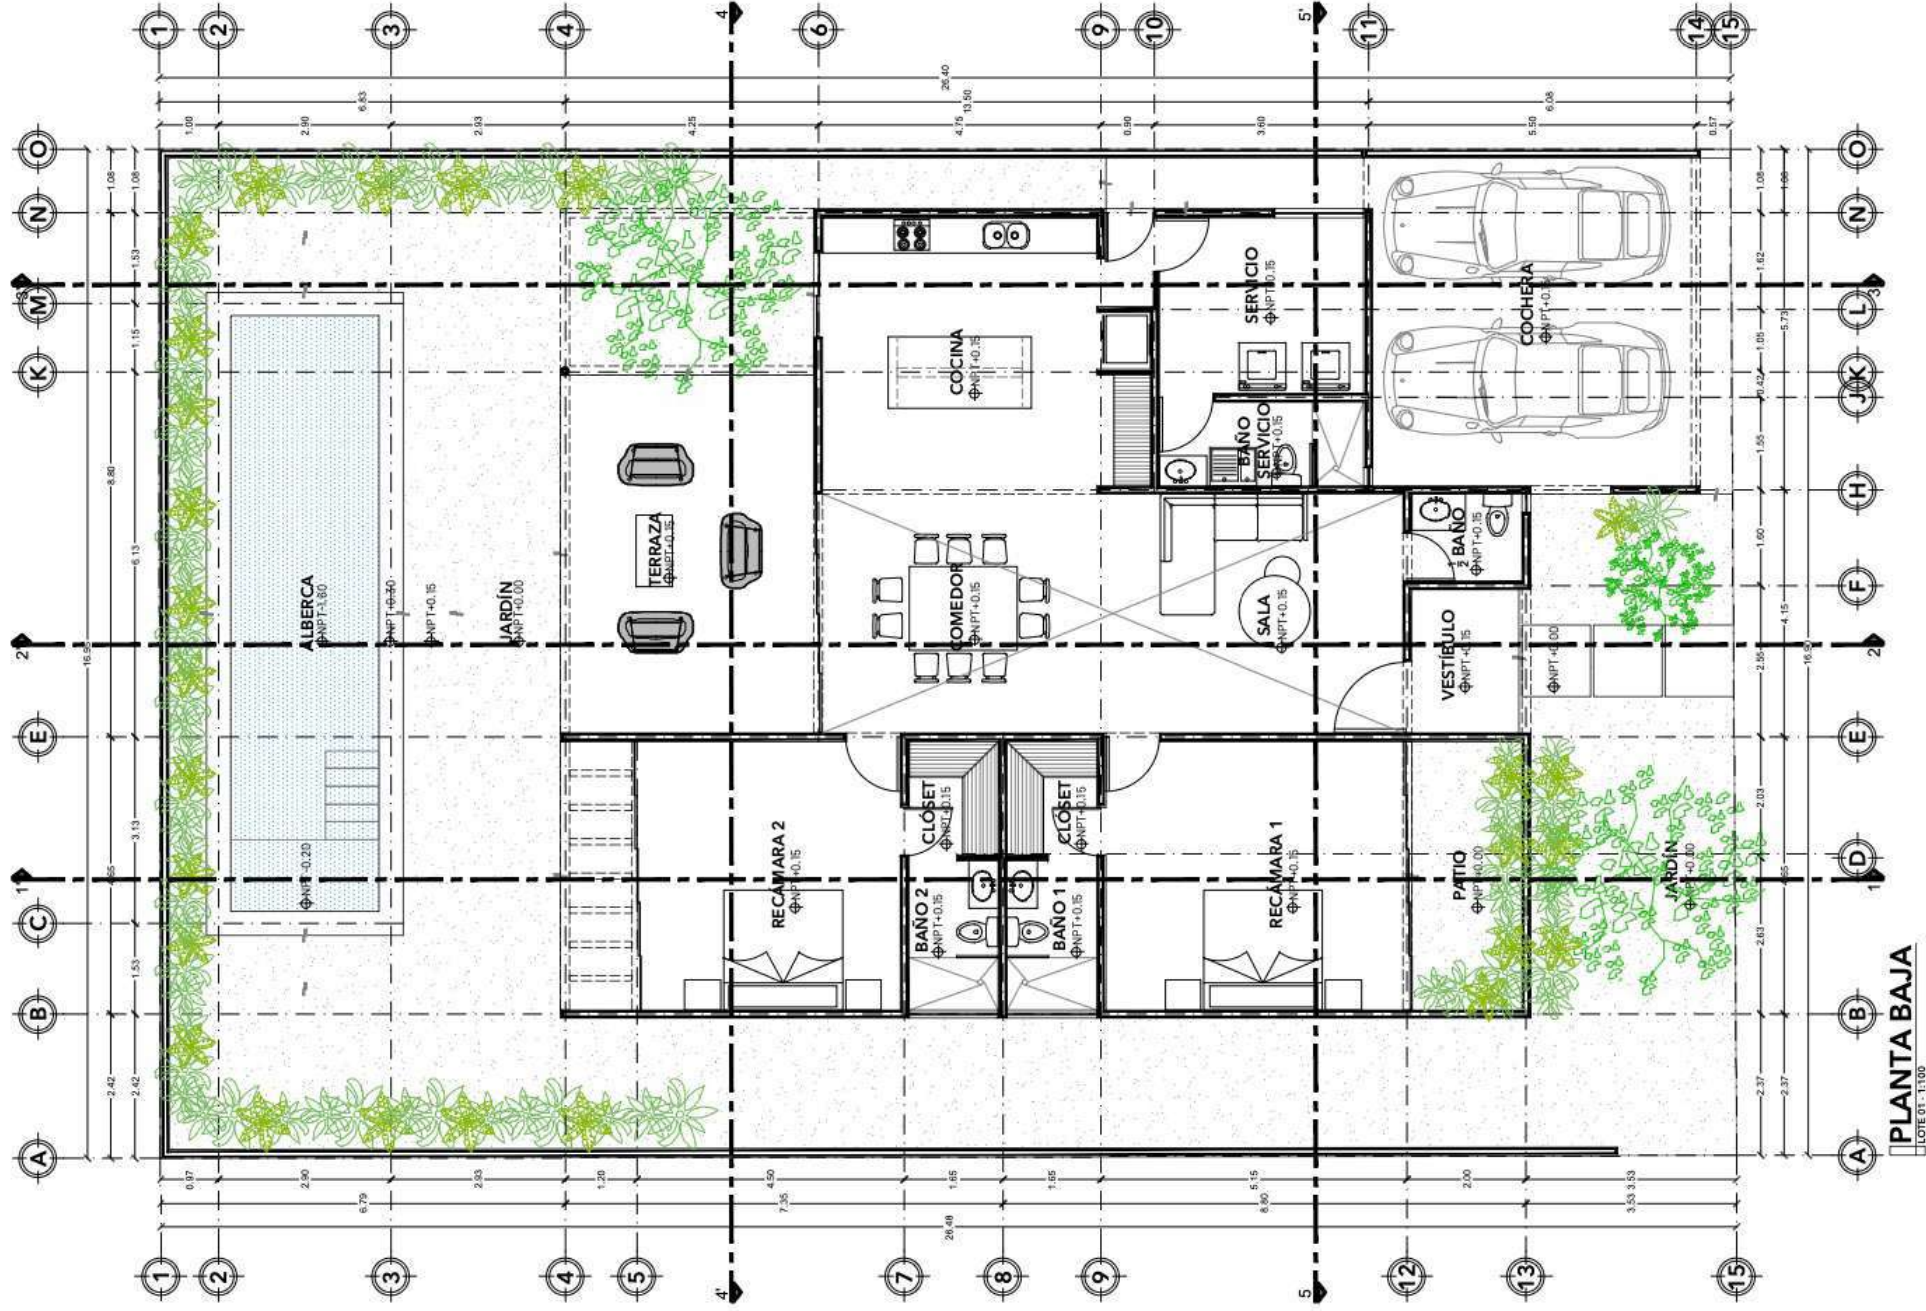

PLANTA BAJA

LOTE 01 - 1:100

LECTO:	MODELO 220
RETARDO:	LOTE 01
PROYECTO ARQUITECTÓNICO	SELOS
LA: 1:100	COTAS
MTS	
NOVIEMBRE 2023	CLAVE: ARO.01

RESPONSABLE:

CÉDULA PROF.

REG.

FIRMA DE RESPONSABLE:

CUADRO DE ÁREAS:

SIMBOLOGÍA:

- NTP + 0.00 NIVEL DE PISO TERMINADO
- NSL + 0.00 NIVEL SUPERIOR DE LOSA
- NIL + 0.00 NIVEL INFERIOR DE LOSA
- NSP + 0.00 NIVEL SUPERIOR DE PRETIL
- NIV + 0.00 NIVEL DEL INTERIOR DEL PISO
- NIA + 0.00 NIVEL DEL INTERIOR DEL PISO
- NCR + 0.00 NIVEL CIELO PASO
- H= ALTURA INTERIOR

- LINEA DE CORTE
- CAMBIO DE NIVEL
- LLAMADA A DETALLE

UBICACIÓN:





• Modelo 270

RCCIO

COUNTRY LIVING
MÉRIDA, YUCATÁN

• Modelo 270






• Modelo 270



• Modelo 270

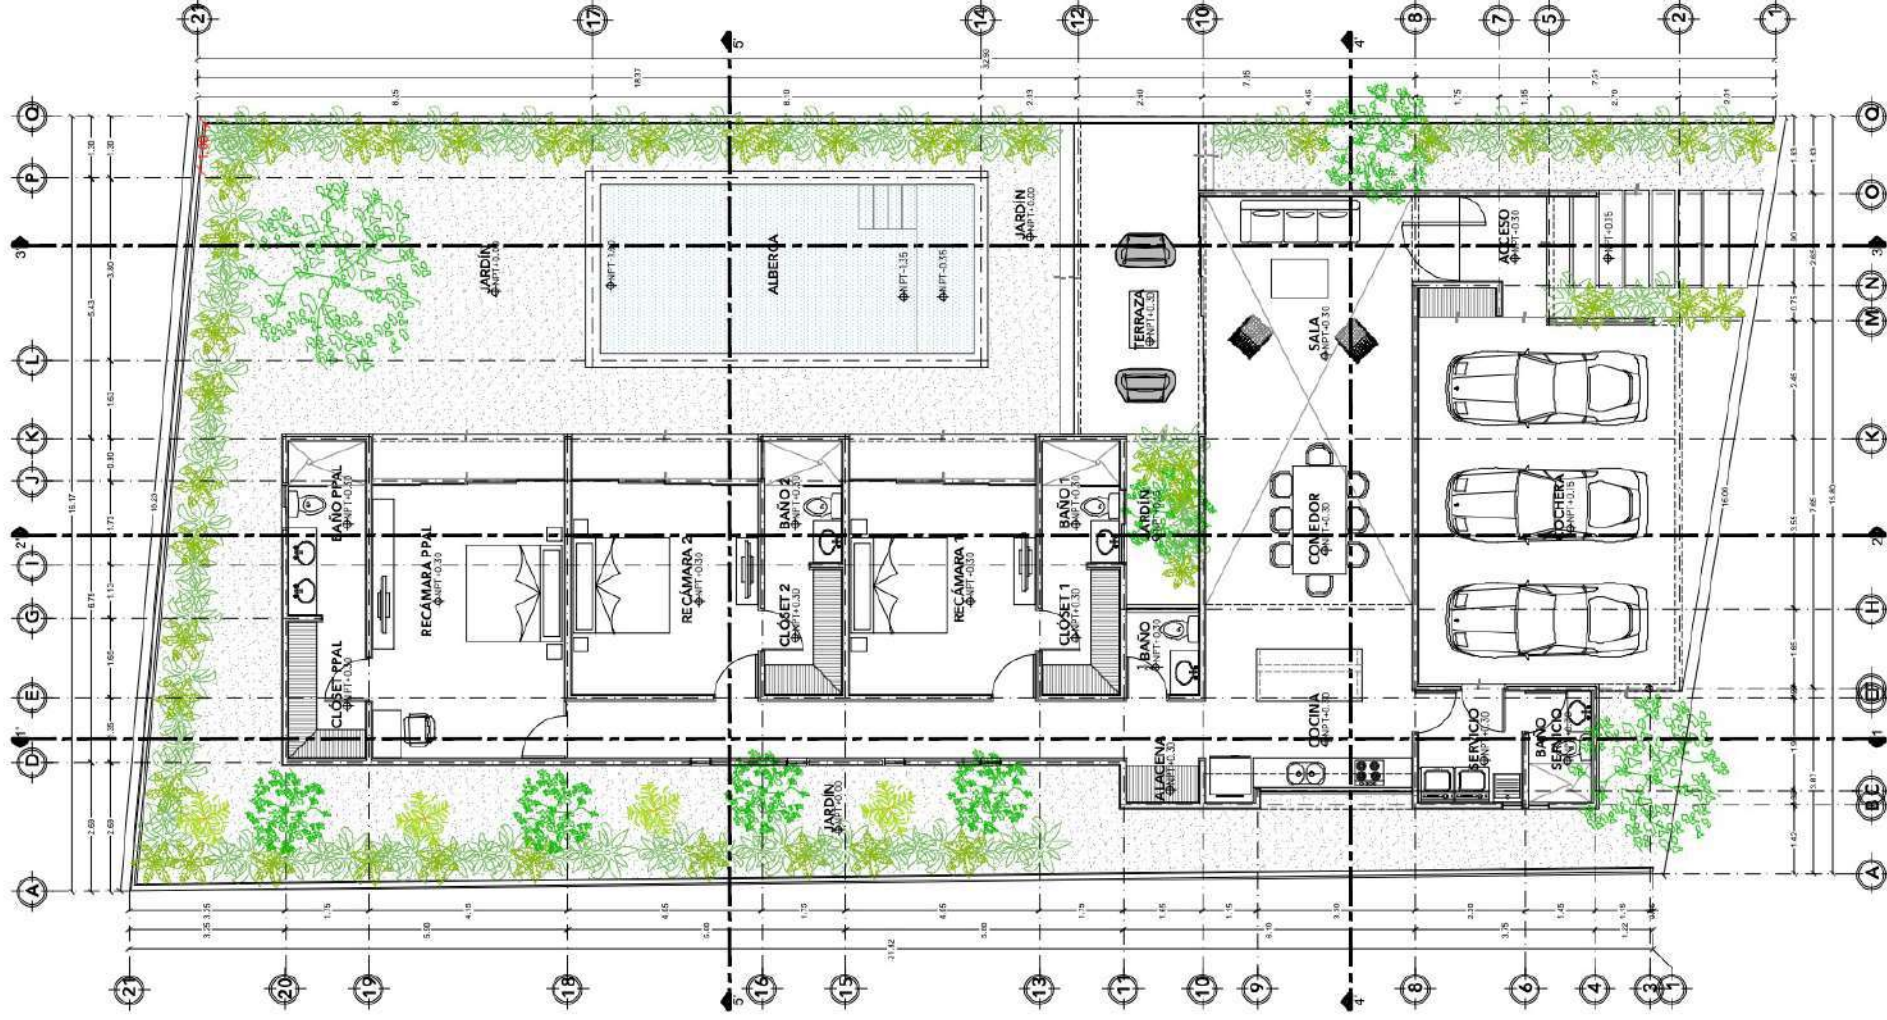

PLANTA BAJA
 LOTE 40 - 1128

O. MODELO 270

PROY. LOTE 40

PLANTAS ARQUITECTONICAS

COTAS: HTS

SEPTIEMBRE 2022

SELOS:
 CLAVE: AR0.01

RESPONSABLE:


CEDULA PROF.

REG.

FIRMA DE RESPONSABLE:

SIMBOLOGIA:

- NTP + 0.00 NIVEL DE PISO TERMINADO
- NEL + 0.00 NIVEL SUPERIOR DE LOSA
- NEL + 0.00 NIVEL SUPERIOR DE PISO
- NSL + 0.00 NIVEL SUPERIOR DE PISO
- NSV + 0.00 NIVEL SUPERIOR VEA PER
- NV + 0.00 NIVEL SUPERIOR VEA INT
- NCR + 0.00 NIVEL DEL RASO
- H = ALTURA INTERIOR

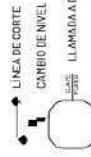

UBICACION:





• Modelo 301




• Modelo 301



• Modelo 301



• Modelo 301

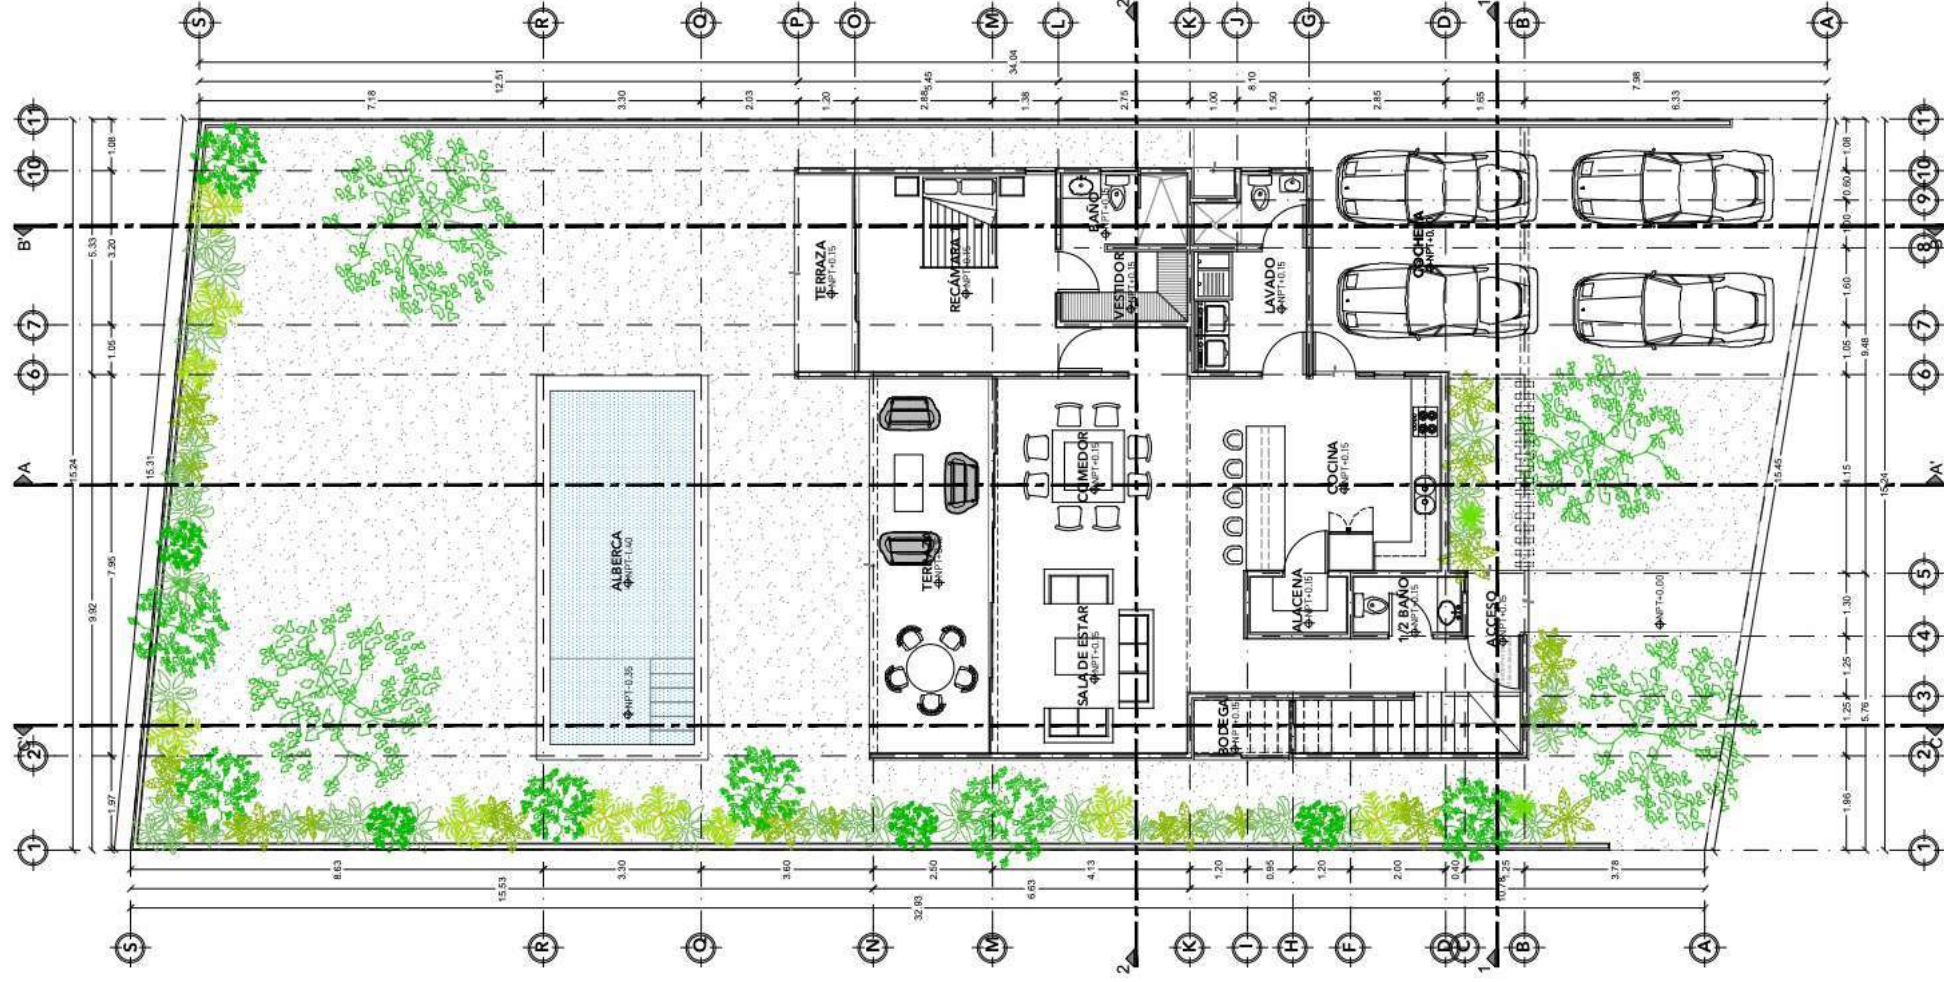

PLANTA BAJA
LOTE 41 - 1125

PROYECTO:	MODELO 301
PROPIETARIO:	LOTE 41
UBICACIÓN:	
PLANO:	PROYECTO ARQUITECTÓNICO
DIBUJO:	SELLOS
ESCALA:	1:25
COTAS:	MTS
FECHA:	SEPTIEMBRE 2022
CLAVE:	AR.01

RESPONSABLE:

CÉDULA PROF.

REG.

FIRMA DE RESPONSABLE:


CUADRO DE ÁREAS:

SIMBOLOGÍA:

- NTP +0.00 NIVEL DE PISO TERMINADO
- NSL +0.00 NIVEL SUPERIOR DE LOSA
- NSP +0.00 NIVEL INFERIOR DE LOSA
- NSV +0.00 NIVEL SUPERIOR DE PRETIL
- NSW +0.00 NIVEL SUPERIOR PARA
- NSX +0.00 NIVEL SUPERIOR PARA PR
- NSY +0.00 NIVEL SUPERIOR PARA PR
- NSZ +0.00 NIVEL DEL PASO
- IN +0.00 ALTURA INTERIOR
- NB +0.00 NIVEL DE BUÑA
- LINEA DE CORTE
- ⚡ CAMBIO DE NIVEL
- LLAMADA DE DETALLE

UBICACIÓN:



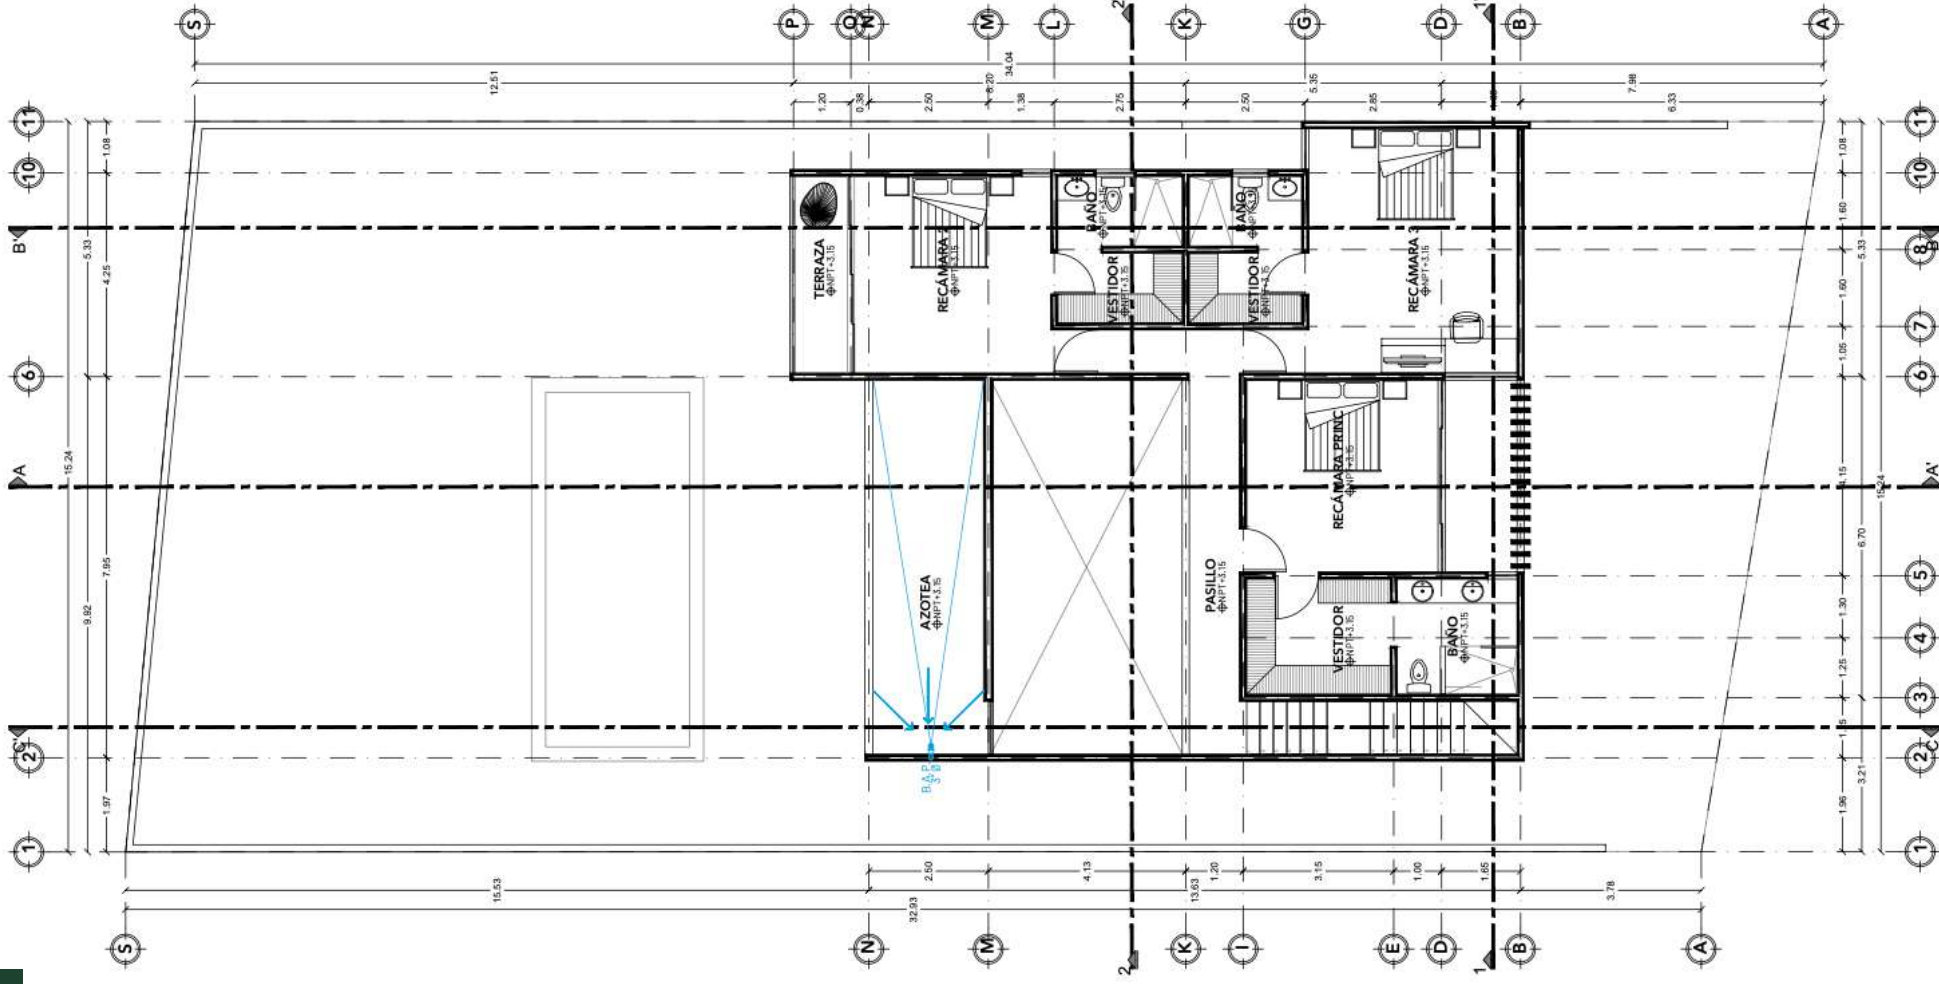

PLANTA ALTA
LOTE 41 - 1:125

MODELO 301

LOTE 41

PROYECTO
AUTOTÉCNICO

SELOS:

COTAS:
MTS

5
TIEMBRE 2022

REG. FIRMA DE RESPONSABLE:

CLAVE: **AR0.02**

RESPONSABLE:

CÉDULA PROF.

CUADRO DE ÁREAS:

UBICACIÓN:

SIMBOLOGÍA:
 NTP + 0.00 NIVEL DE PISO TERMINADO
 NSL + 0.00 NIVEL SUPERIOR DE LOSA
 NSP + 0.00 NIVEL INFERIOR DE LOSA
 NSI + 0.00 NIVEL SUPERIOR DE PRETEL
 NRI + 0.00 NIVEL INFERIOR DE PRETEL
 NCR + 0.00 NIVEL DEL RASO
 NB + 0.00 NIVEL DE BUENA
 ALTIMETRIA INTERIOR
 LINEA DE CORTE
 CAMBIO DE NIVEL
 LLAMADA A DETALLE

COUNTRY



LIVING



Acércate a los expertos.

Oficina Tel: 9999441300

Cel: 9991633302

Cel: 9991633310

