

LOCALIZACIÓN :

REAL MONTEJO, MÉRIDA, YUCATÁN

ORIENTE :



PROYECTO:


CASA RM-24

PLANTA ARQUITECTÓNICA
PLANTA BAJA

MARZO 2024

CUADRO DE ÁREAS:
SUPERFICIE TOTAL DE TERRENO: 170 M²

SUPERFICIE PLANTA BAJA:	98.85 M ²
SUPERFICIE PLANTA ALTA:	48.20 M ²
SUPERFICIE COCHERA:	24.45 M ²
SUPERFICIE TOTAL A CONSTRUIR:	171.50 M ²
SUPERFICIE DE ALBERCA:	9.50 M ²
ÁREA AJARDINADA	31.25 M ²

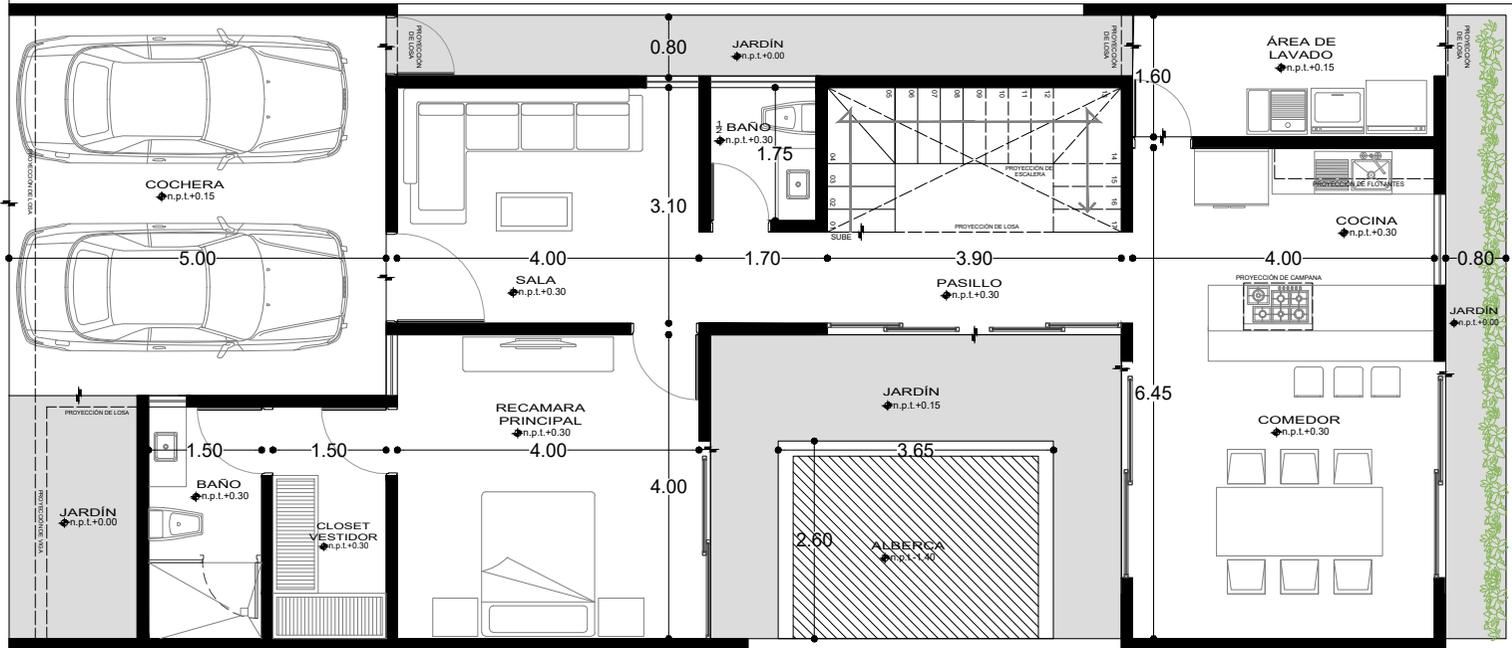

PLANO

A-01

ESC: 1/100