

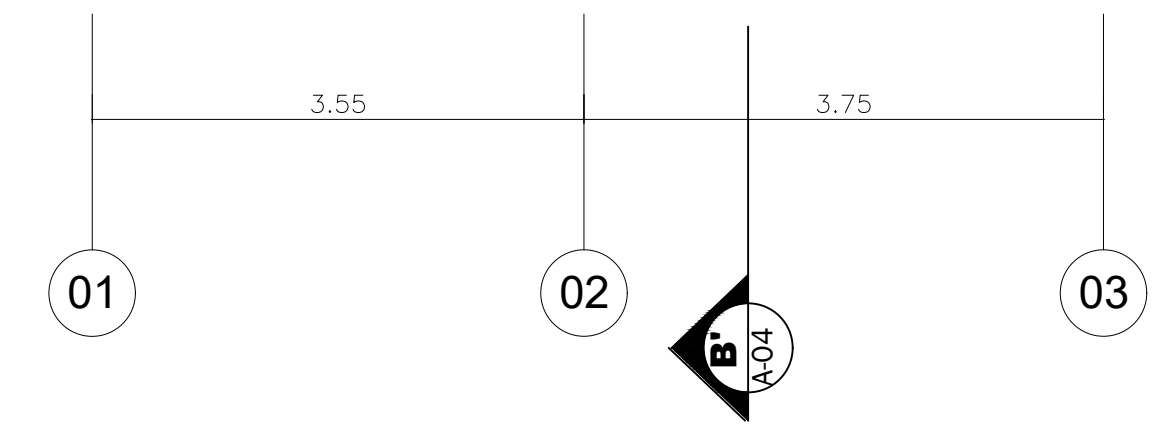
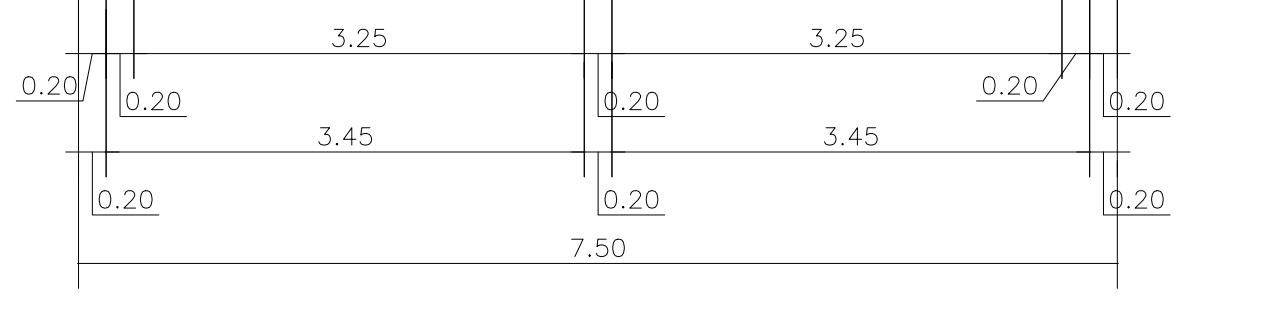


PLANTA ARQ. AMUEBLADA - 1ER NIVEL  
ESC 1:75

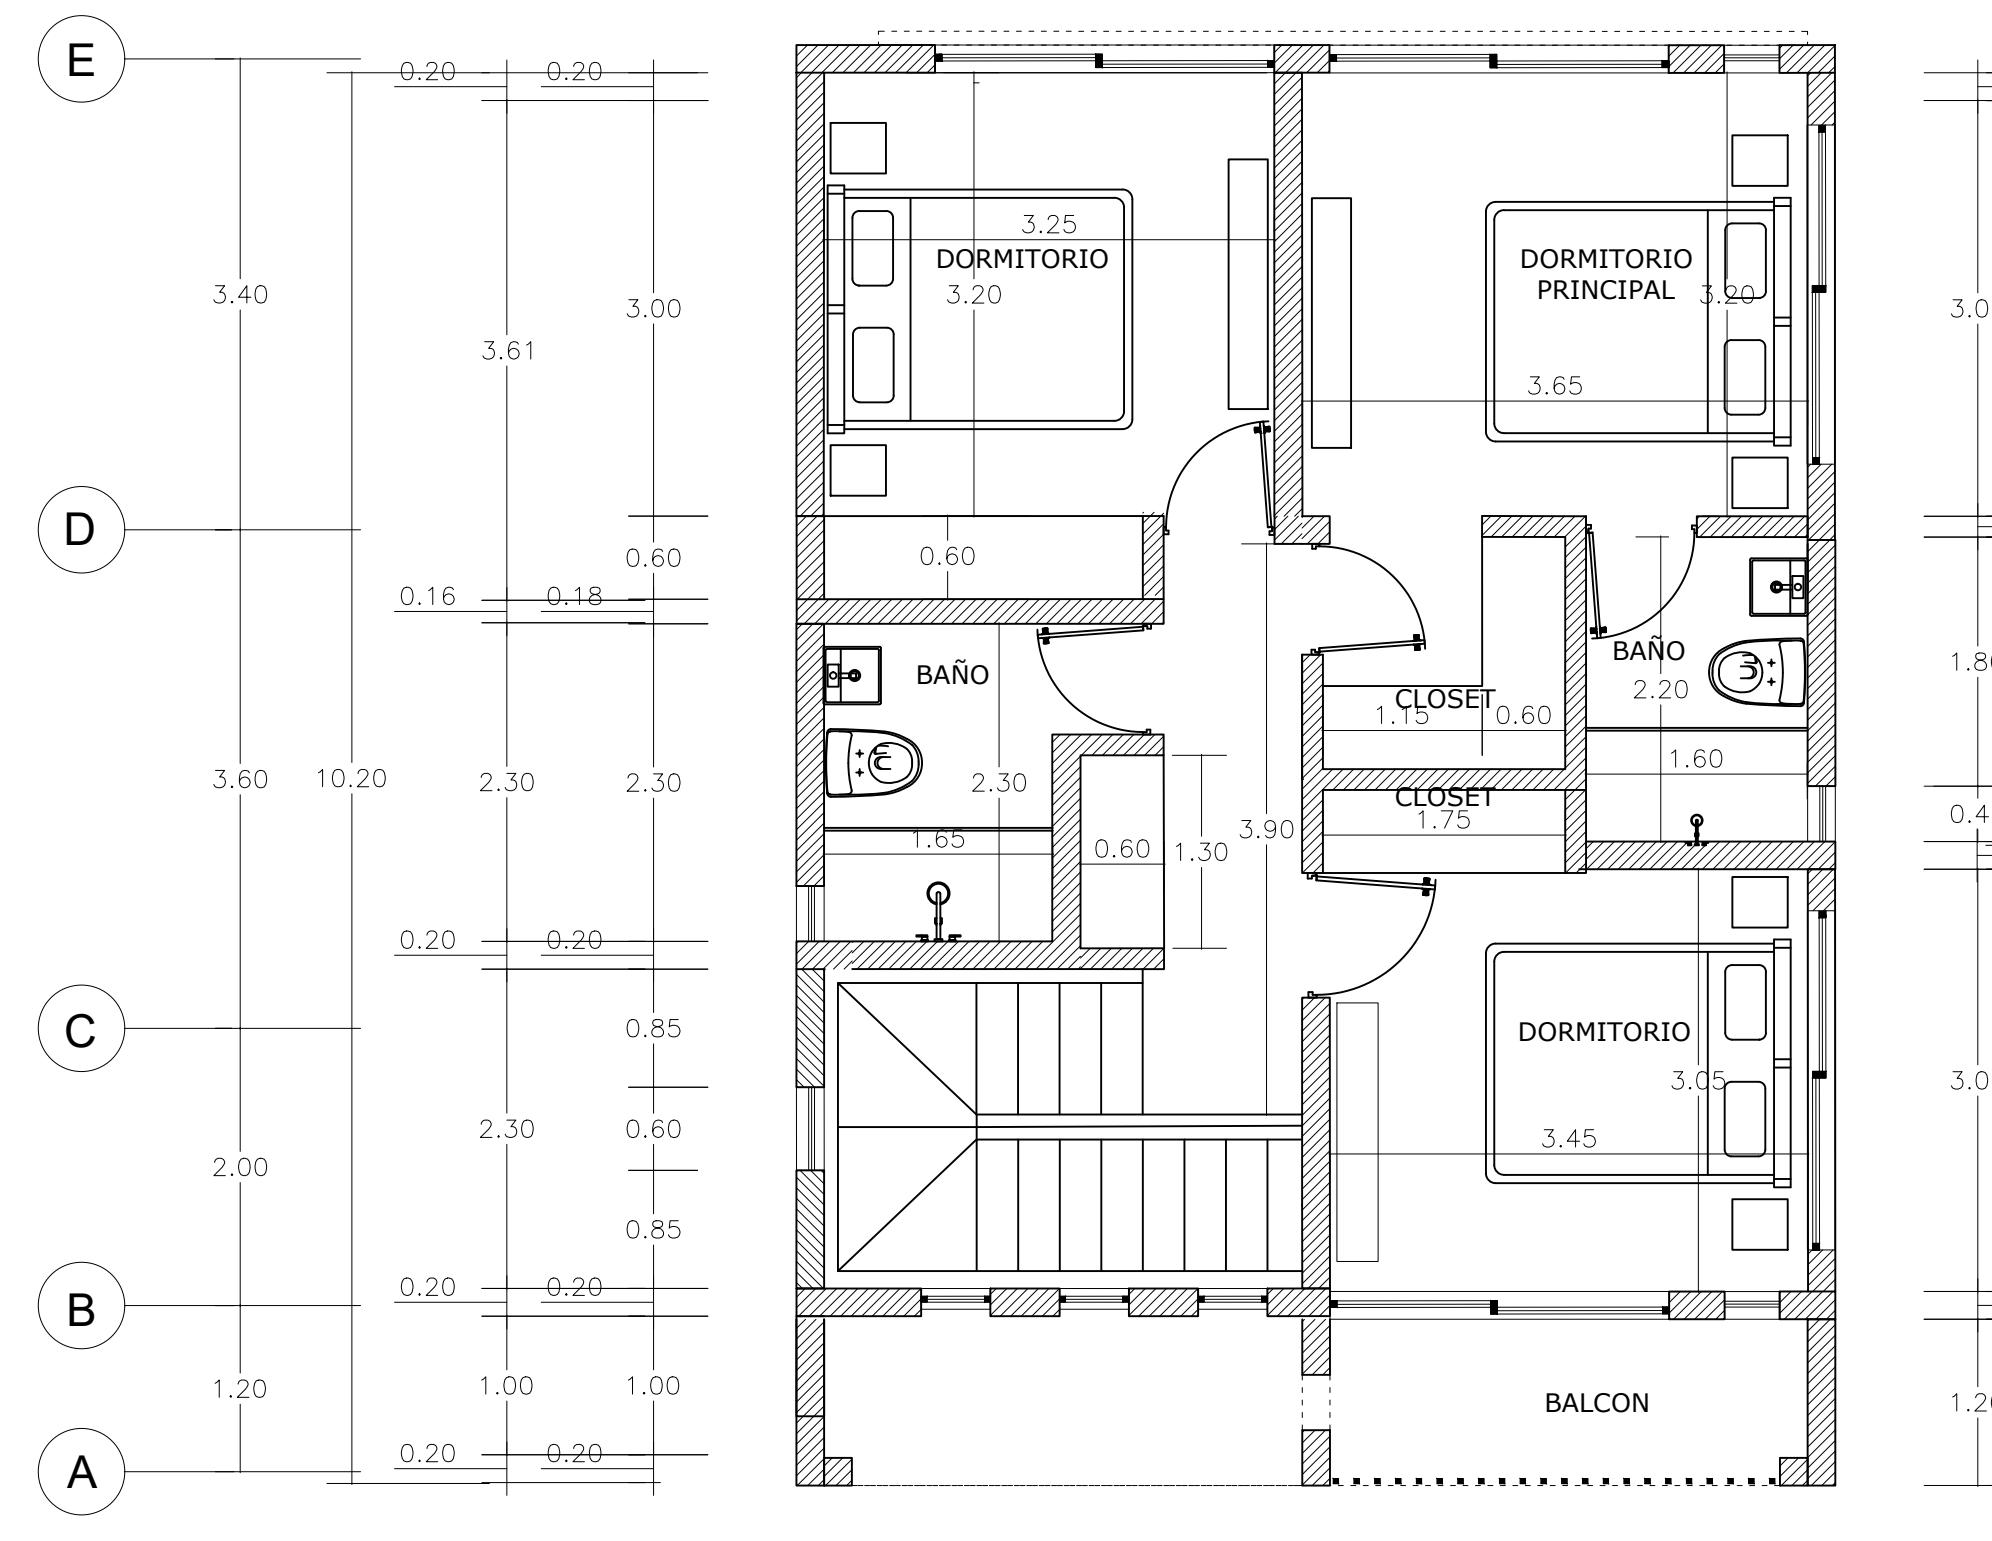

PLANTA ARQ. AMUEBLADA - 2DO NIVEL  
ESC 1:75

PROPIEDAD INTELECTUAL DE ERIC XANDER STUDIO - LEBADO S.R.L. TODOS LOS DERECHOS RESERVADOS - LEY 65-00

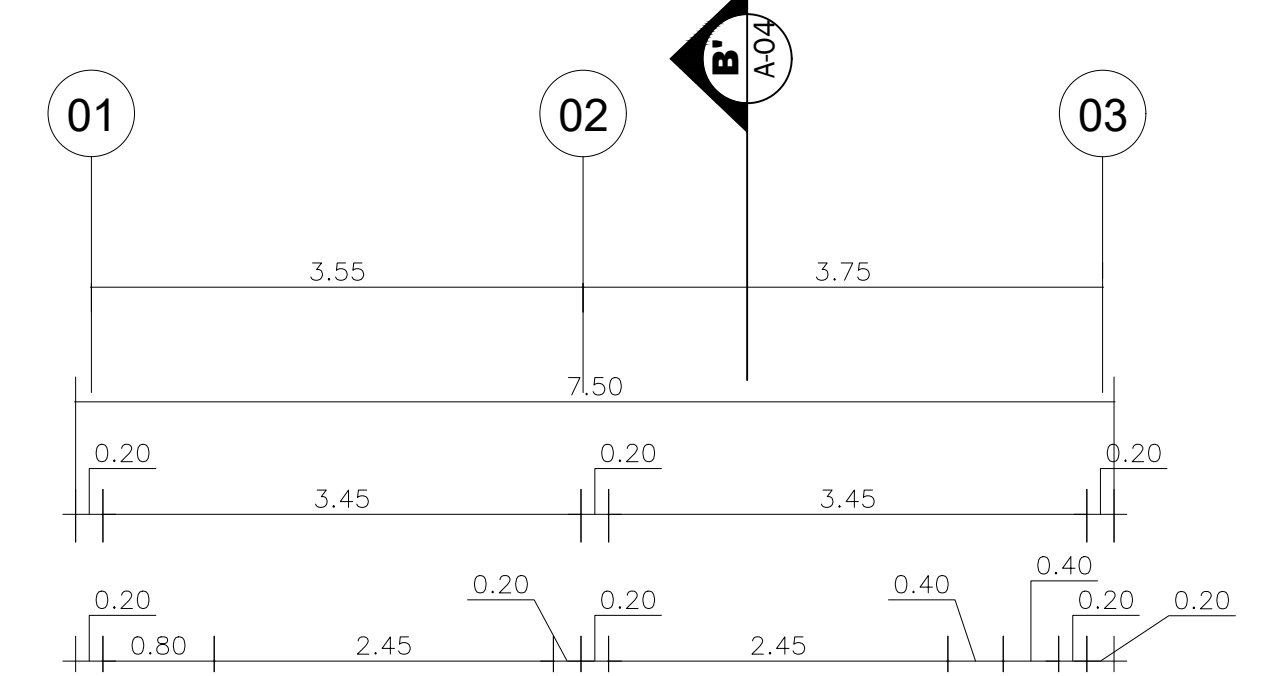

PROPIETARIO:  
  
ARQUITECTURA:  
ARQ. ERIC XANDER BATISTA

FIRMA ARQ:

PLANO DE:  
PLANTAS DIMENSIONADAS  
  
ESCALA:  
1:75

UBICACION:  
PUNTA CANA, REP. DOM.  
  
FECHA:  
18 DE NOVIEMBRE 2021

LAMINA/SERIE:  
**A/02**



