


10/02/2023 05:09 PM

PROYECCION UTM, ZONA 19 NORTE				
EST.	X	Y	RUMBOS	DIST.
1	459,779.44	2,037,516.05	N 03° 19' E	30.00
2	459,781.18	2,037,546.00	S 86° 39' E	25.00
	459,806.14	2,037,544.54	S 03° 20' W	30.00
	459,804.40	2,037,514.60	N 86° 40' W	25.00

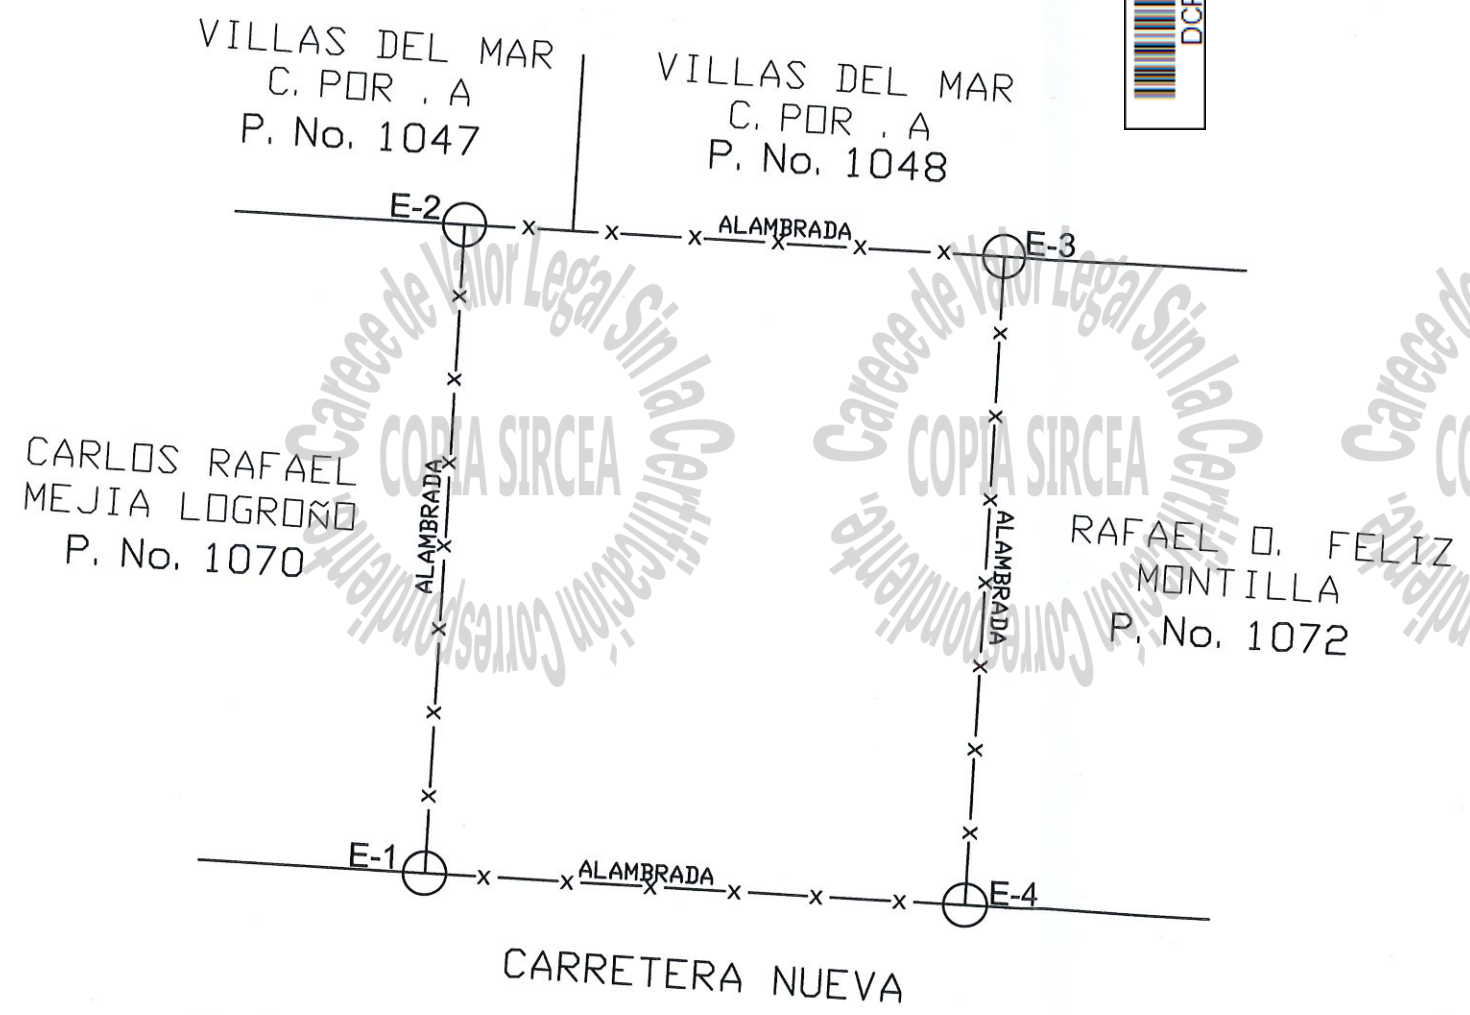

PUNTOS GEORREFERENCIADOS (COORDENADAS UTM ZONA 19N)				
FACTOR DE ESCALA COMBINADO: 0.9997158993				
PUNTOS	X	Y	MATERIALIZACIÓN	FECHA
PG-1	459731.97	2037505.39	CLAVO TOPOGRAFICO	15/10/22
PG-2	459694.45	2037515.58	CLAVO TOPOGRAFICO	15/10/22
VINCULACIÓN A LA RED GEODESICA DE LA JI				
REP JI	EPOCA DE REFERENCIA		FECHA	
RDS	2016.434		D.J. 158, año 2016	
COORDENADAS GEOGRAFICAS				
CORS VINCULADA	LATITUD	LONGITUD	VINCULACIÓN	FECHA
RDS	N19°17'08.56548"	W 70°14'47.36251"	SPED	20/12/16



REPUBLICA DOMINICANA PODER JUDICIAL JURISDICCION INMOBILIARIA DIRECCION REGIONAL DE MENSURAS CATASTRALES DEPARTAMENTO ESTE		
PLANO INDIVIDUAL		
OPERACIÓN: ACTUALIZACION DE MENSURAS		
DESIGNACION CATASTRAL POSICIONAL:		
DESIGNACION CATASTRAL DE ORIGEN: P.No. 1071 del D.C. 6/2		
DESIGNACION TEMPORAL: 6642022102307_1_1		
PROVINCIA: SAN PEDRO DE MACORIS		
MUNICIPIO: GUAYACANES		
SECCION: JUAN DOLIO		
LUGAR: VILLAS DEL MAR		
REFERENCIAS DE UBICACIÓN: EL INMUEBLE SE LOCALIZA EN LA CARRETERA NUEVA A 50 MTS AL ESTE DEL RESTAURANT EL CONCON LUGAR VILLAS DEL MAR.		
SUPERFICIE PARCELA: 750.00 m2	ESC= 1:350	No. LAMINA
OBSERVACIONES: ESTE PLANO HA SIDO GEORREFERENCIADO		2
LUN RTK VIA CONEXION NTRIP.		2
Certifico haber realizado el trabajo en el terreno conforme a lo dispuesto en el Reglamento General de Mensuras Catastrales		De conformidad con lo dispuesto en el Reglamento General de Mensuras Catastrales
 AGRIM. ROBERT ARGENIS INFANTE M. CODIA: 29384		FECHA Y FIRMA DEL DIRECTOR DIRECTOR REGIONAL DE MENSURAS CATASTRALES DEPARTAMENTO ESTE

