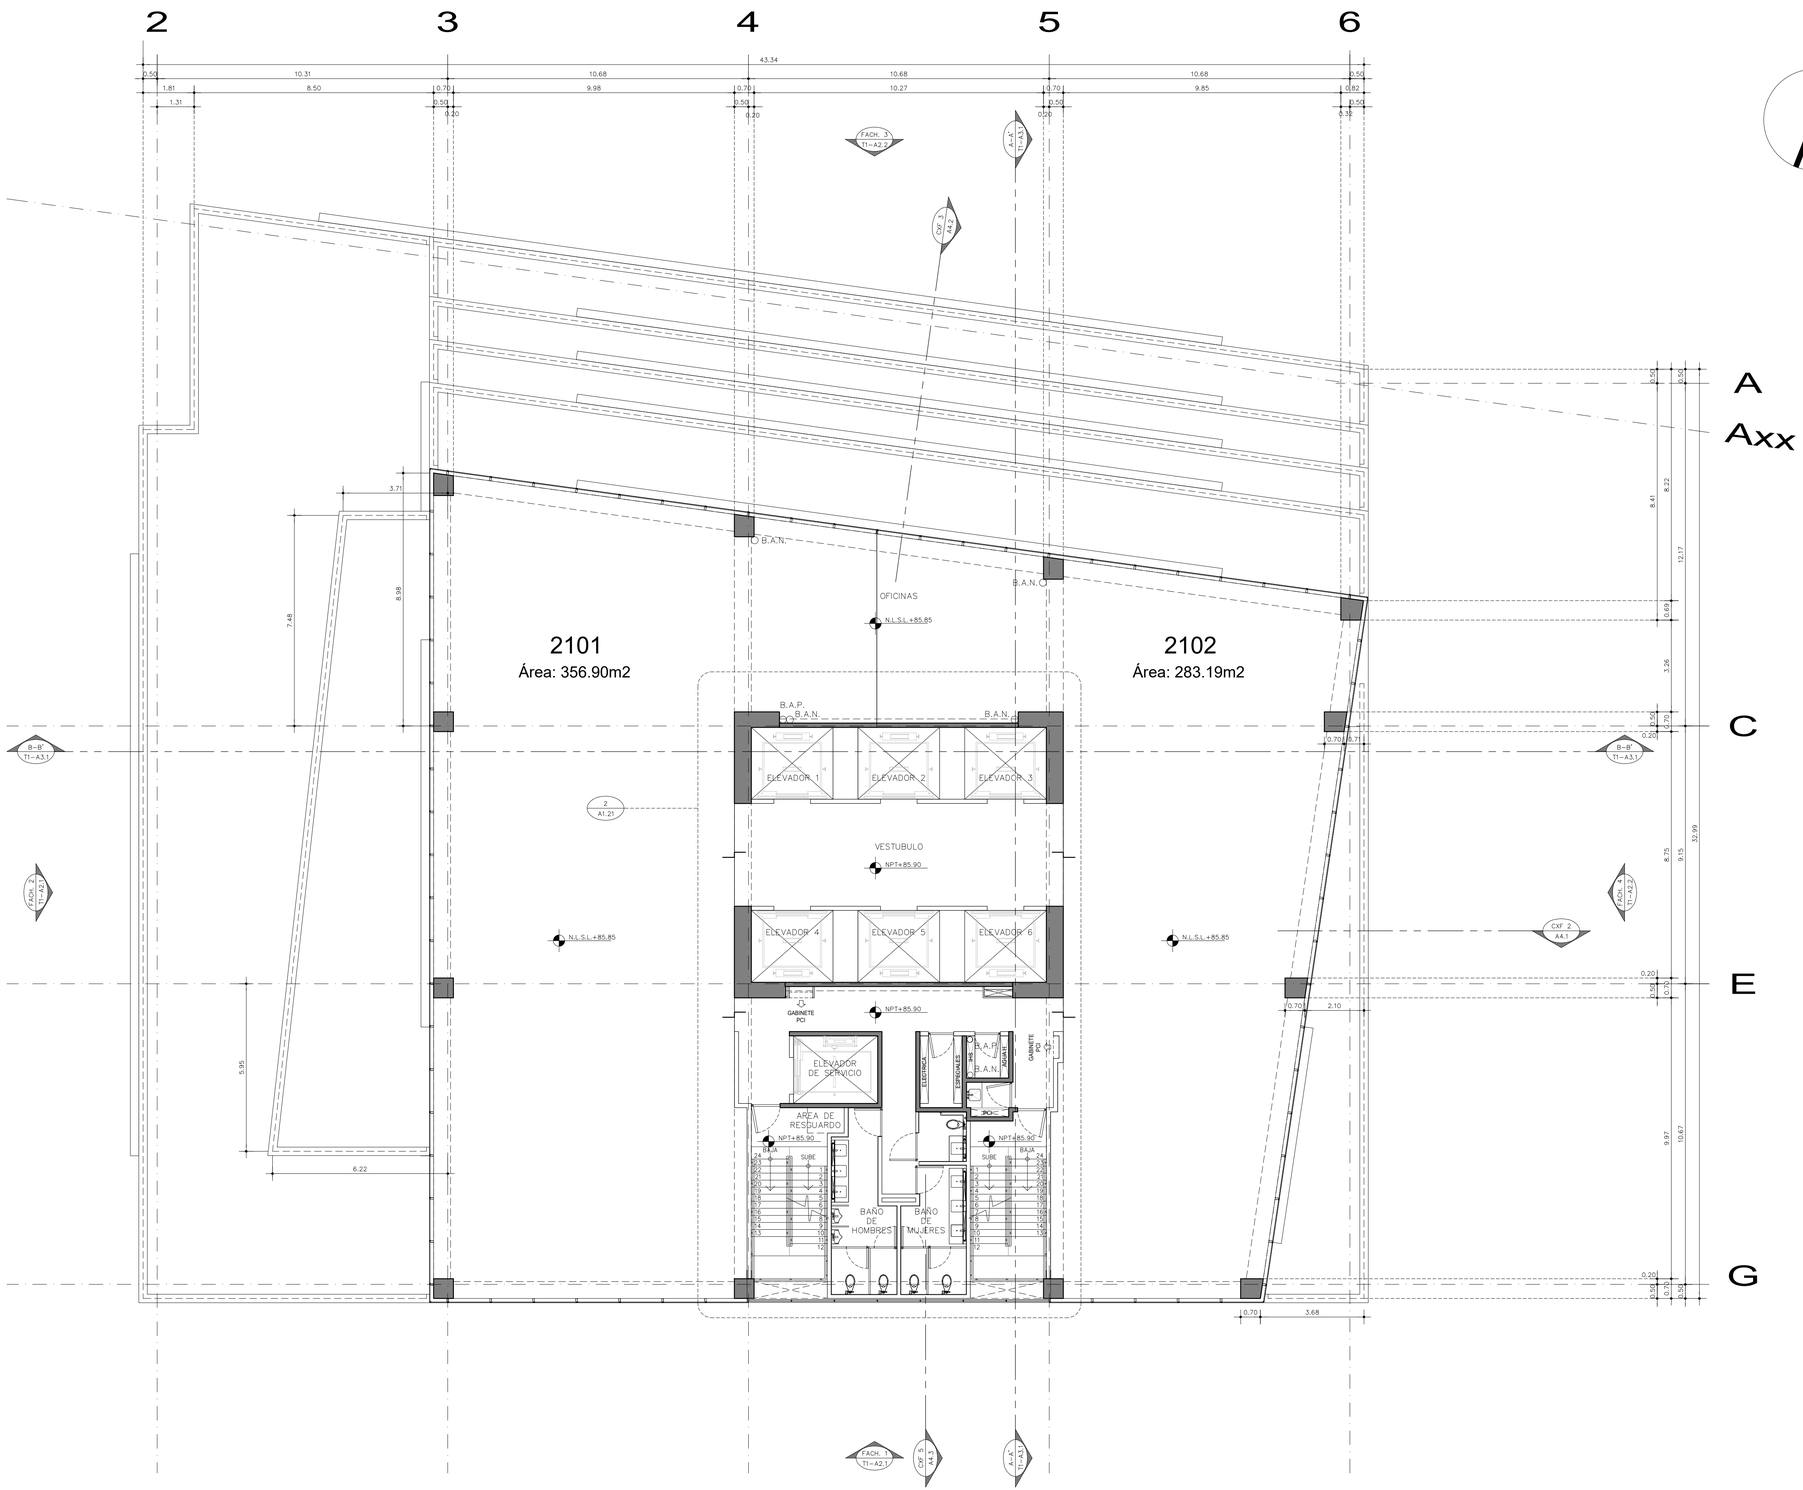

DOWN TOWN SANTA FE

IDU
DEL PARQUE DESARROLLADORA

TEL. 5520-1000 FAX. 5520-7980
BLVD. MANUEL AVILA CAMACHO 184-10° PISO, MEXICO D.F.

PROYECTO ARQUITECTONICO :

TDM arquitectos
Tellez Domenech Mondragon
Benjamin Hill 221-4.
Hipódromo Condesa
México D.F. C.P.06100
Tel. (55) 5276 3167
Fax. (55) 5276 3168
www.tdmarq.com

CROQUIS DE LOCALIZACION:

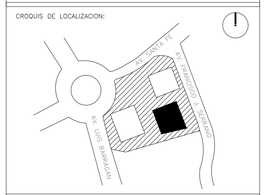

CORTE ESQUEMATICO:

DIRECCION :
AV. SANTA FE 428, COL. SANTA FE CUAJIMALPA, DEL. CUAJIMALPA, MEXICO D.F.

SIMBOLOGÍA Y NOTAS GENERALES:
NIVELES INDICADOS EN METROS.
ACOTACIONES EN METROS.
LAS COTAS RIGEN AL DIBUJO.
TODAS LAS COTAS Y NIVELES DEBERAN SER RECTIFICADAS EN OBRA.
SALVO QUE SE INDIQUE LOS NIVELES ESTAN MARCADOS COMO PISO ACABADO.

H	INDICA ALTURA
NC	NIVEL DE CERRAMIENTO
NM	NIVEL DE MURETE
NCP	NIVEL DE CORONAMIENTO DE PRETIL
NPT	NIVEL DE PISO ACABADO
NLBL	NIVEL LECHO BAJO DE LOSA
NLSL	NIVEL LECHO SUPERIOR DE LOSA
NLBP	NIVEL LECHO BAJO DE PLAFÓN
NLBT	NIVEL LECHO BAJO DE TRABE
NLAT	NIVEL LECHO ALTO DE TRABE
NT	NIVEL TERRACERIA
SPE	SEGUN PROYECTO ESTRUCTURAL
SPI	SEGUN PROYECTO DE ILUMINACION
SMA	SEGUN MUESTRA APROVADA EN OBRA
SPDI	SEGUN PROYECTO DE DISEÑO DE INTERIORES
SPPC	SEGUN PROYECTO DE PLAZA COMERCIAL
SPC	SEGUN PROYECTO DE CANCELERIA
	CAMBIO DE NIVEL EN PISO
	INDICA RAMPA EN PISO
	NÚMERO DE DETALLE / REFERENCIA DE PLANO
	COTAS A PAÑOS O EJES
NPT	INDICA NIVEL EN PISO
	INDICA NIVEL EN CORTE O ALZADO

NOTA : LAS COTAS AL RESPECTO DE LOS ELEMENTOS ESTRUCTURALES SON DE REFERENCIA, PARA DIMENSIONES DEFINITIVAS VER PLANOS DE PROYECTO ESTRUCTURAL.

REV.	DESCRIPCION	FECHA
1	ACTUALIZACION GENERAL DE PROYECTO POR INTEGRACION DE EQ. PARA ELEV. DE MITSUBISHI, ACTUALIZACION DE B.A.P. Y B.A.N. PENDIENTES EN TERRAZA SEGUN PROYECTO DE INGENIERIAS.	09/DIC/2015

NOTA IMPORTANTE:
EL NIVEL EXPRESADO EN ESTE PROYECTO COMO ± 0.00 ES EQUIVALENTE AL NIVEL TOPOGRAFICO 103.75, QUE A SU VEZ SE ENCUENTRA A +1.80 METROS SOBRE EL NIVEL MEDIO DE BANQUETA.

PROPIETARIO:
INMOBILIARIA CRUZ MANCA S.A. DE C.V.

REPRESENTANTE LEGAL:

DIRECCION PARTICULAR O FISCAL:

DIRECTOR RESPONSABLE DE OBRA:

DIRECCION OFICINA O PARTICULAR :

No. PERITO — TELÉFONO

PLANO :
TORRE UNO
PL. TIPO 8 – NIVEL 21 +85.90

ACOT.:	ESCALA :	CLAVE :
METROS	1:100	T-1 A1.21

FECHA :
19 DE OCTUBRE DEL 2015