



PLANTA EXISTENTE DE PRIMER NIVEL A1^{A101}
 ESCALA 1 : 125

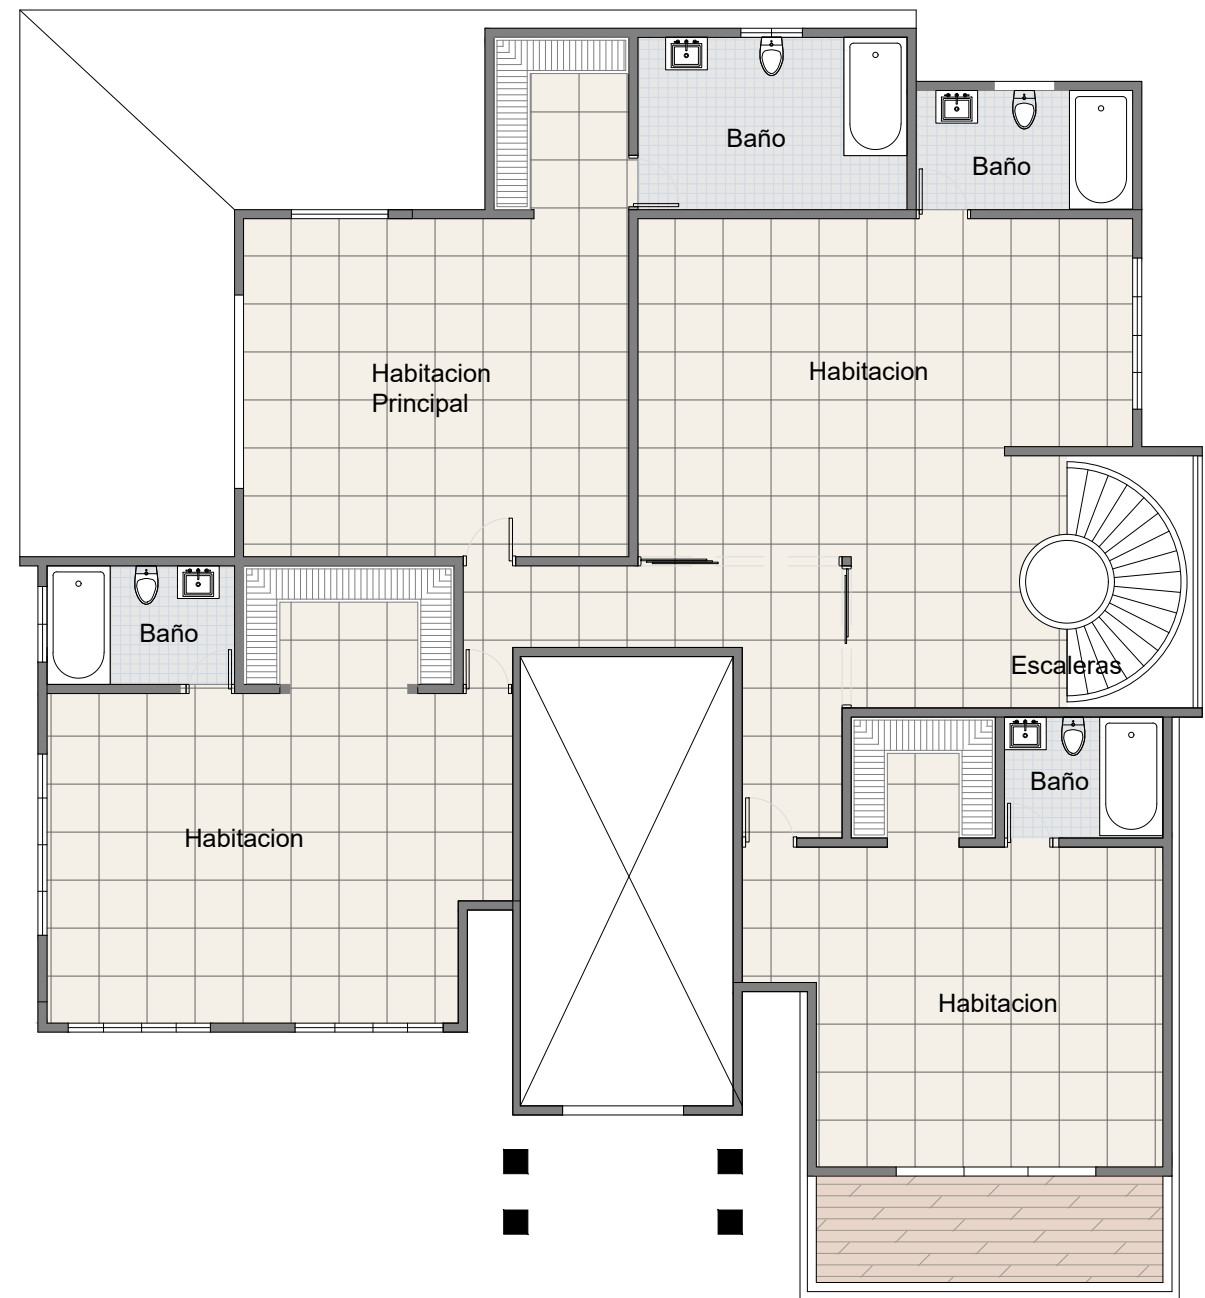


PLANTA EXISTENTE DE SEGUNDO NIVEL A2^{A101}
 ESCALA 1 : 125

PROYECTO LOS PRADOS

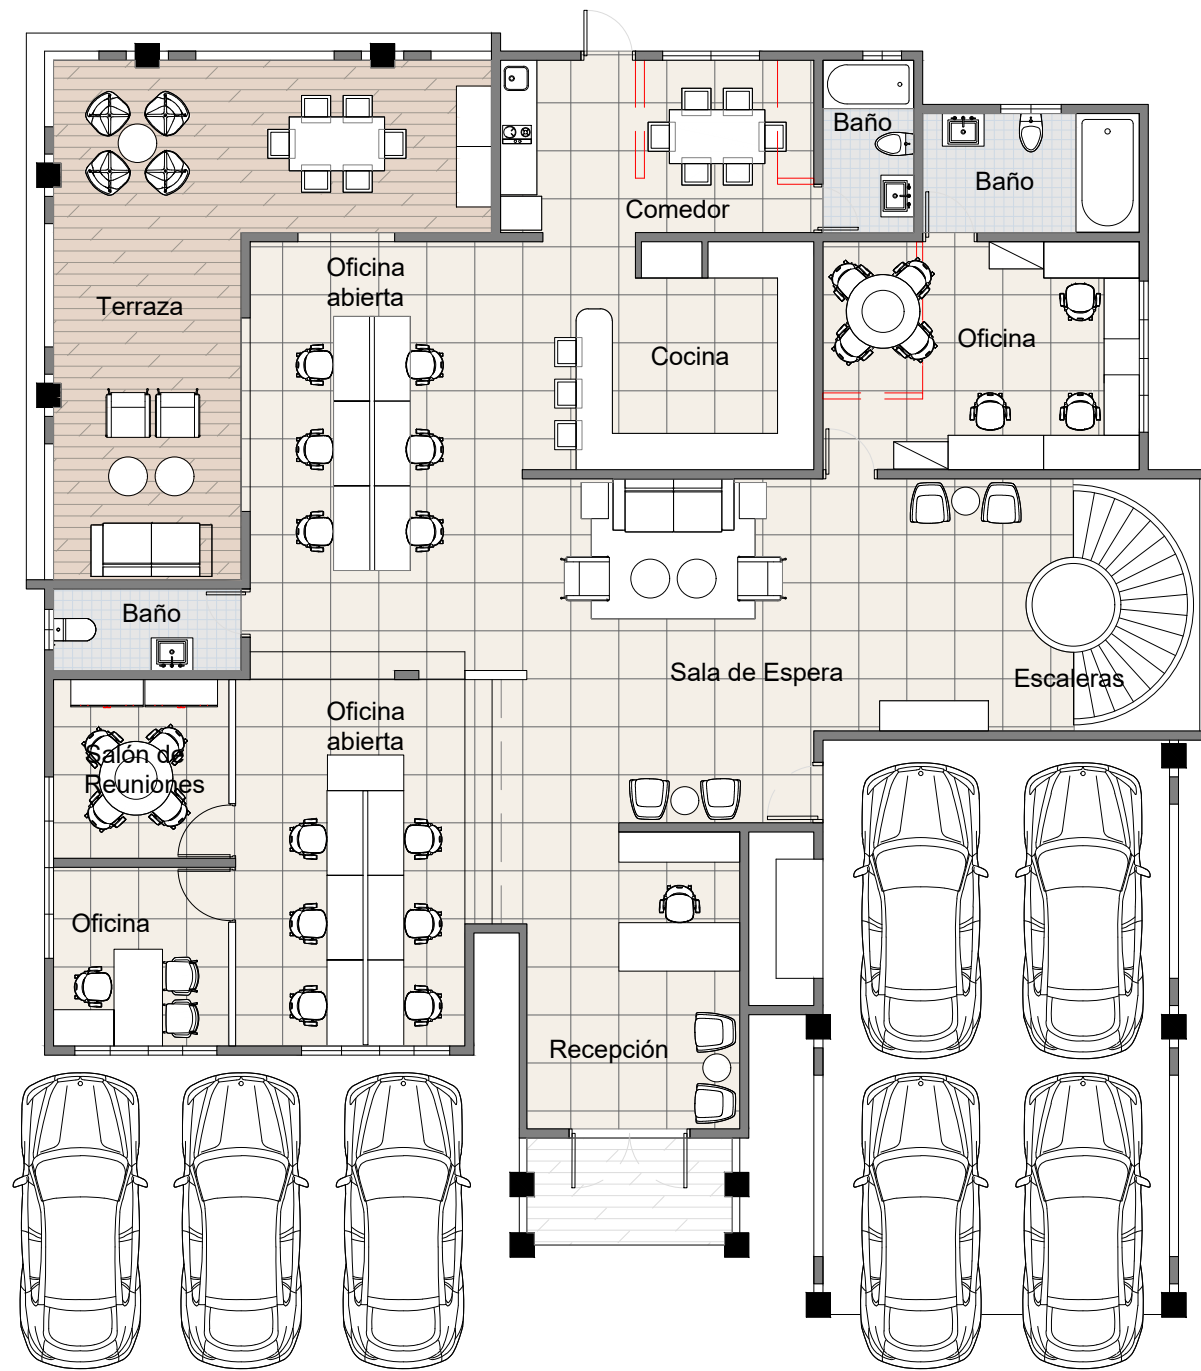

PLANTA AMUEBLADA DE PRIMER NIVEL A1
ESCALA 1 : 125

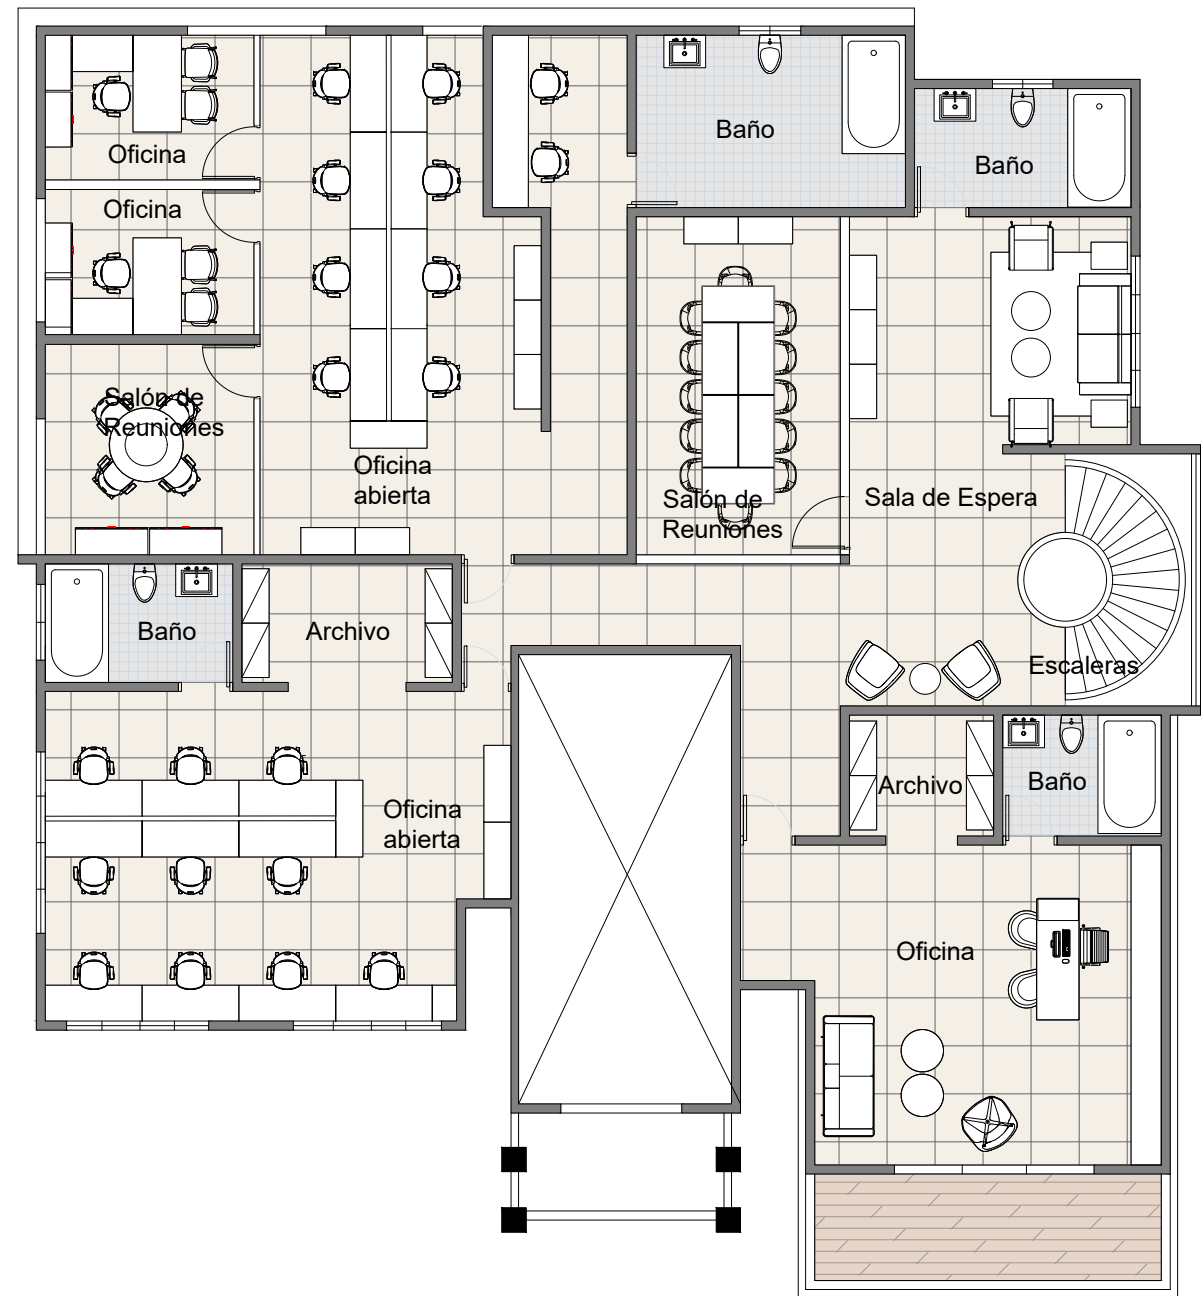

PLANTA AMUEBLADA DE SEGUNDO NIVEL A2
ESCALA 1 : 125

PROYECTO LOS PRADOS

