
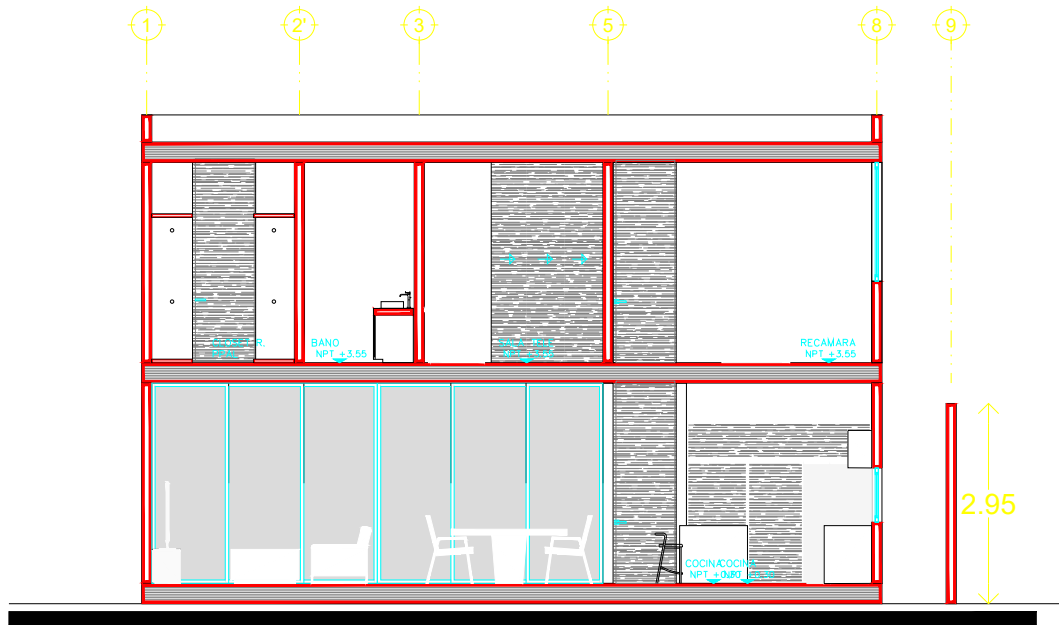
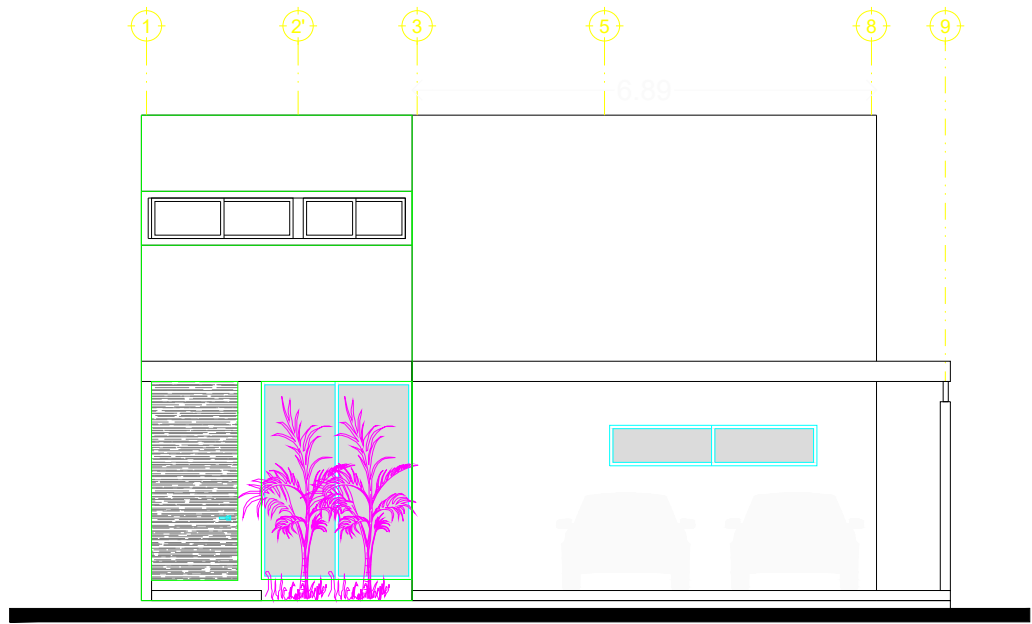
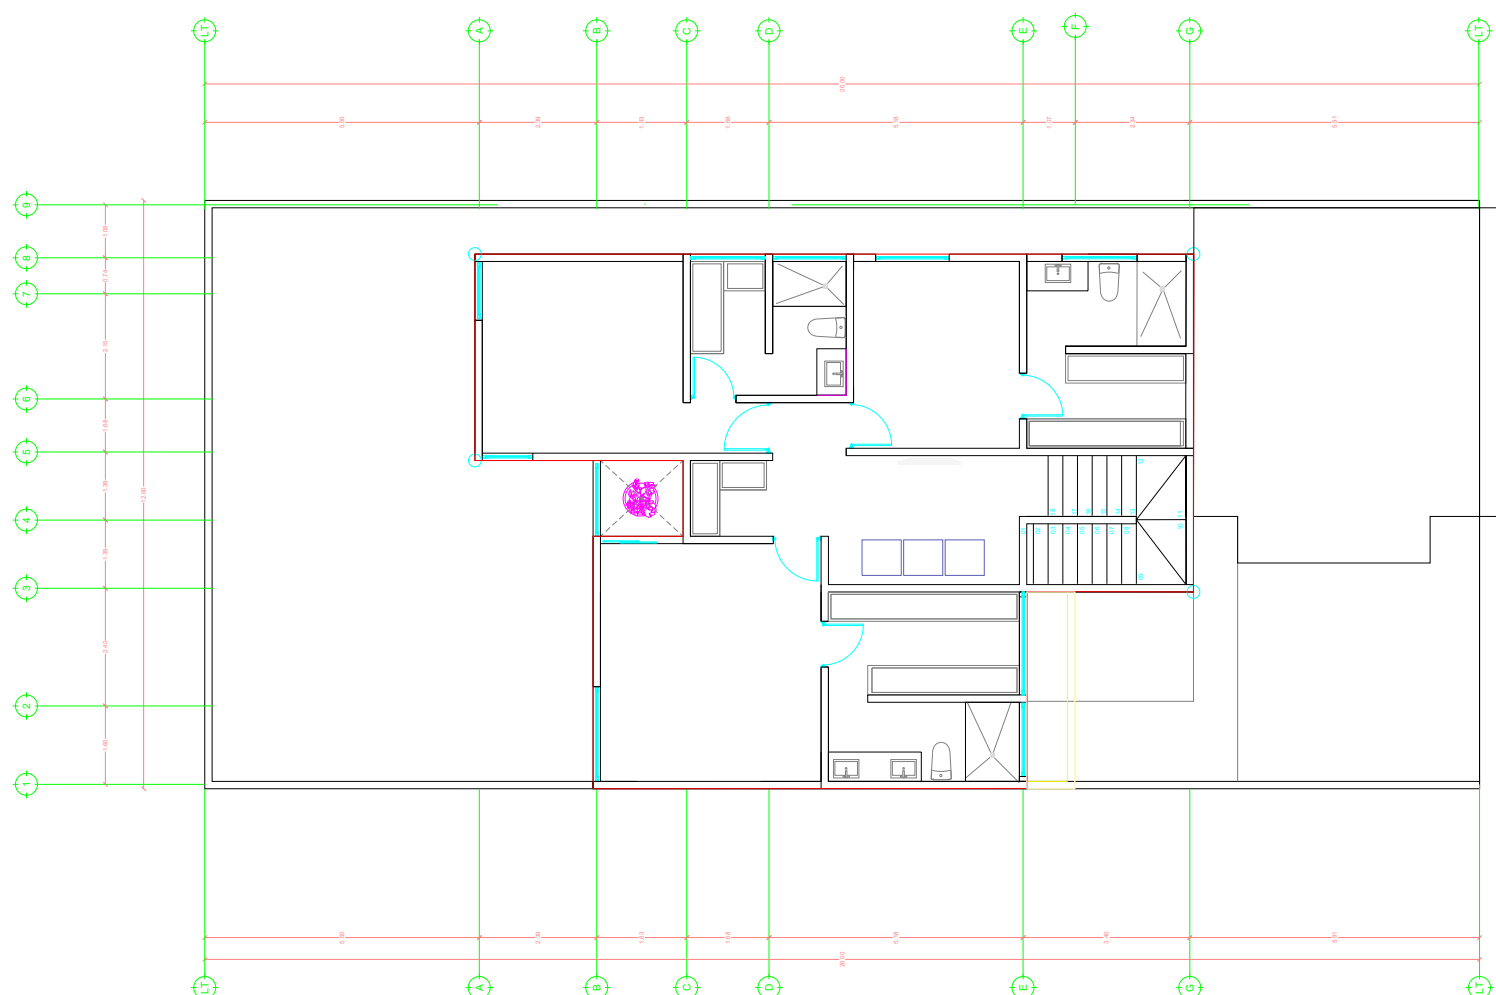


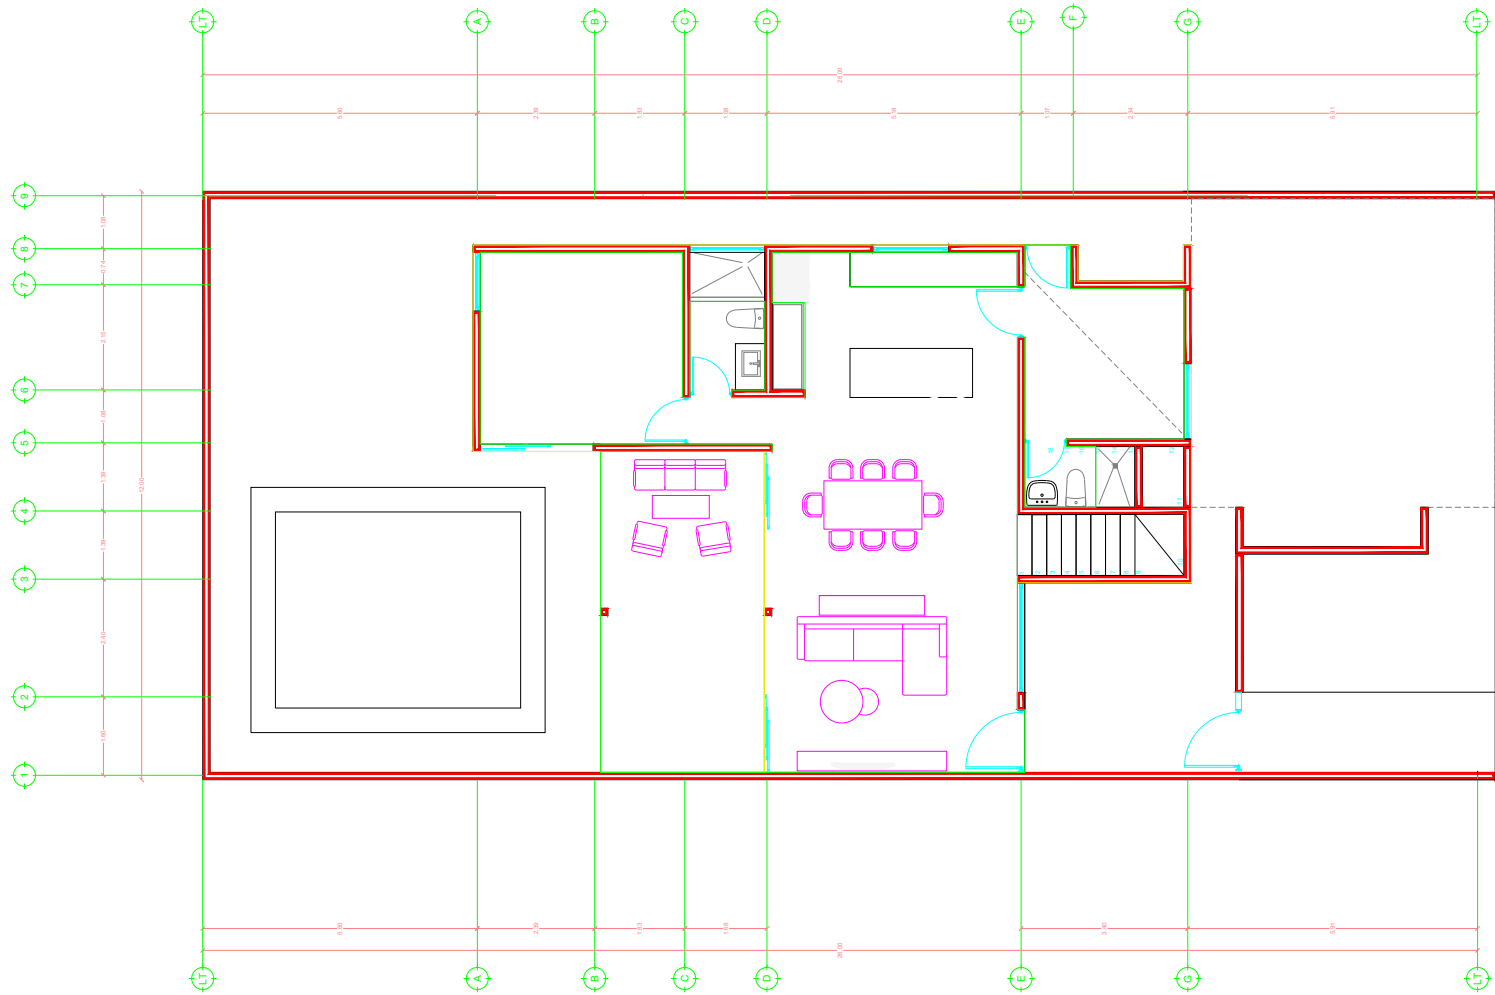

Proyecto	Casa Dzityá		Clave	ARQ-01		Diseño	
Propietario	Juan Pablo Casares Salazar		Plano	Arquitectónico y Cortes		Colaboradores	
Ubicación	Tablaje 36034, Mérida, Yucatán		Fecha	Escala	Acotación	Arq.	
			JULIO 2023	1:150	Metros	Arq.	